A-25

長岡京市道路台帳平面図

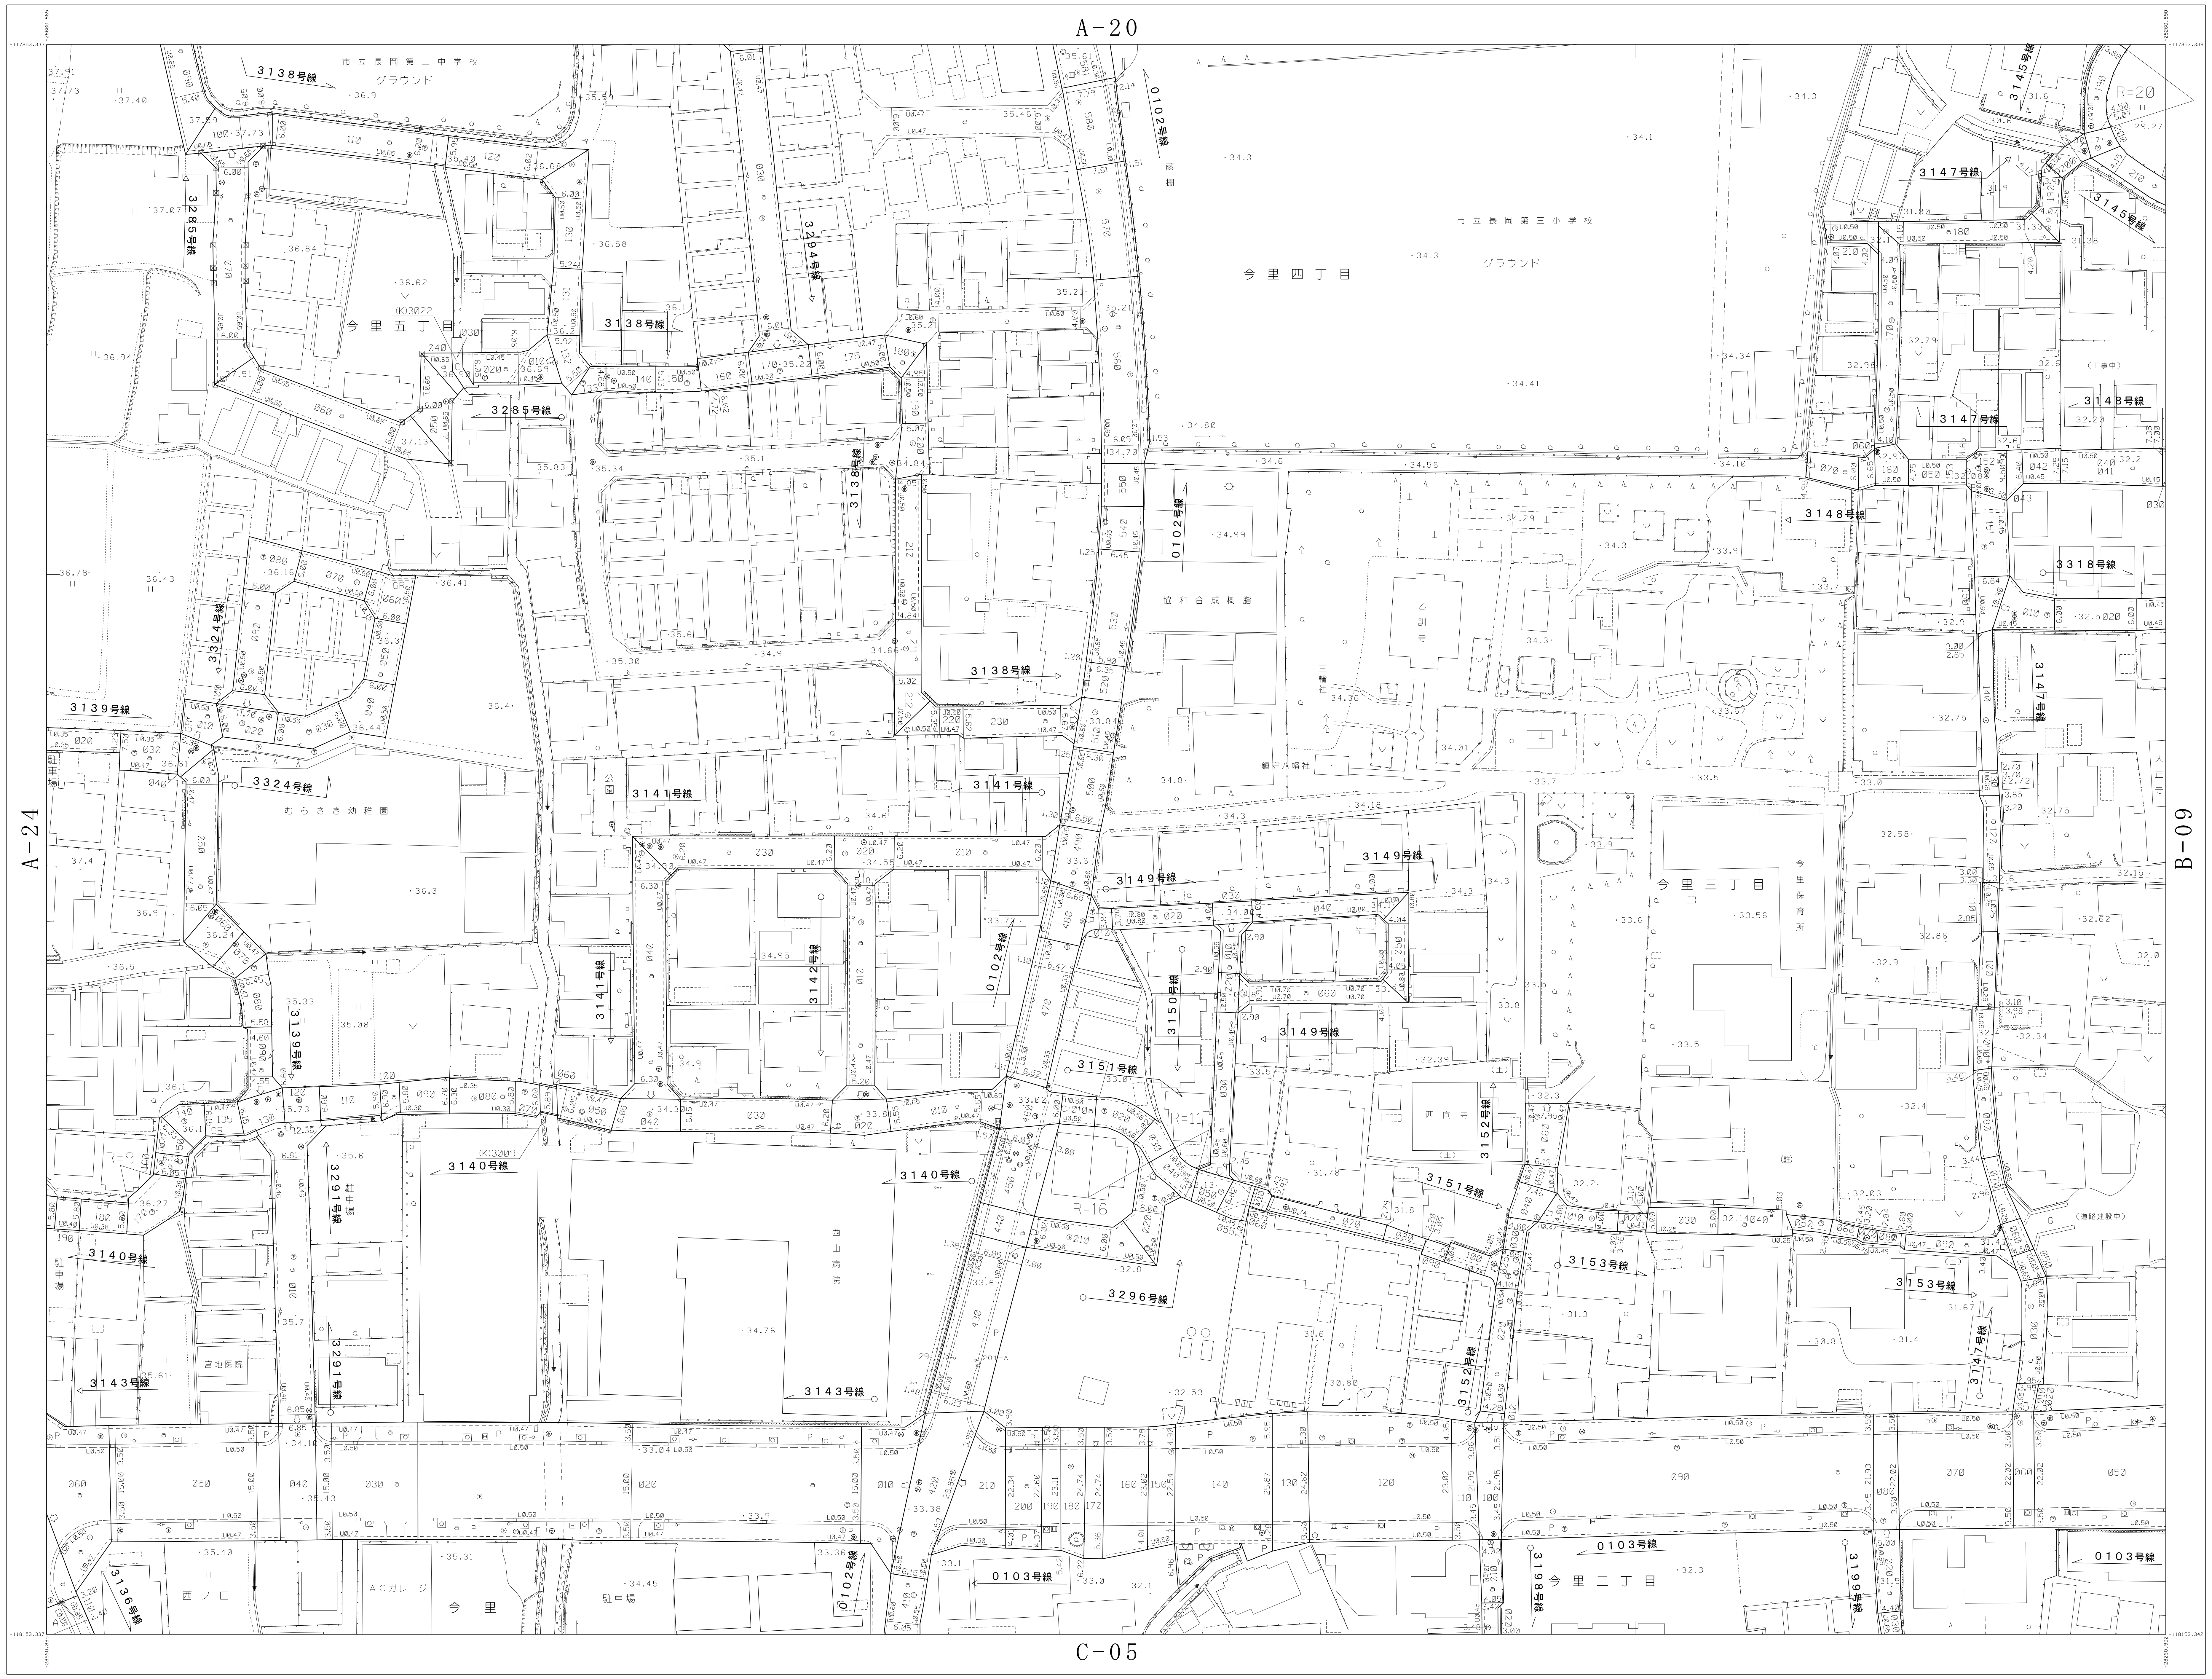
A-20
A-24
B-09
C-05
市立長岡第二中学校
グラウンド
市立長岡第三小学校
グラウンド
今里四丁目
今里五丁目
今里三丁目
今里二丁目
今里
協和合成樹脂
乙訓寺
今里保育所
むらさき幼稚園
西山病院
西ノ口
ACガレージ
駐車場
3138号線
3285号線
3294号線
3265号線
3324号線
3139号線
3141号線
3142号線
3140号線
3143号線
3291号線
3136号線
0102号線
0103号線
3149号線
3150号線
3151号線
3152号線
3153号線
3296号線
3145号線
3147号線
3148号線
3318号線
3198号線
3199号線
1:500

概　見　図

A-25

A-19	A-20	B-07
A-24	A-25	B-09
C-04	C-05	D-01

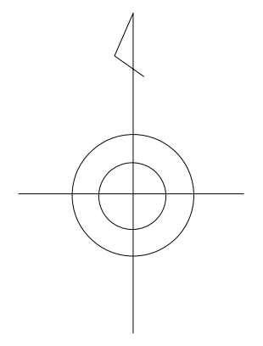

記　号

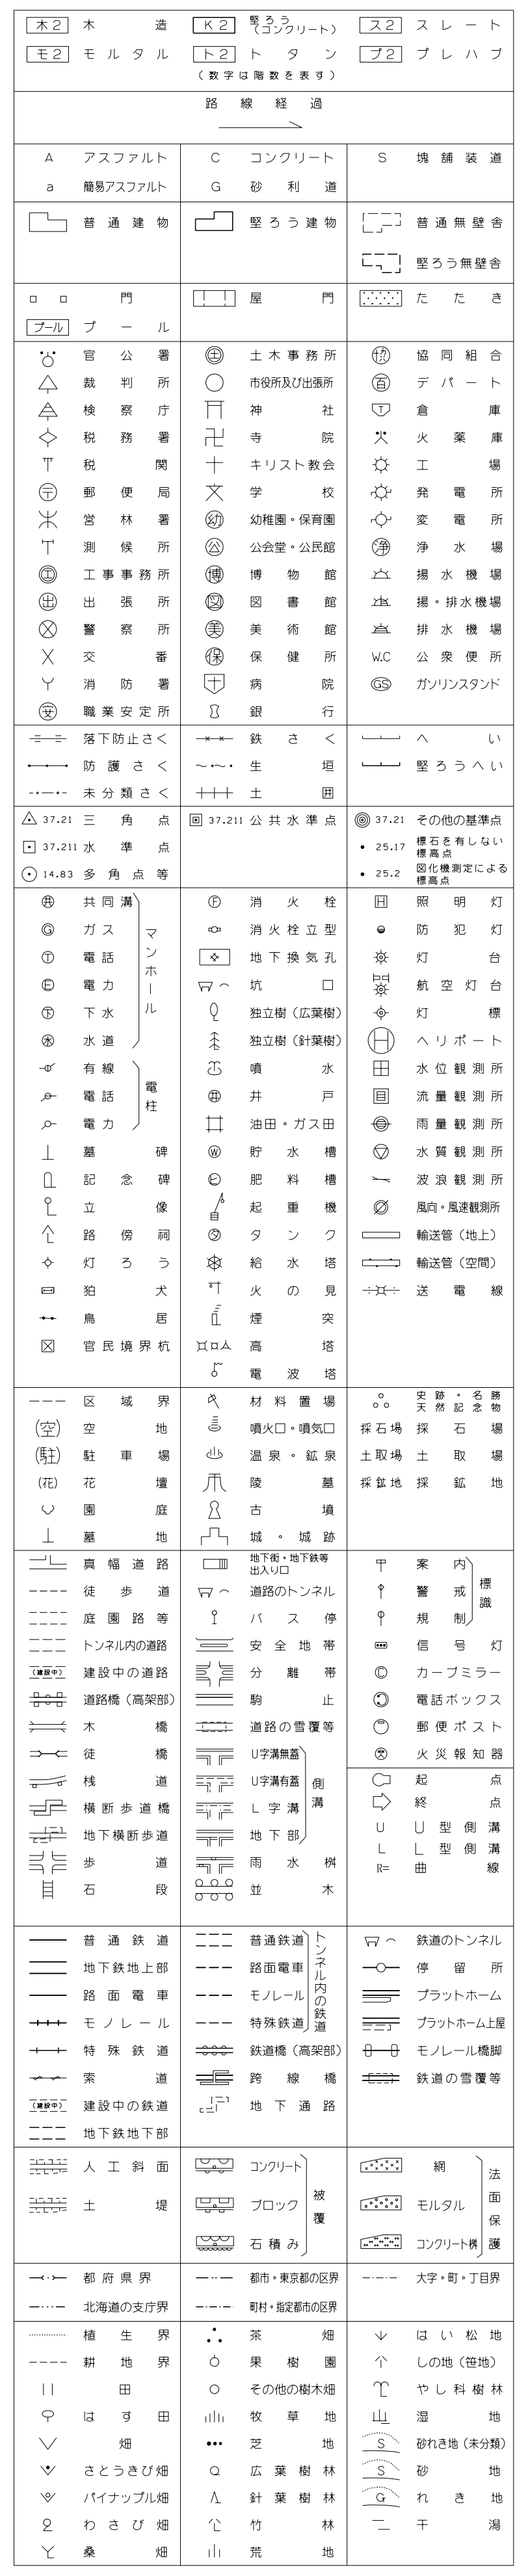

A-25

測　図　平成２２年　３月
現　調　平成２２年　３月

平成２２年　３月２３日　調整　令和　４年　３月３１日　調整
平成２３年　３月２８日　調整
平成２５年　３月３１日　調整
平成２６年　３月３１日　調整
平成２９年　３月３１日　調整
平成３０年　３月３１日　調整
令和　２年　３月３１日　調整
令和　３年　３月３１日　調整

座　標　系　第Ⅵ系
等高線間隔　1ｍ

1:500

0 10 20 30 40 50 100(m)

計画機関　京都府長岡京市
作業機関　朝日航洋株式会社