B-05

長岡京市道路台帳平面図

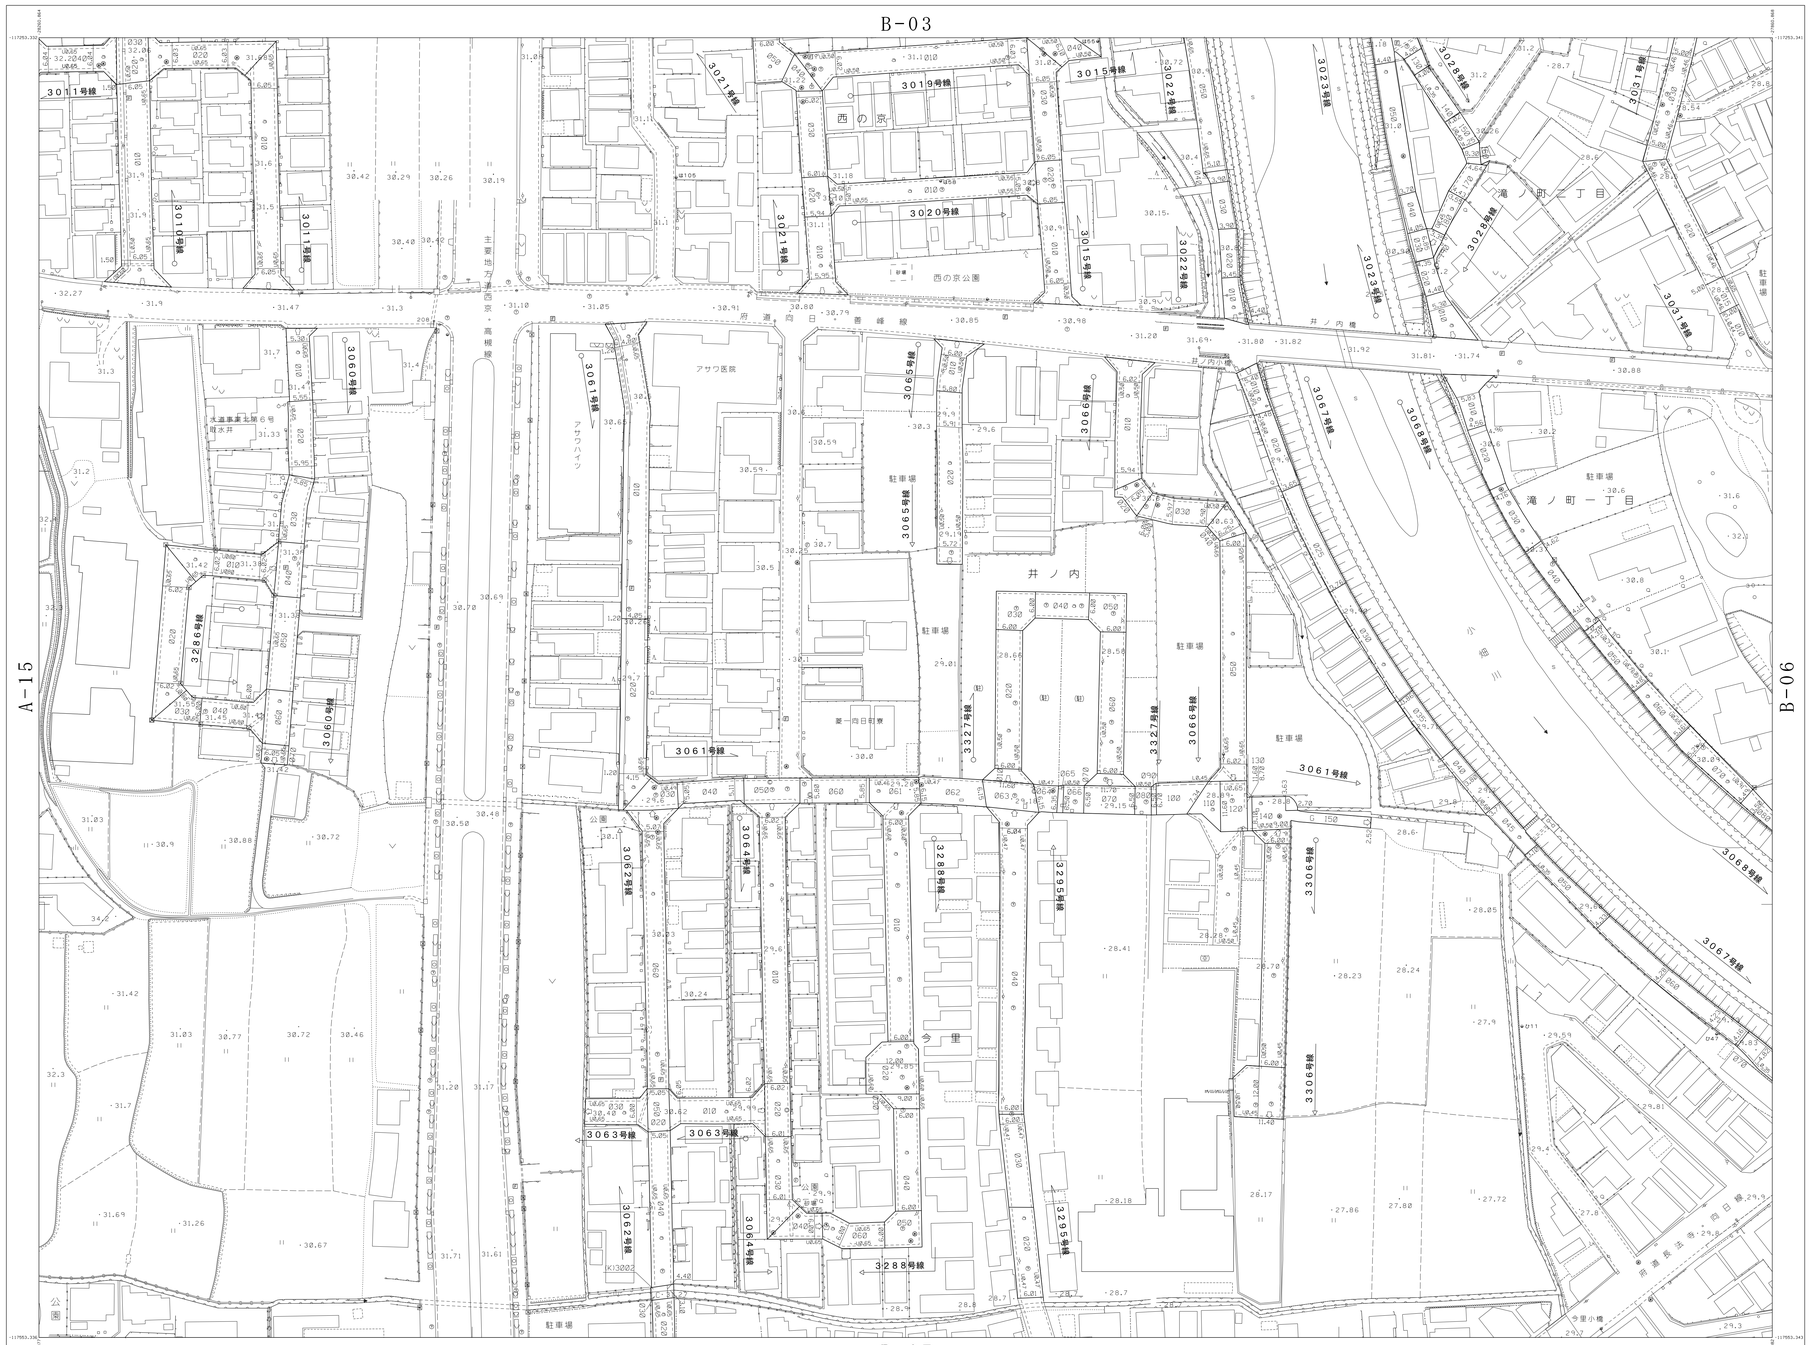

概見図

B-05

A-10	B-03	B-04
A-15	B-05	B-06
A-20	B-07	B-08

記号

水道	ガス	スレート
モルタル	トタン（鉄板ブロック）	アスベスト
道路		
アスファルト	コンクリート	建物
普通建物	堅ろう建物	普通開閉扉
堅ろう開閉扉	門	塀
たたき	プール	
官公署	土木事務所	協同組合
裁判所	市役所及び出張所	デパート
地方庁	神社	倉庫
税務署	寺院	火薬庫
税関	キリスト教会	工場
郵便局	学校	発電所
警察署	幼稚園・保育園	変電所
消防署	公会堂・公民館	浄水場
工事事務所	博物館	排水機場
出張所	図書館	風・排水機場
駐在所	病院	排水機場
交番	保健所	WC 公衆便所
消防署	病院	ガソリンスタンド
職業安定所	銀行	
地下鉄出入口	鉄さく	へい
防護さく	生垣	竪ろうへい
共同溝さく	土囲	
三角点	公共事業点	その他の基準点
水準点		街区多角点
無角点等		図根点
共同溝	消火栓	照明灯
ガス	消火栓立型	防犯灯
電話	地下換気孔	灯台
電力	マンホール	航空灯台
下水	竪口	灯標
水道	竪口型（正面型）	ヘリポート
有線	竪口型（計量型）	水位観測所
共同溝	電柱	雨量観測所
電力	橋水	水質観測所
鉄塔	井戸	気象観測所
記念碑	油田・ガス田	流況観測所
工場	貯水槽	風向・風速観測所
路傍祠	給水塔	輸送管（独立）
灯ろう	貯油槽	輸送管（空間）
地下ガス	タンク	送電線
鳥居	煙突	
官民境界杭	高塔	
電波塔		
区域界	村町界	官有林 民有林
空地	境界杭・標識	省営林 民有林
駐車場	温泉・鉱泉	土取場 土取場
花壇	建築限界	保安林 採鉱地
農地	市町界	
農地	城・城跡	
高幅員道路	地下鉄下部断面	学園（内）
併用道路	道路のカントふち	標識
側面防護	立体交差	航空
トンネルの内面図	安全地帯	信号灯
建設中の道路	分離帯	カーブミラー
道路橋（高架部）	駒止	電話ボックス
木橋	道路の管理境界	郵便ポスト
鉄橋	U字溝断面	火災報知器
特殊	U字溝断面	松
橋脚断面図	L字溝	杭
地下横断歩道	地下部	U型側溝
歩道	雨水桝	L型側溝
石階	雨水	管
普通鉄道	普通鉄道	鉄道のカント
地下鉄上部	路面電車	停車所
路面電車	モノレール	プラットホーム
モノレール	特殊鉄道	プラットホーム屋根
特殊鉄道	鉄道橋（高架部）	モノレール橋脚
架線	架線柱	鉄道の管理境界
建設中の鉄道	地下鉄跡	
地下鉄地下部		
人工斜面	コンクリート	崖
土壁	ブロック	モルタル
石積み	コンクリート擁壁	
都道府県	都市・東京都の区界	大字・町・丁目界
北海道の支庁界	町村・政令都市の区界	
畑地界	茶	マツ いろは
地先界	果樹園	しの他（雑地）
田	その他の樹木畑	やしお樹林
切下田	桑畑	墓地
湿地	芝地	砂地
さとうきび畑	広葉樹林	砂利含む（未分類）
パイナップル畑	針葉樹林	礫地
わさび畑	竹林	一千滴
桑畑	荒地	

測図　平成２２年　３月
現調　平成２２年　３月

平成２２年　３月２３日　調整
平成２３年　３月２８日　調整
平成２６年　３月３１日　調整
平成２８年　３月３１日　調整
平成３０年　３月３１日　調整
令和　４年　３月３１日　調整

座標系　第Ⅵ系
等高線間隔　1 m

1：500

0　10　20　30　40　50　100 (m)

計画機関　京都府長岡京市
作業機関　朝日航洋株式会社

B-05