



長岡京市道路台帳平面図

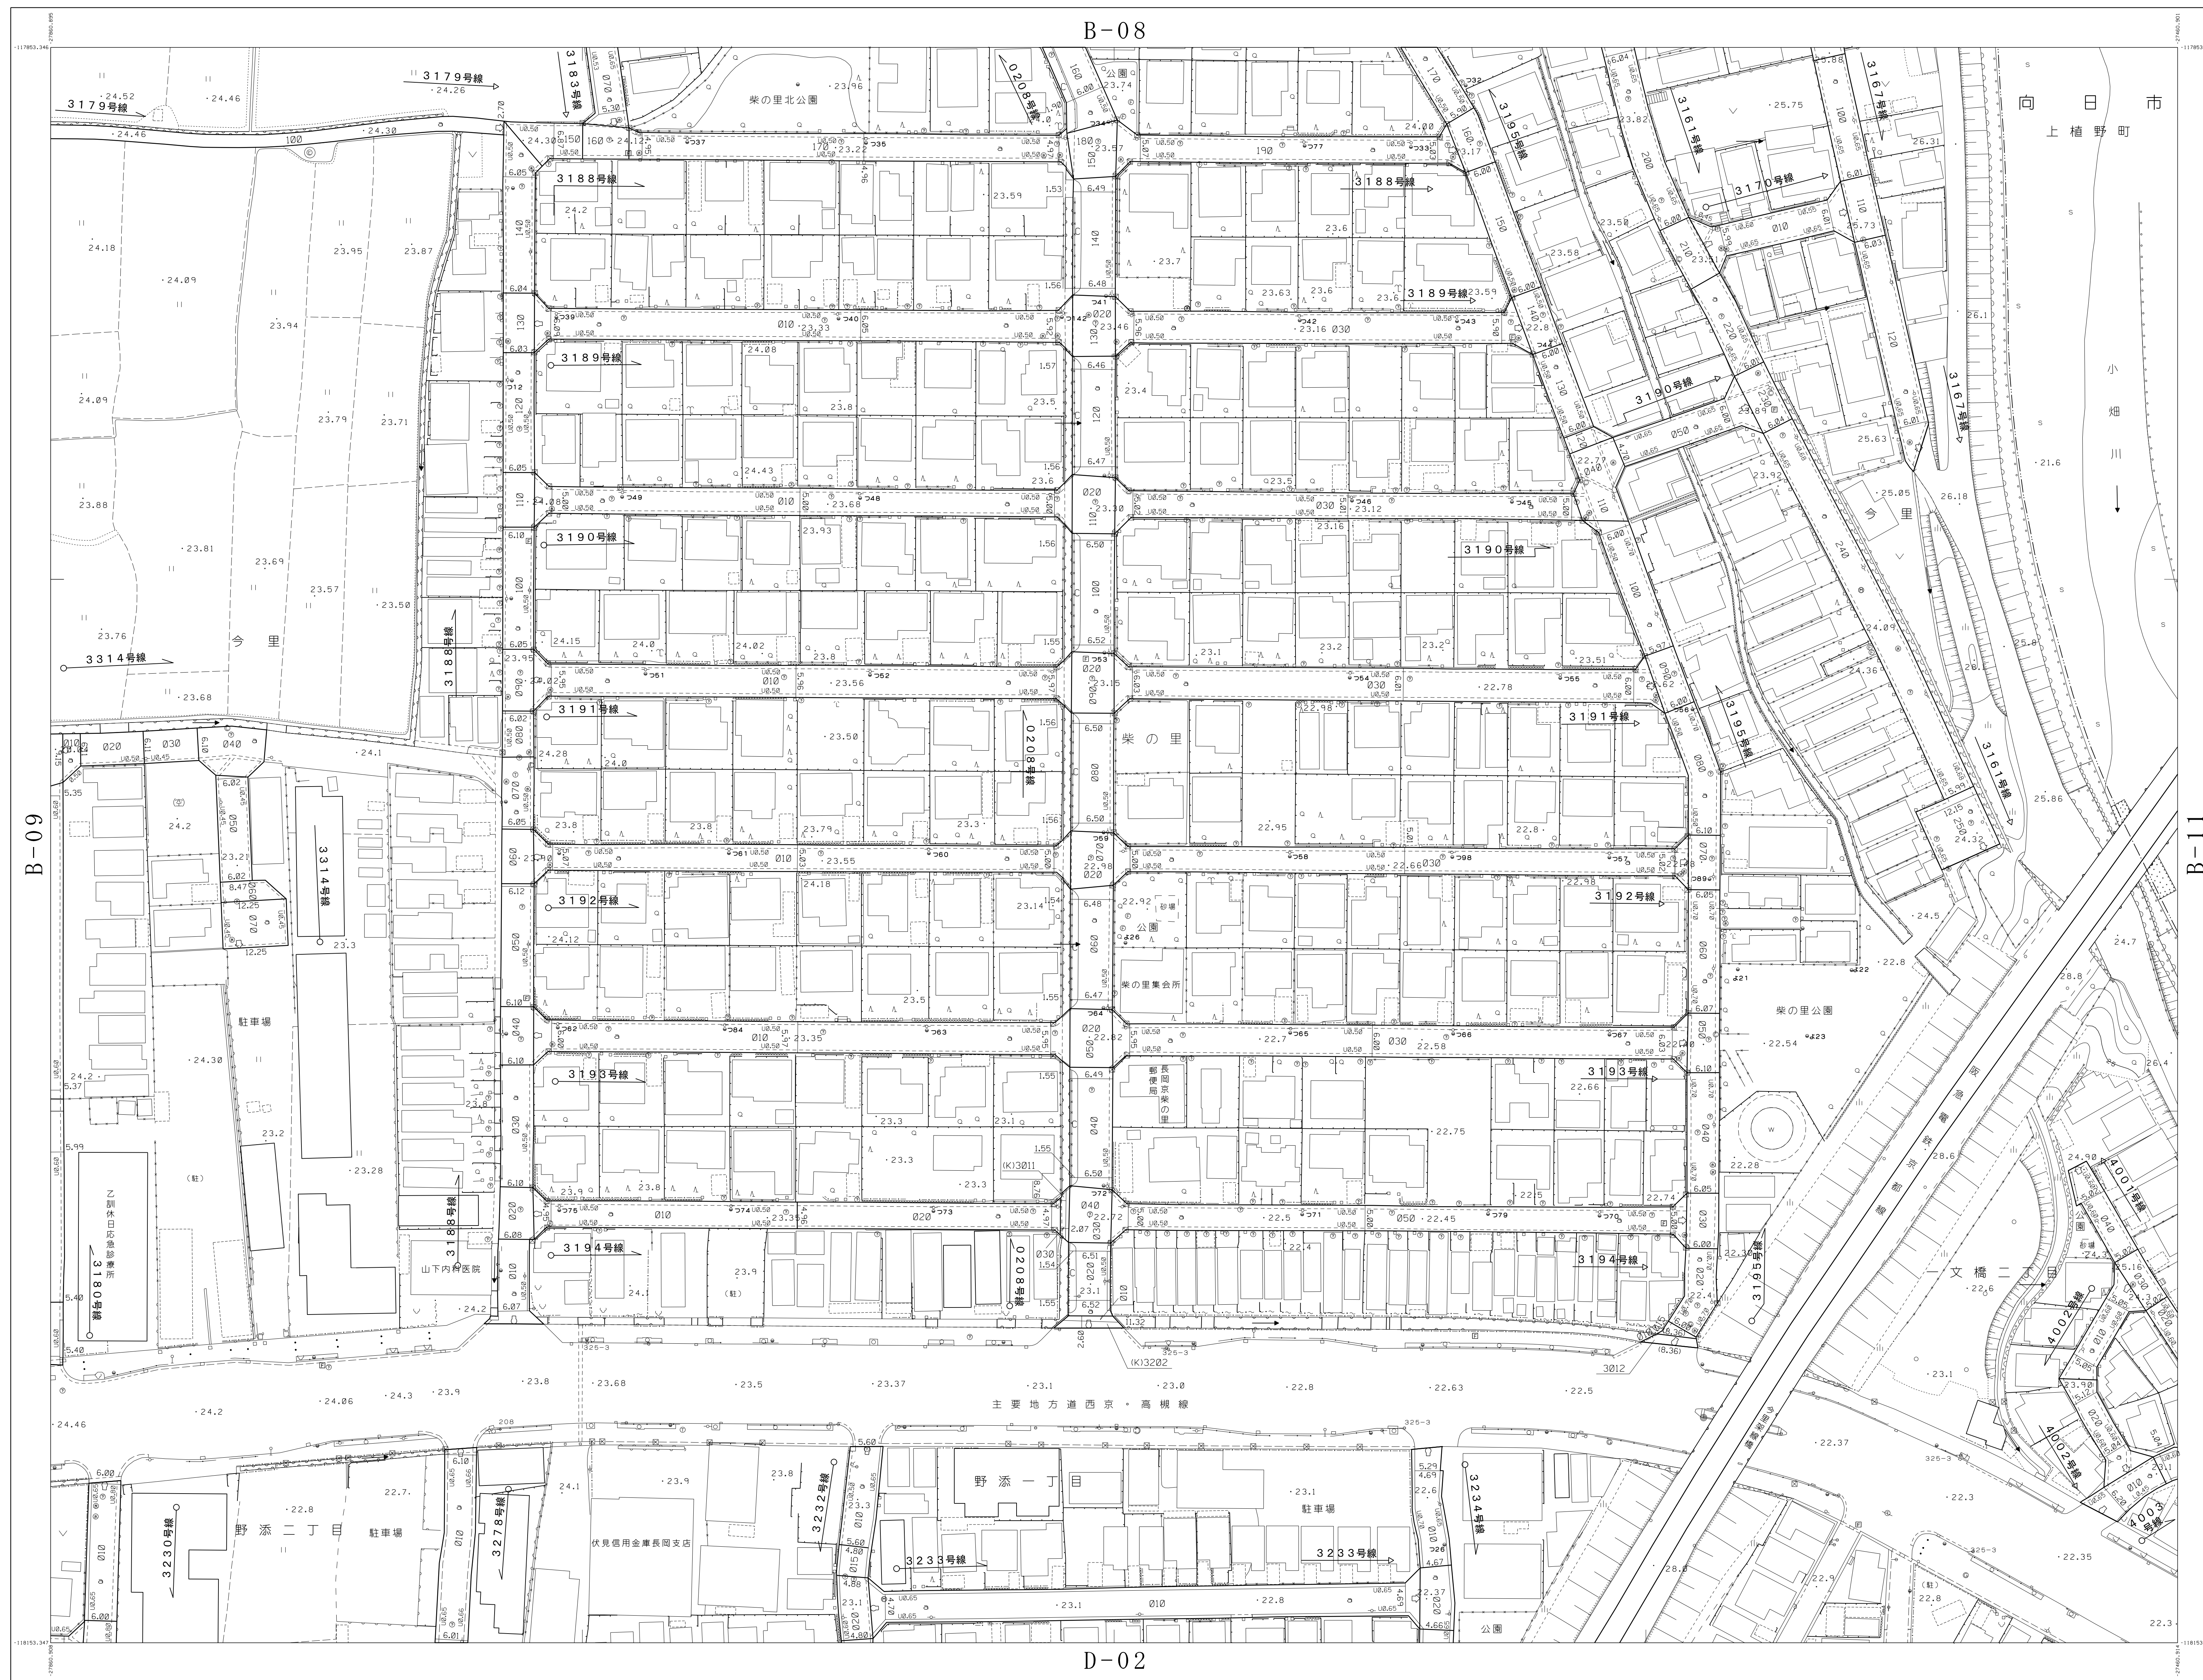

概観図

B-10

B-07	B-08
B-09	B-10
B-11	B-12
D-01	D-02
D-03	D-04

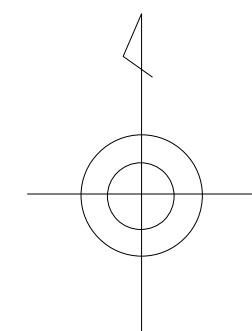


記号


調査	平成22年3月	平成22年3月31日調整
改訂	平成22年3月	平成22年3月31日調整
改訂	平成26年3月	平成26年3月31日調整
改訂	令和2年3月	令和2年3月31日調整
改訂	令和3年3月	令和3年3月31日調整

座標系 新JIS

等高間隔 1m

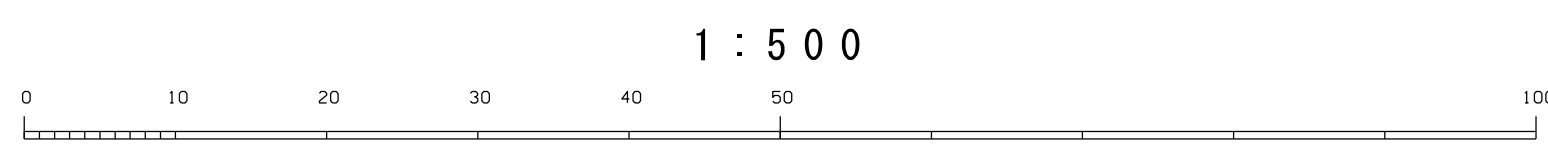

D-02

B-10

計画機関 京都市長岡京市
 作業機関 朝日航洋株式会社