


C-07

# 長岡京市道路台帳平面図


C-02

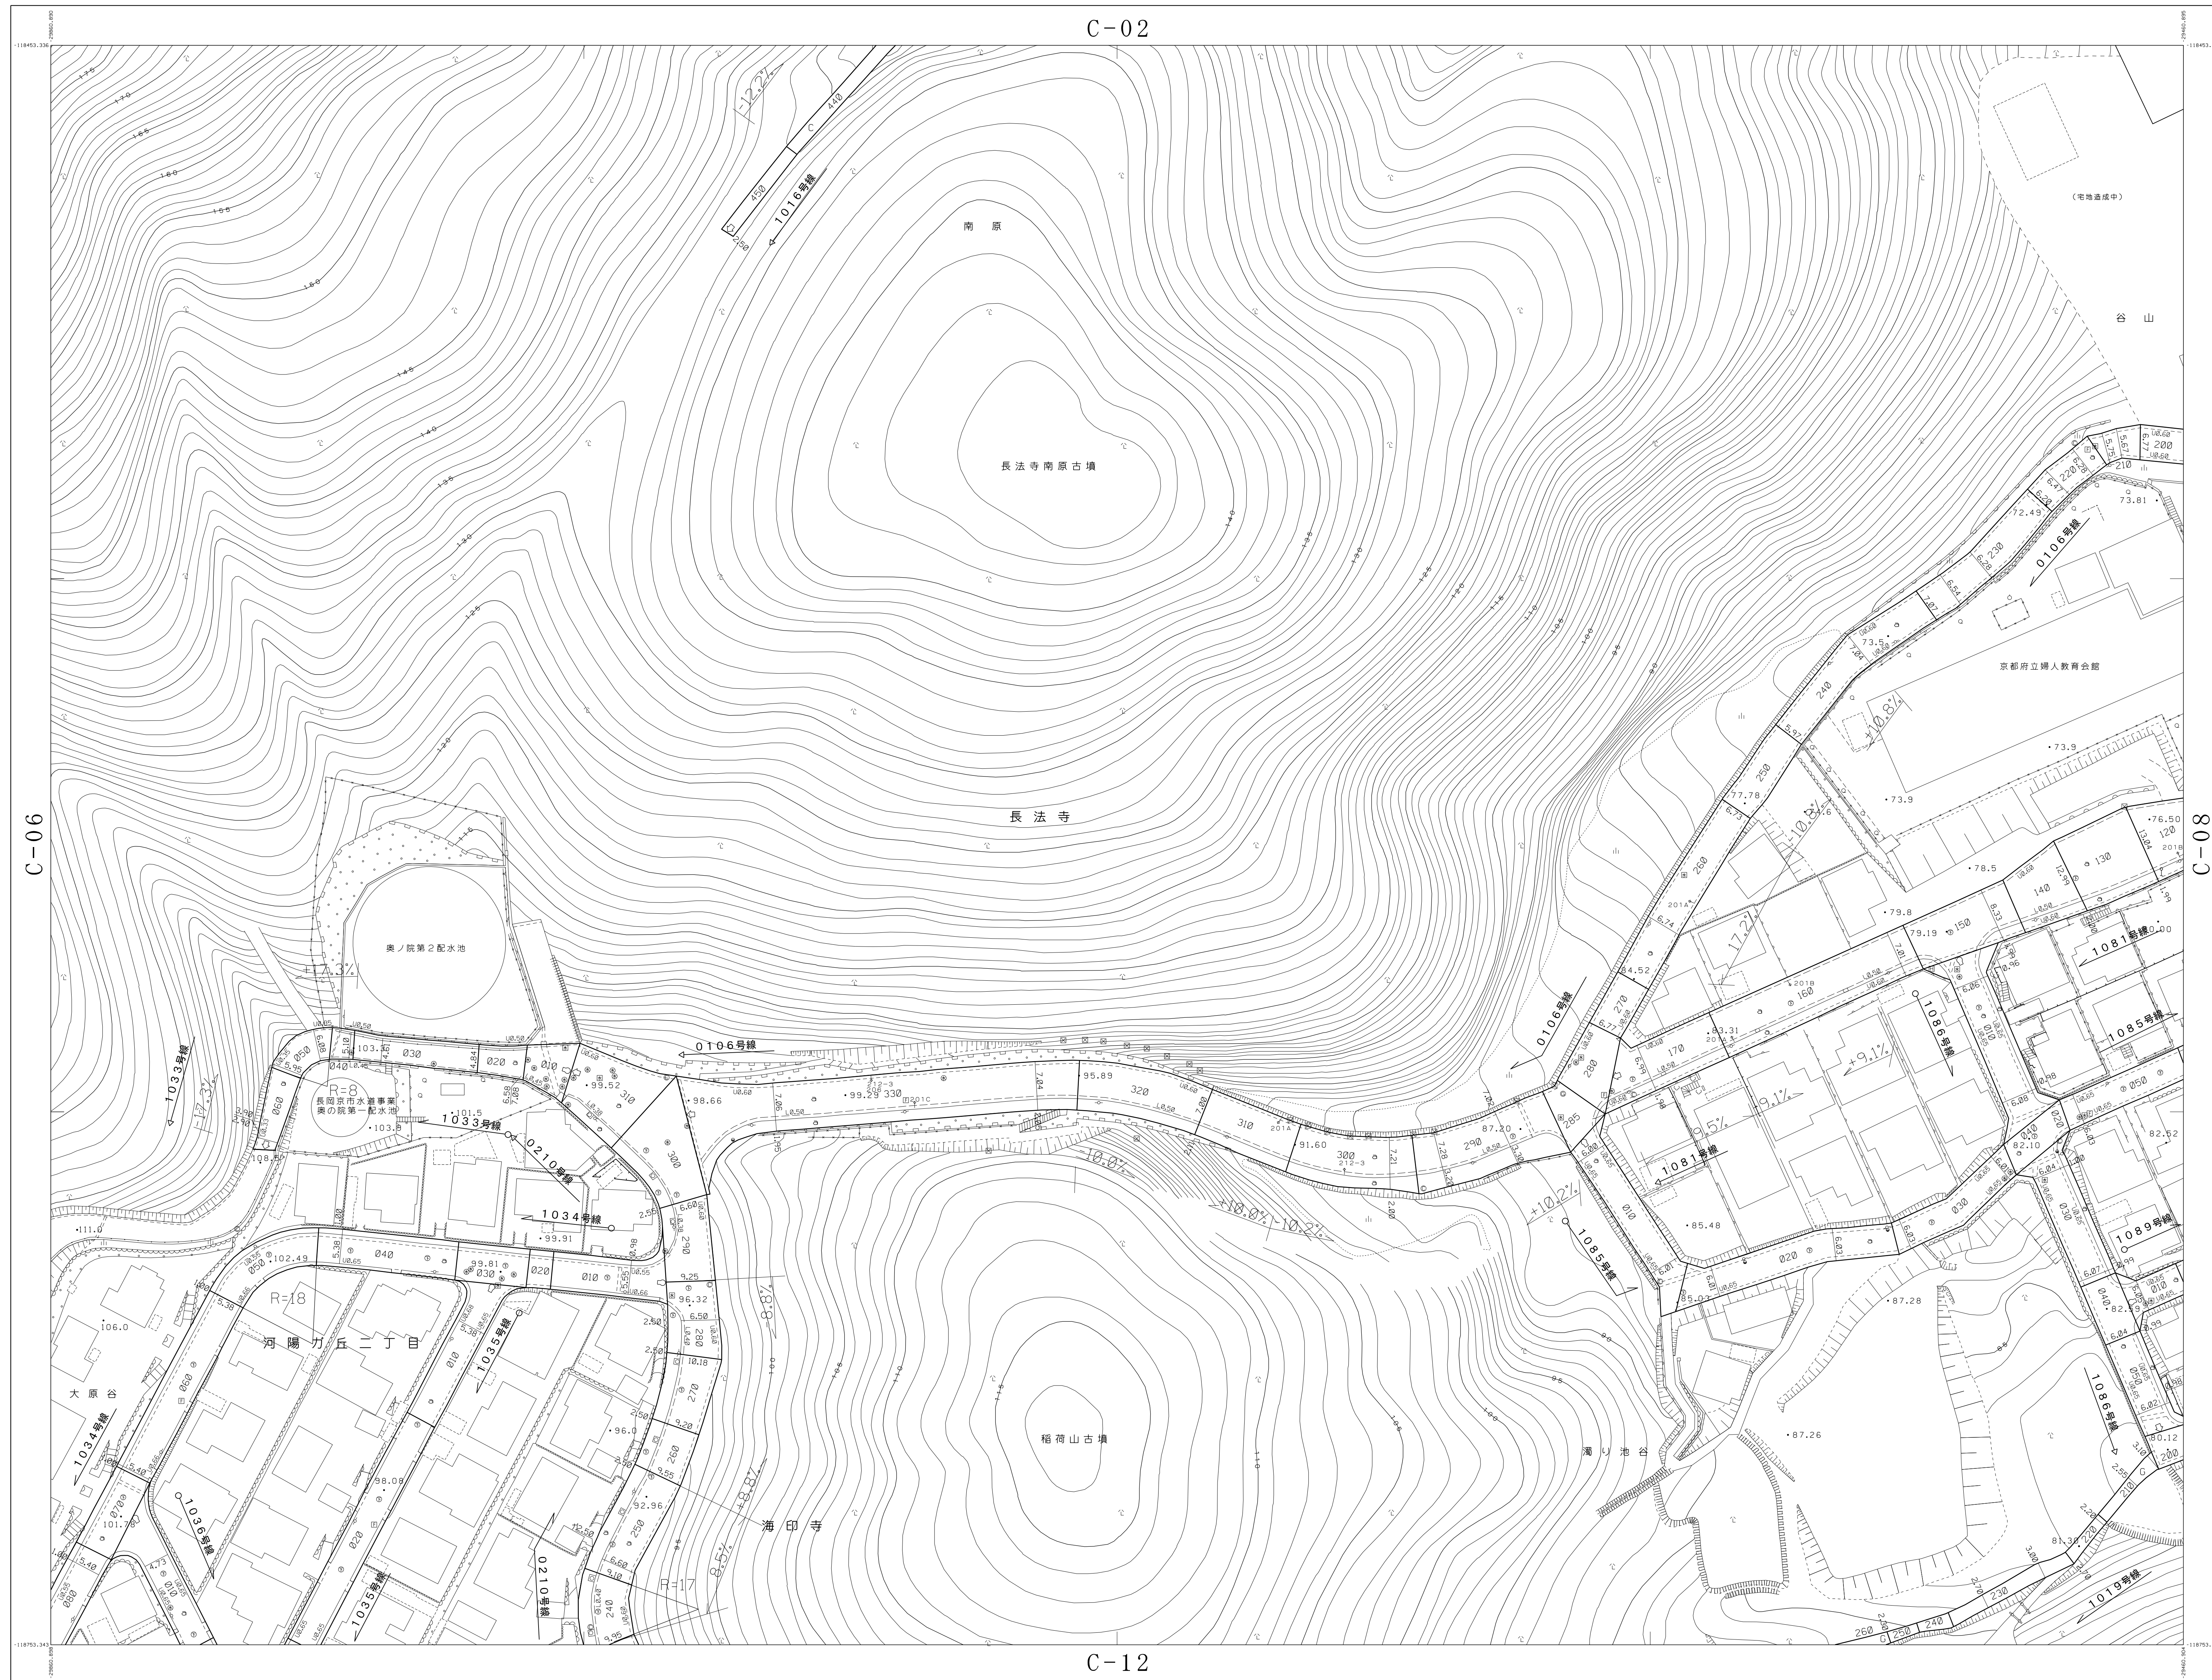

概観図

C-07

C-02	C-03
C-06	C-08
C-07	C-13
C-11	C-12

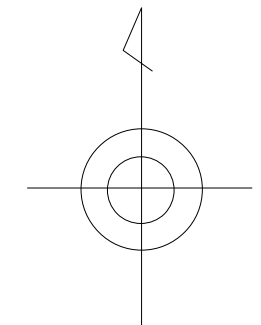

記号

記号	説明	記号	説明
