



長岡京市道路台帳平面図

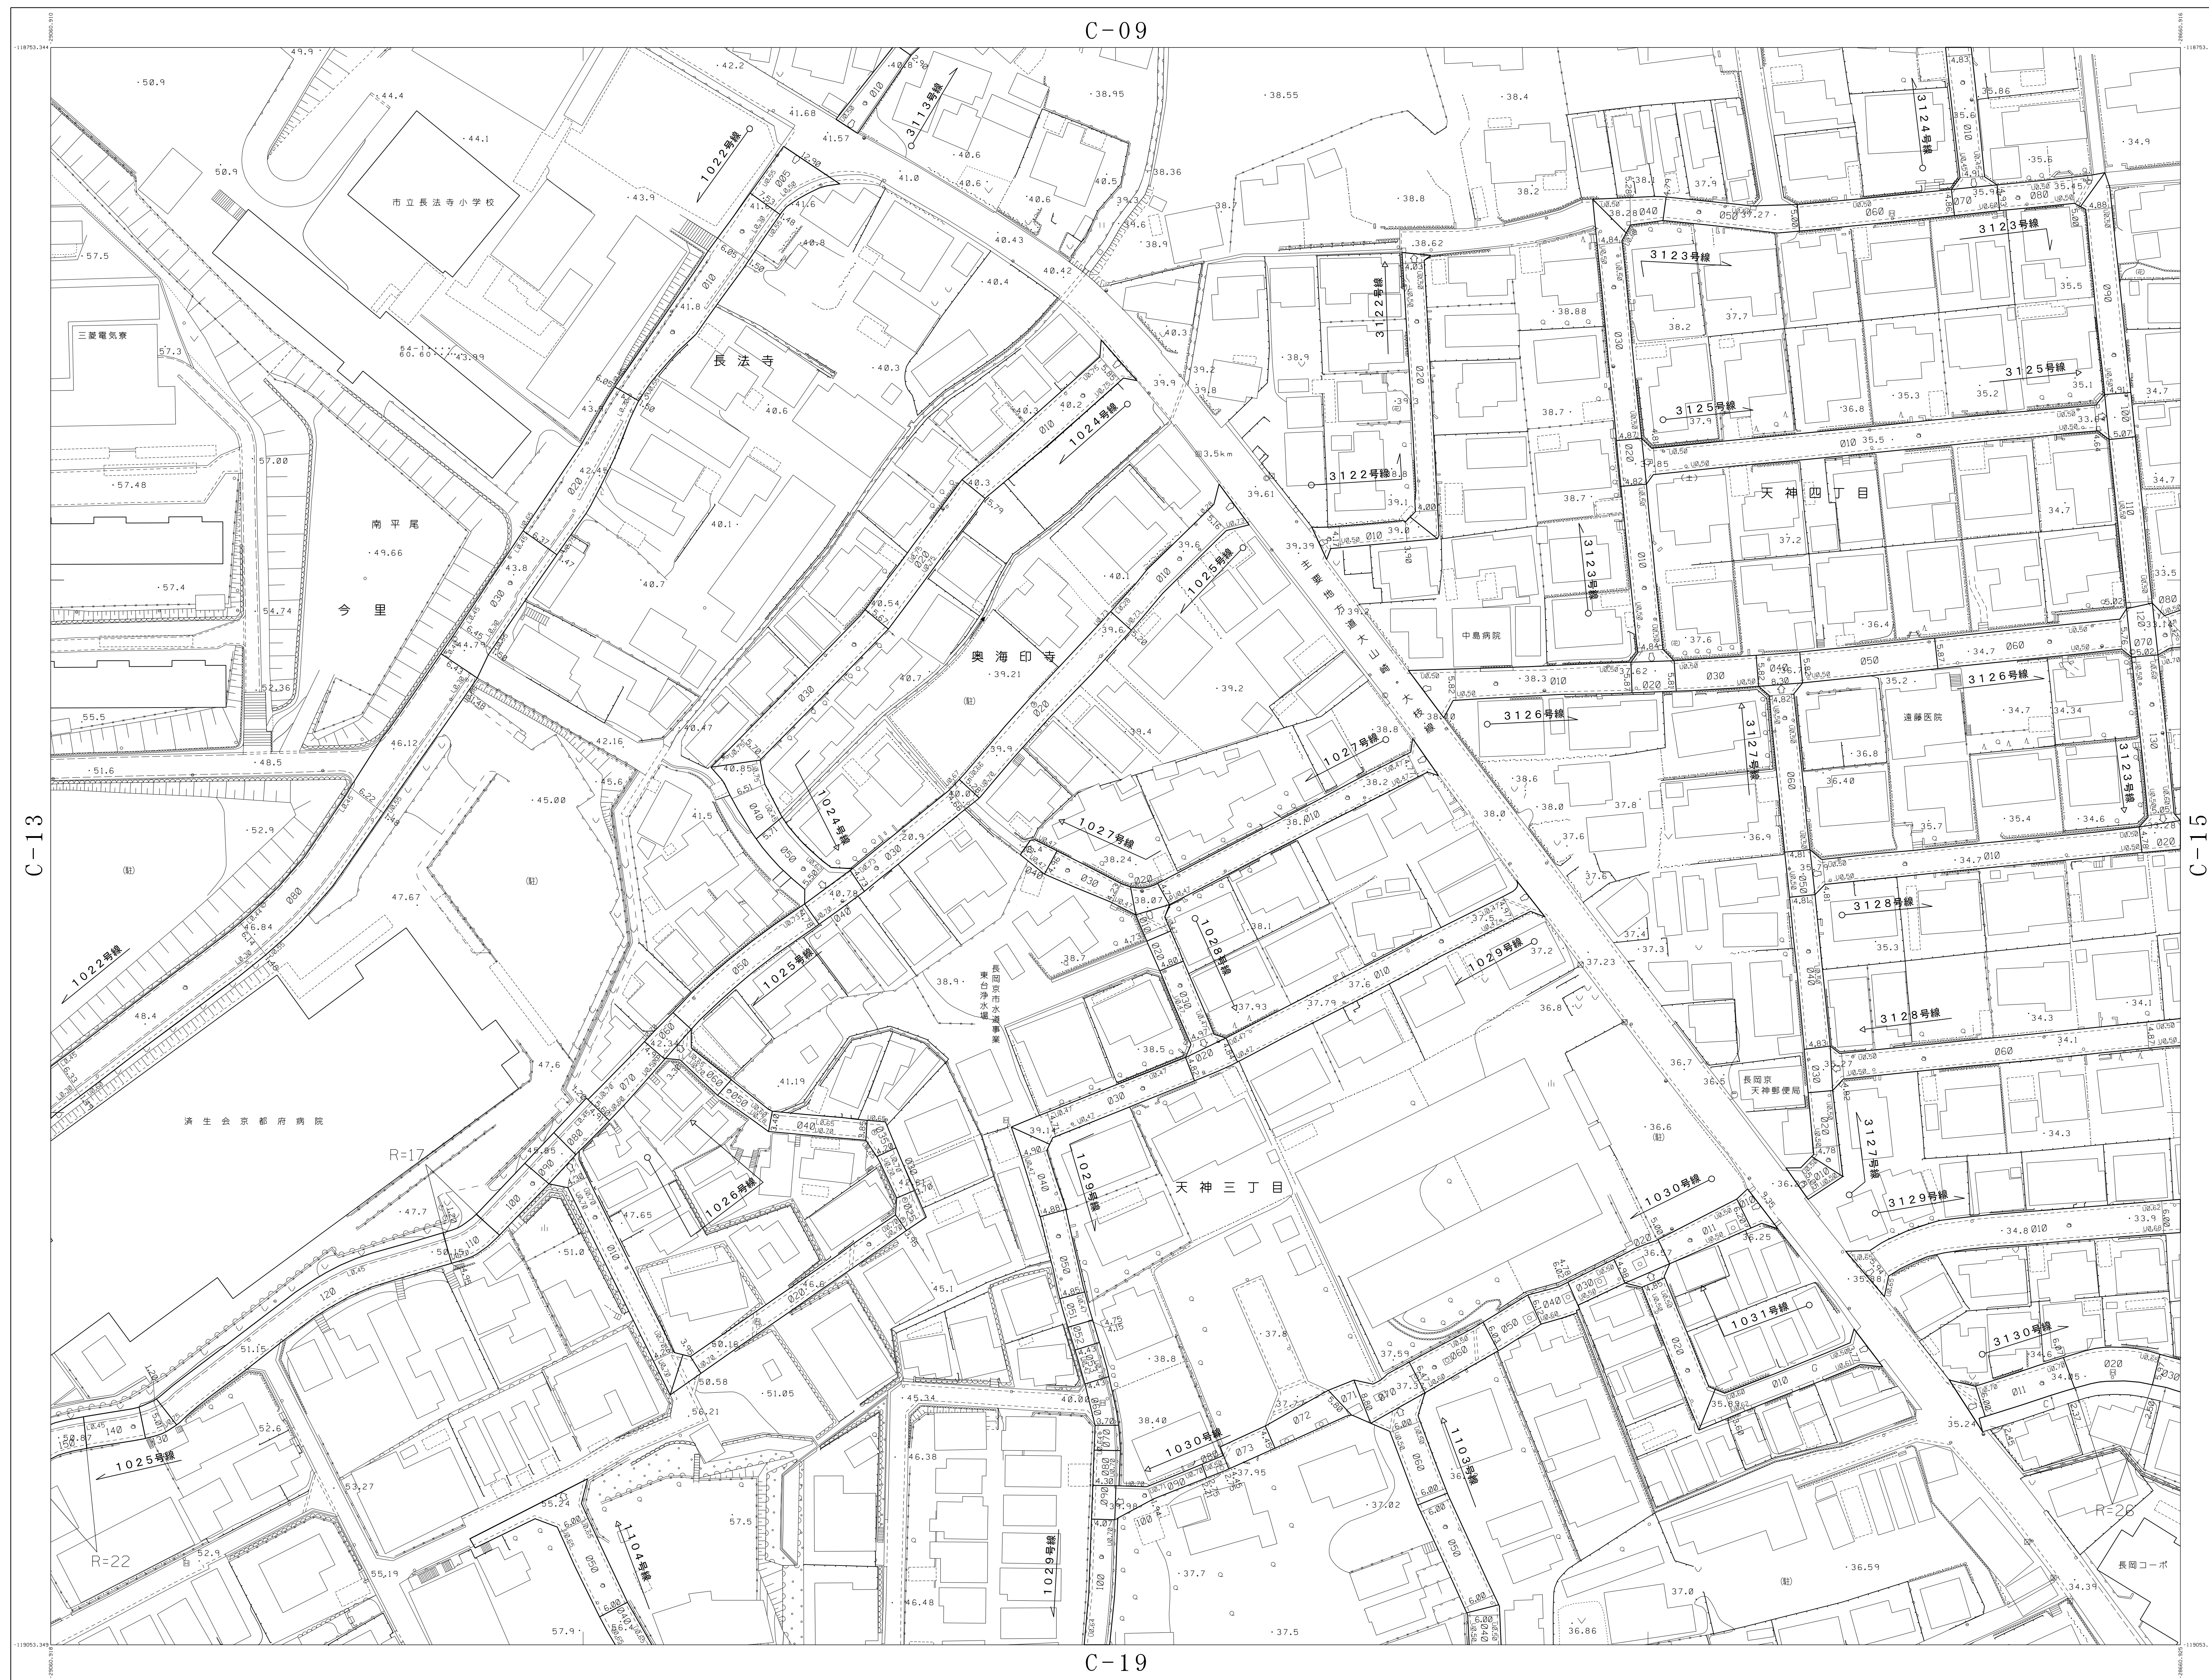

概見図

C-14

C-08	C-09	C-10
C-13	C-14	C-15
C-18	C-19	C-20

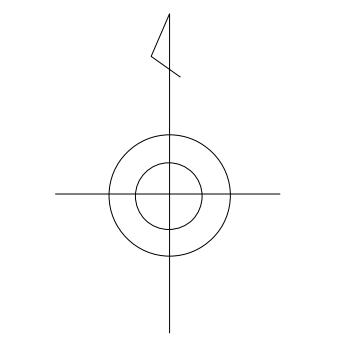

記号

①	②	③	④	⑤	⑥	⑦	⑧	⑨	⑩	⑪	⑫	⑬	⑭	⑮	⑯	⑰	⑱	⑲	㉑	㉒	㉓	㉔	㉕	㉖	㉗	㉘	㉙	㉚	㉛	㉜	㉝	㉞	㉟	㊱	㊲	㊳	㊴	㊵	㊶	㊷	㊸	㊹	㊺	㊻	㊼	㊽	㊾	㊿
①	②	③	④	⑤	⑥	⑦	⑧	⑨	⑩	⑪	⑫	⑬	⑭	⑮	⑯	⑰	⑱	⑲	㉑	㉒	㉓	㉔	㉕	㉖	㉗	㉘	㉙	㉚	㉛	㉜	㉝	㉞	㉟	㊱	㊲	㊳	㊴	㊵	㊶	㊷	㊸	㊹	㊺	㊻	㊼	㊽	㊾	㊿

C-13

C-15

〇 調査 平成22年 3月 平成22年 3月23日 調査 平成31年 3月29日 調査  
 〇 調査 平成22年 3月 平成22年 3月20日 調査  
 〇 調査 平成26年 3月 平成26年 3月31日 調査  
 〇 調査 平成30年 3月 平成30年 3月31日 調査

1:500

0 10 20 30 40 50 100(m)

計画機関 京都市長岡京市  
 作業機関 朝日航洋株式会社