C-17

長岡京市道路台帳平面図

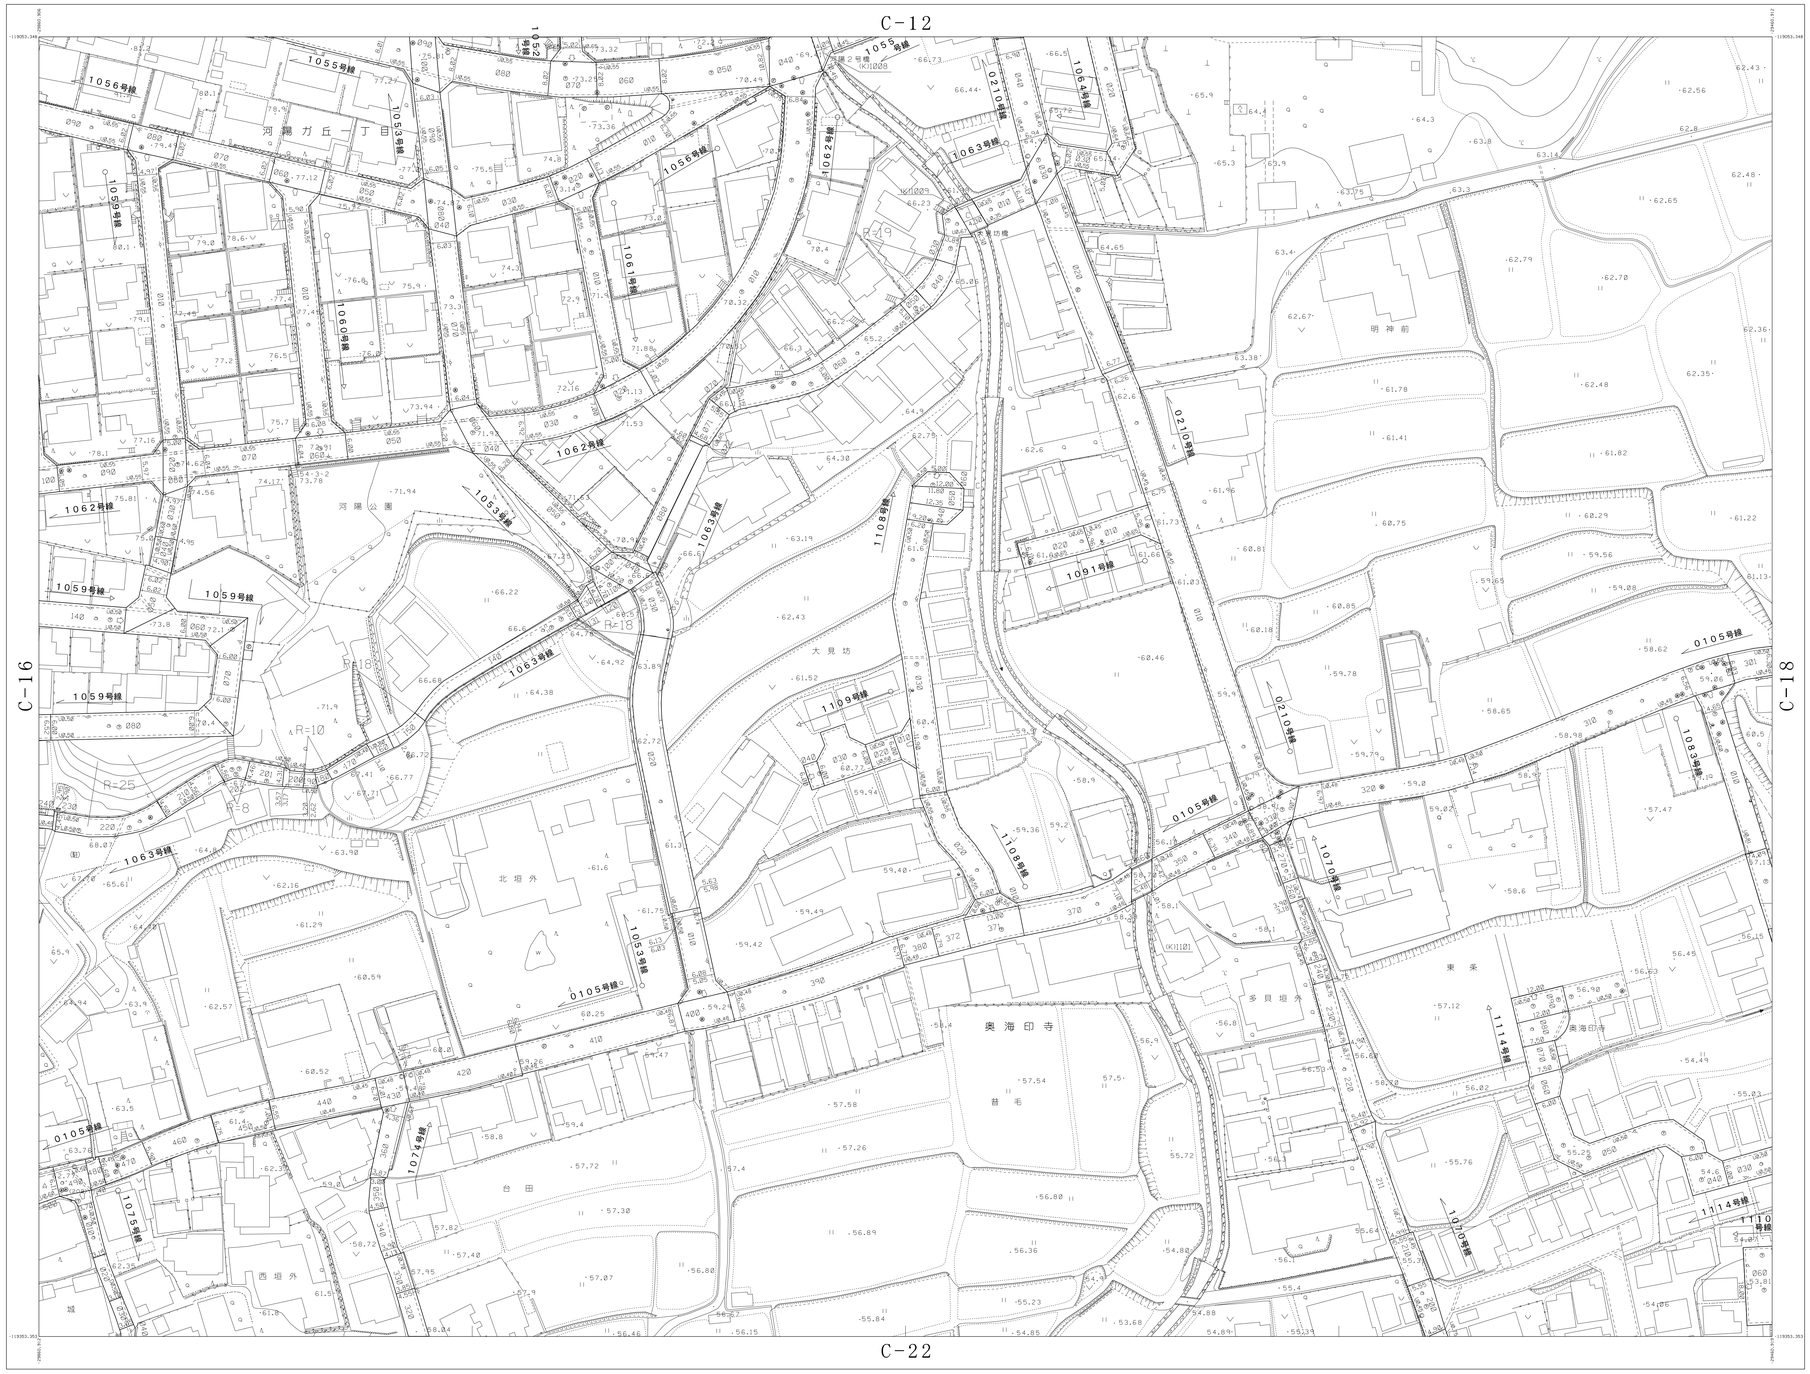

概見図

C-17

C-11	C-12	C-13
C-16	C-17	C-18
C-21	C-22	C-23

記号

水道		鋼管		スレート	
モルタル		トタン		プレハブ	
（数字は階数を表す）					
道路区域					
A アスファルト		C コンクリート		S 機械装道	
a 簡易アスファルト		G 砂利道			
普通建物		堅ろう建物		普通無壁舎	
				堅ろう無壁舎	
門		扉		たたき	
プール					
官公署		土木事務所		協同組合	
郵便所		市役所及び出張所		デパート	
税務所		神社		倉庫	
税務署		寺院		火薬庫	
税関		キリスト教会		工場	
郵便局		学校		発電所	
交番		幼稚園・保育園		変電所	
派出所		公会堂・公民館		浄水場	
工事事務所		博物館		揚水機場	
公団所		図書館		排・排水機場	
警察所		病院		排水機場	
交番		保健所		WC 公衆便所	
消防署		病院		ガソリンスタンド	
職業安定所		銀行			
地下防止さく		鉄さく		へい	
民間さく		生垣		堅ろうへい	
民間境さく		土塁			
三角点		公共水準点		その他の標準点	
水準点					
多角点等					
共同溝	マンホール	消火栓	電柱	街路灯	
ガス		消火栓立型		防犯灯	
電話		地下換気孔		灯台	
電力		汽		航空灯台	
下水		指定線（広幅線）		灯標	
水道		指定線（計画線）		ヘリポート	
有線		橋		水位観測所	
電話		井戸		流量観測所	
電力		油田・ガス田		雨量観測所	
鉄塔		貯水槽		水質観測所	
記念塔		肥料槽		波浪観測所	
石塔		給油槽		風向・風速観測所	
路側柱		タンク		輸送管（地上）	
灯ちょう		給水塔		輸送管（空間）	
配水		水の流		送電線	
角度		煙突			
官民境界杭		高塔			
		電波塔			
区域界		料理屋・喫茶		学校・公園・公共施設	
住地		商店街・繁華街		保育所	石垣
駐車場		温泉・娯楽		土取場	防壁
花壇		陸屋		保安林所	盛土
運河		古墳			
墓地		城・城跡			
鉄道道路		地下鉄（地下鉄車線BAND）		宅地内	
徒歩道		道路のトンネル		電柱・電話線	
自転車道		バス停		街灯	
トンネル内の道路		安全地帯		信号灯	
建設中の道路		分離帯		カーブミラー	
道路橋（高架部）		防止		電話ボックス	
水路		道路の管理境界		郵便ポスト	
堤防		区画線		火災報知器	
橋梁		区画線	道路	杭点	
地下構造道路		区画線		杭点	
地下構造水道		地下部		U U型側溝	
水道		雨水桝		L L型側溝	
石段		口水		側溝	
普通鉄道		鉄道鉄道	トンネル内の鉄道	鉄道のトンネル	
地下鉄地上部		路面電車		停留所	
路面電車		モノレール		プラットホーム	
モノレール		特殊鉄道		プラットホーム上屋	
特殊鉄道		鉄道橋（高架部）		モノレール橋脚	
索道		跨線橋		鉄道の警護柵	
建設中の鉄道		地下通路			
地下鉄地下部					
人工斜面	コンクリート	崖	法面		
土堤	ブロック		モルタル		
	石積み		コンクリート		
都府県界	都市・東京都の区界		大字・町・丁目界		
北海道の支庁界	町村・政令都市の区界				
特別区界	区		字	小字	松
郡市界	郡		町	字	しの竹（雑竹）
田	その他の樹木帯			字	やし科樹林
はす田	牧草地			山	地
畑	芝地			砂利洗場（未利用）	
さとうきび畑	広葉樹林			砂	地
パイナップル畑	針葉樹林			石	地
わさび畑	竹			干	潟
桑畑	荒地				

測図 平成22年 3月
現調 平成22年 3月

平成22年 3月23日 調整
平成23年 3月28日 調整
平成24年 3月30日 調整
平成25年 3月31日 調整
平成31年 3月29日 調整
令和 2年 3月31日 調整
令和 3年 3月31日 調整
令和 4年 3月31日 調整
令和 5年 3月31日 調整

座標系 第VI系
等高線間隔 1m

1:500

0 10 20 30 40 50 100(m)

計画機関 京都府長岡京市
作業機関 朝日航洋株式会社

C-17