C-21

長岡京市道路台帳平面図

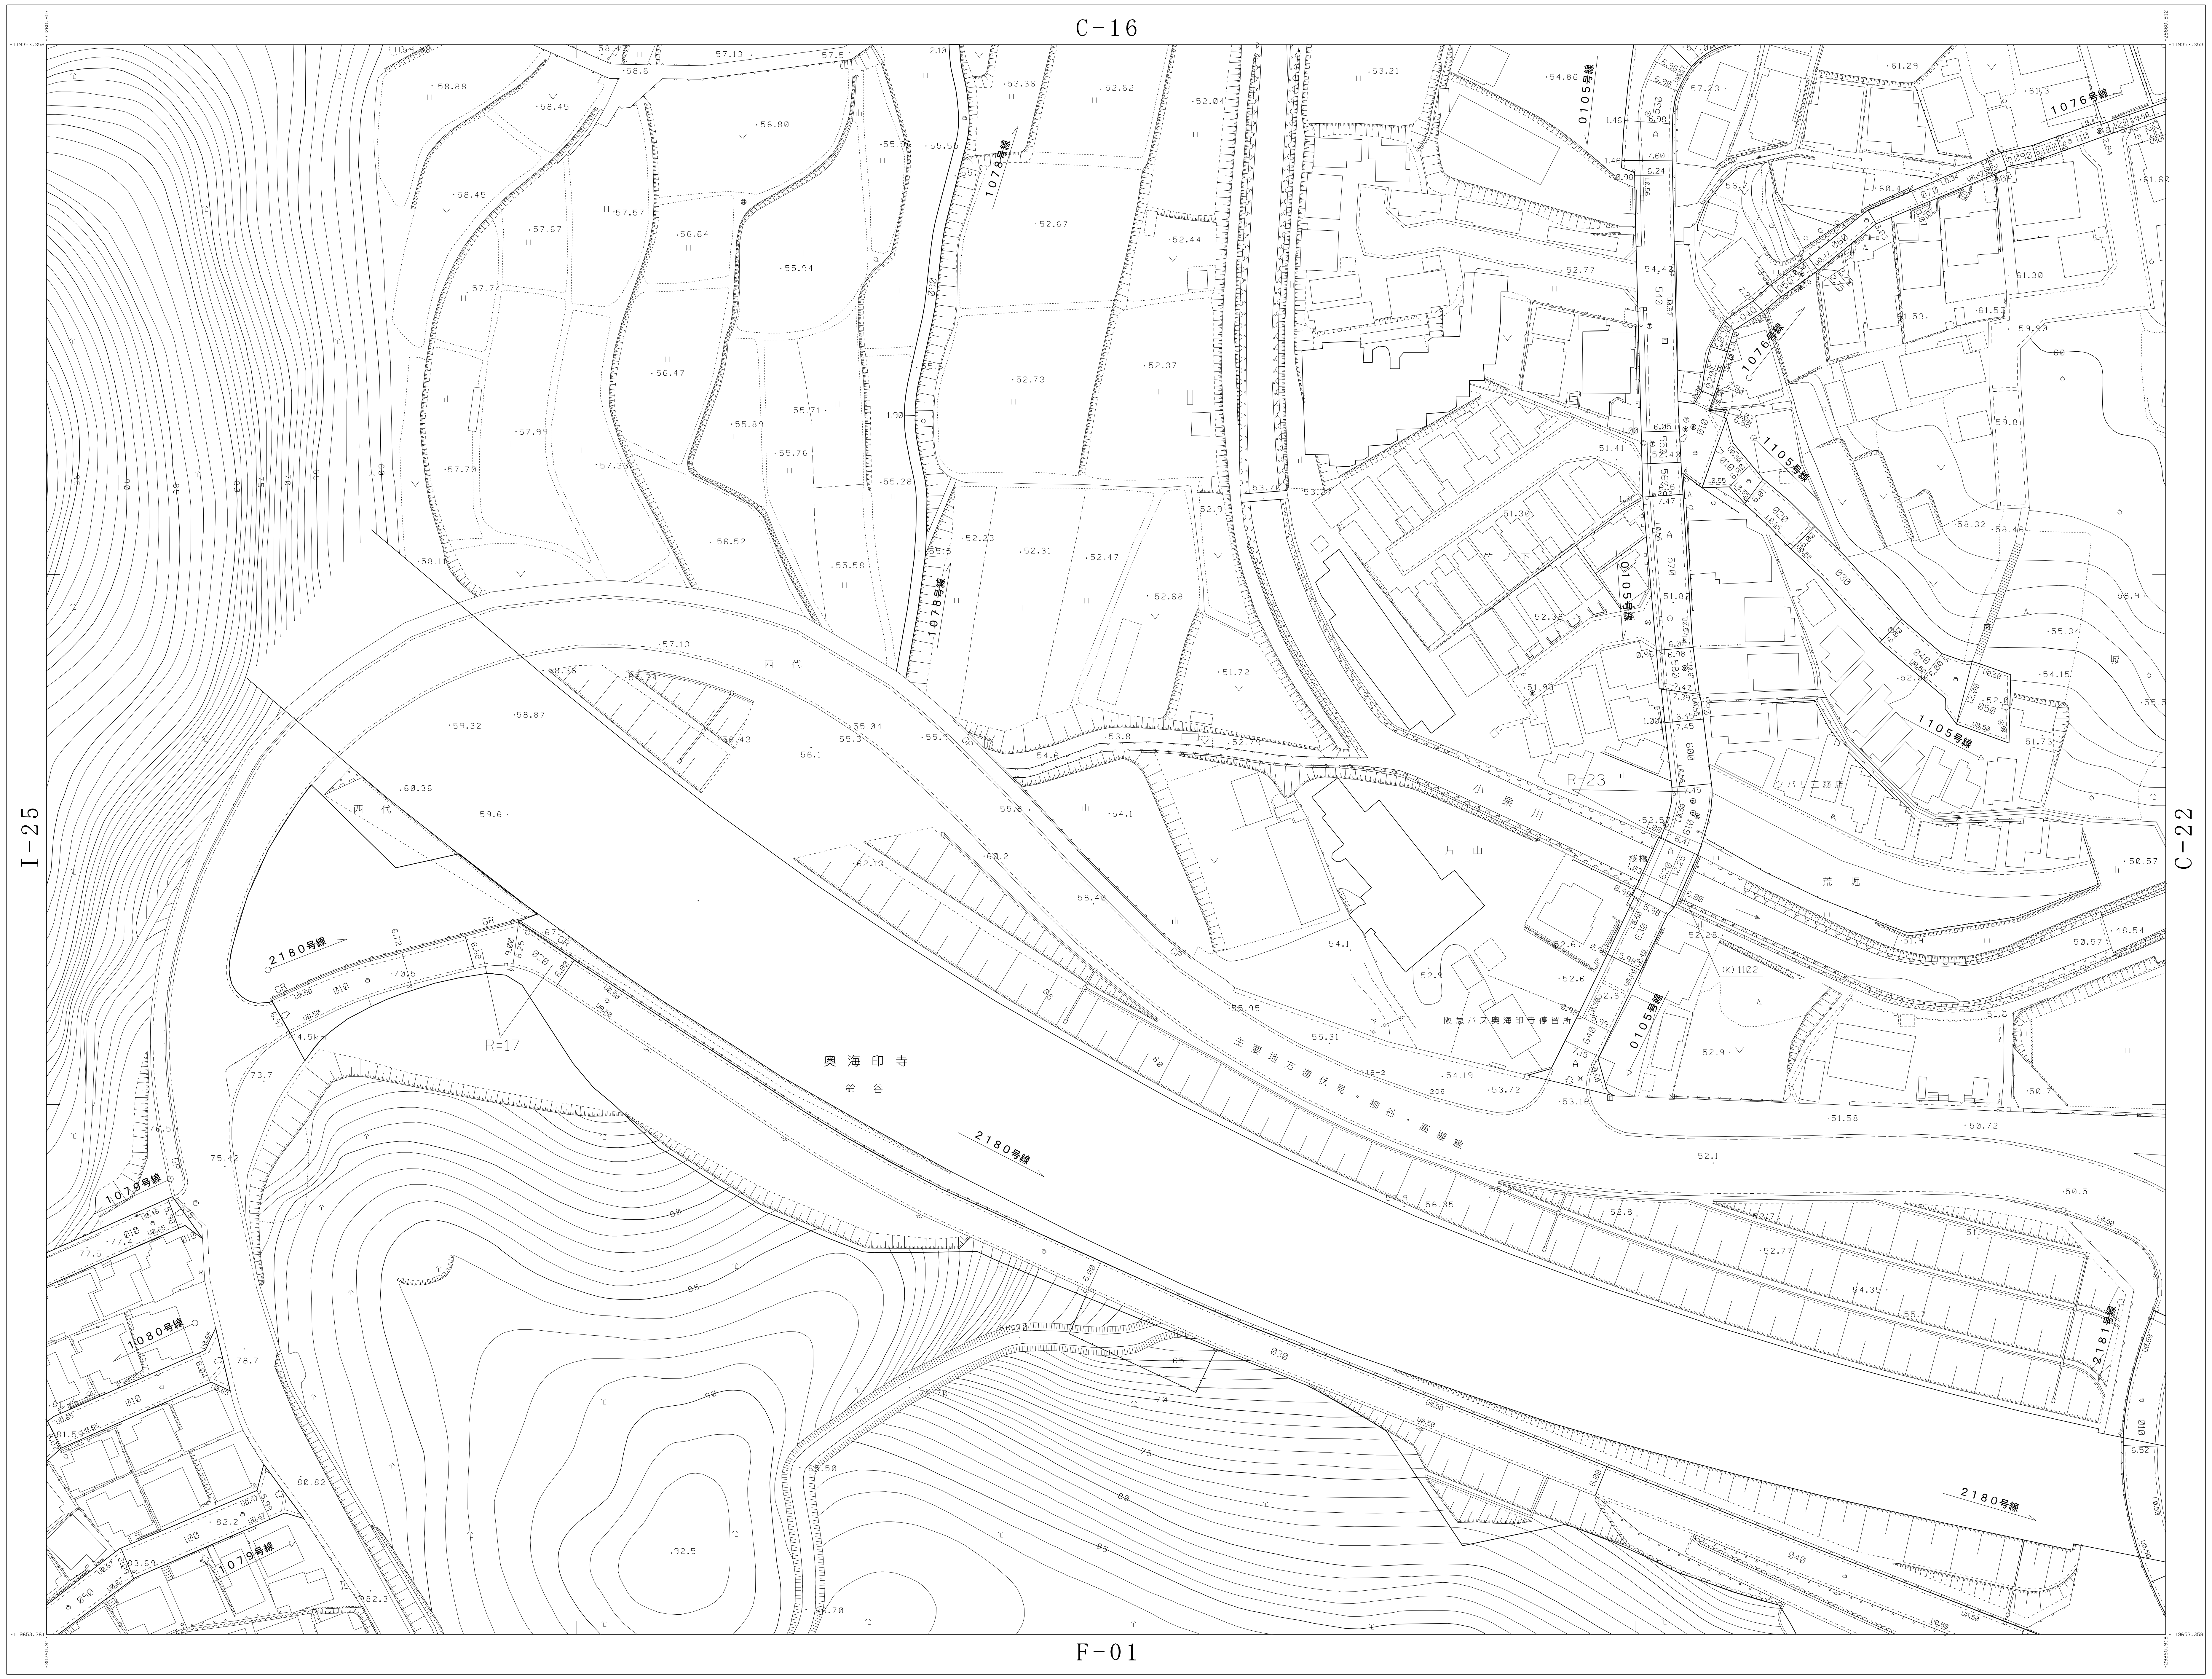
C-16
F-01
I-25
C-22
2180号線
1078号線
0105号線
1076号線
1105号線
1079号線
1080号線
2181号線
西代
奥海印寺
鈴谷
片山
荒堀
城
小泉川
桜橋
主要地方道伏見・柳谷・高槻線
阪急バス奥海印寺停留所
ツバサ工務店
R=17
R=23
(K)1102
GP

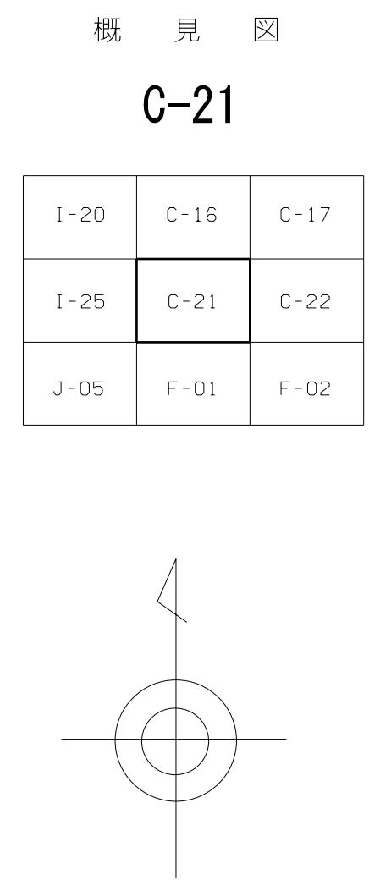
概 見 図
C-21
I-20
C-16
C-17
I-25
C-21
C-22
J-05
F-01
F-02

C-21

測図 平成２２年 ３月　平成２２年 ３月２３日 調整
現調 平成２２年 ３月　平成２６年 ３月３１日 調整
平成２９年 ３月３１日 調整
平成３０年 ３月３１日 調整

座標系 第VI系
等高線間隔 １ｍ

1：500

0 10 20 30 40 50 100 (m)

計画機関 京都府長岡京市
作業機関 朝日航洋株式会社