C-22

長岡京市道路台帳平面図

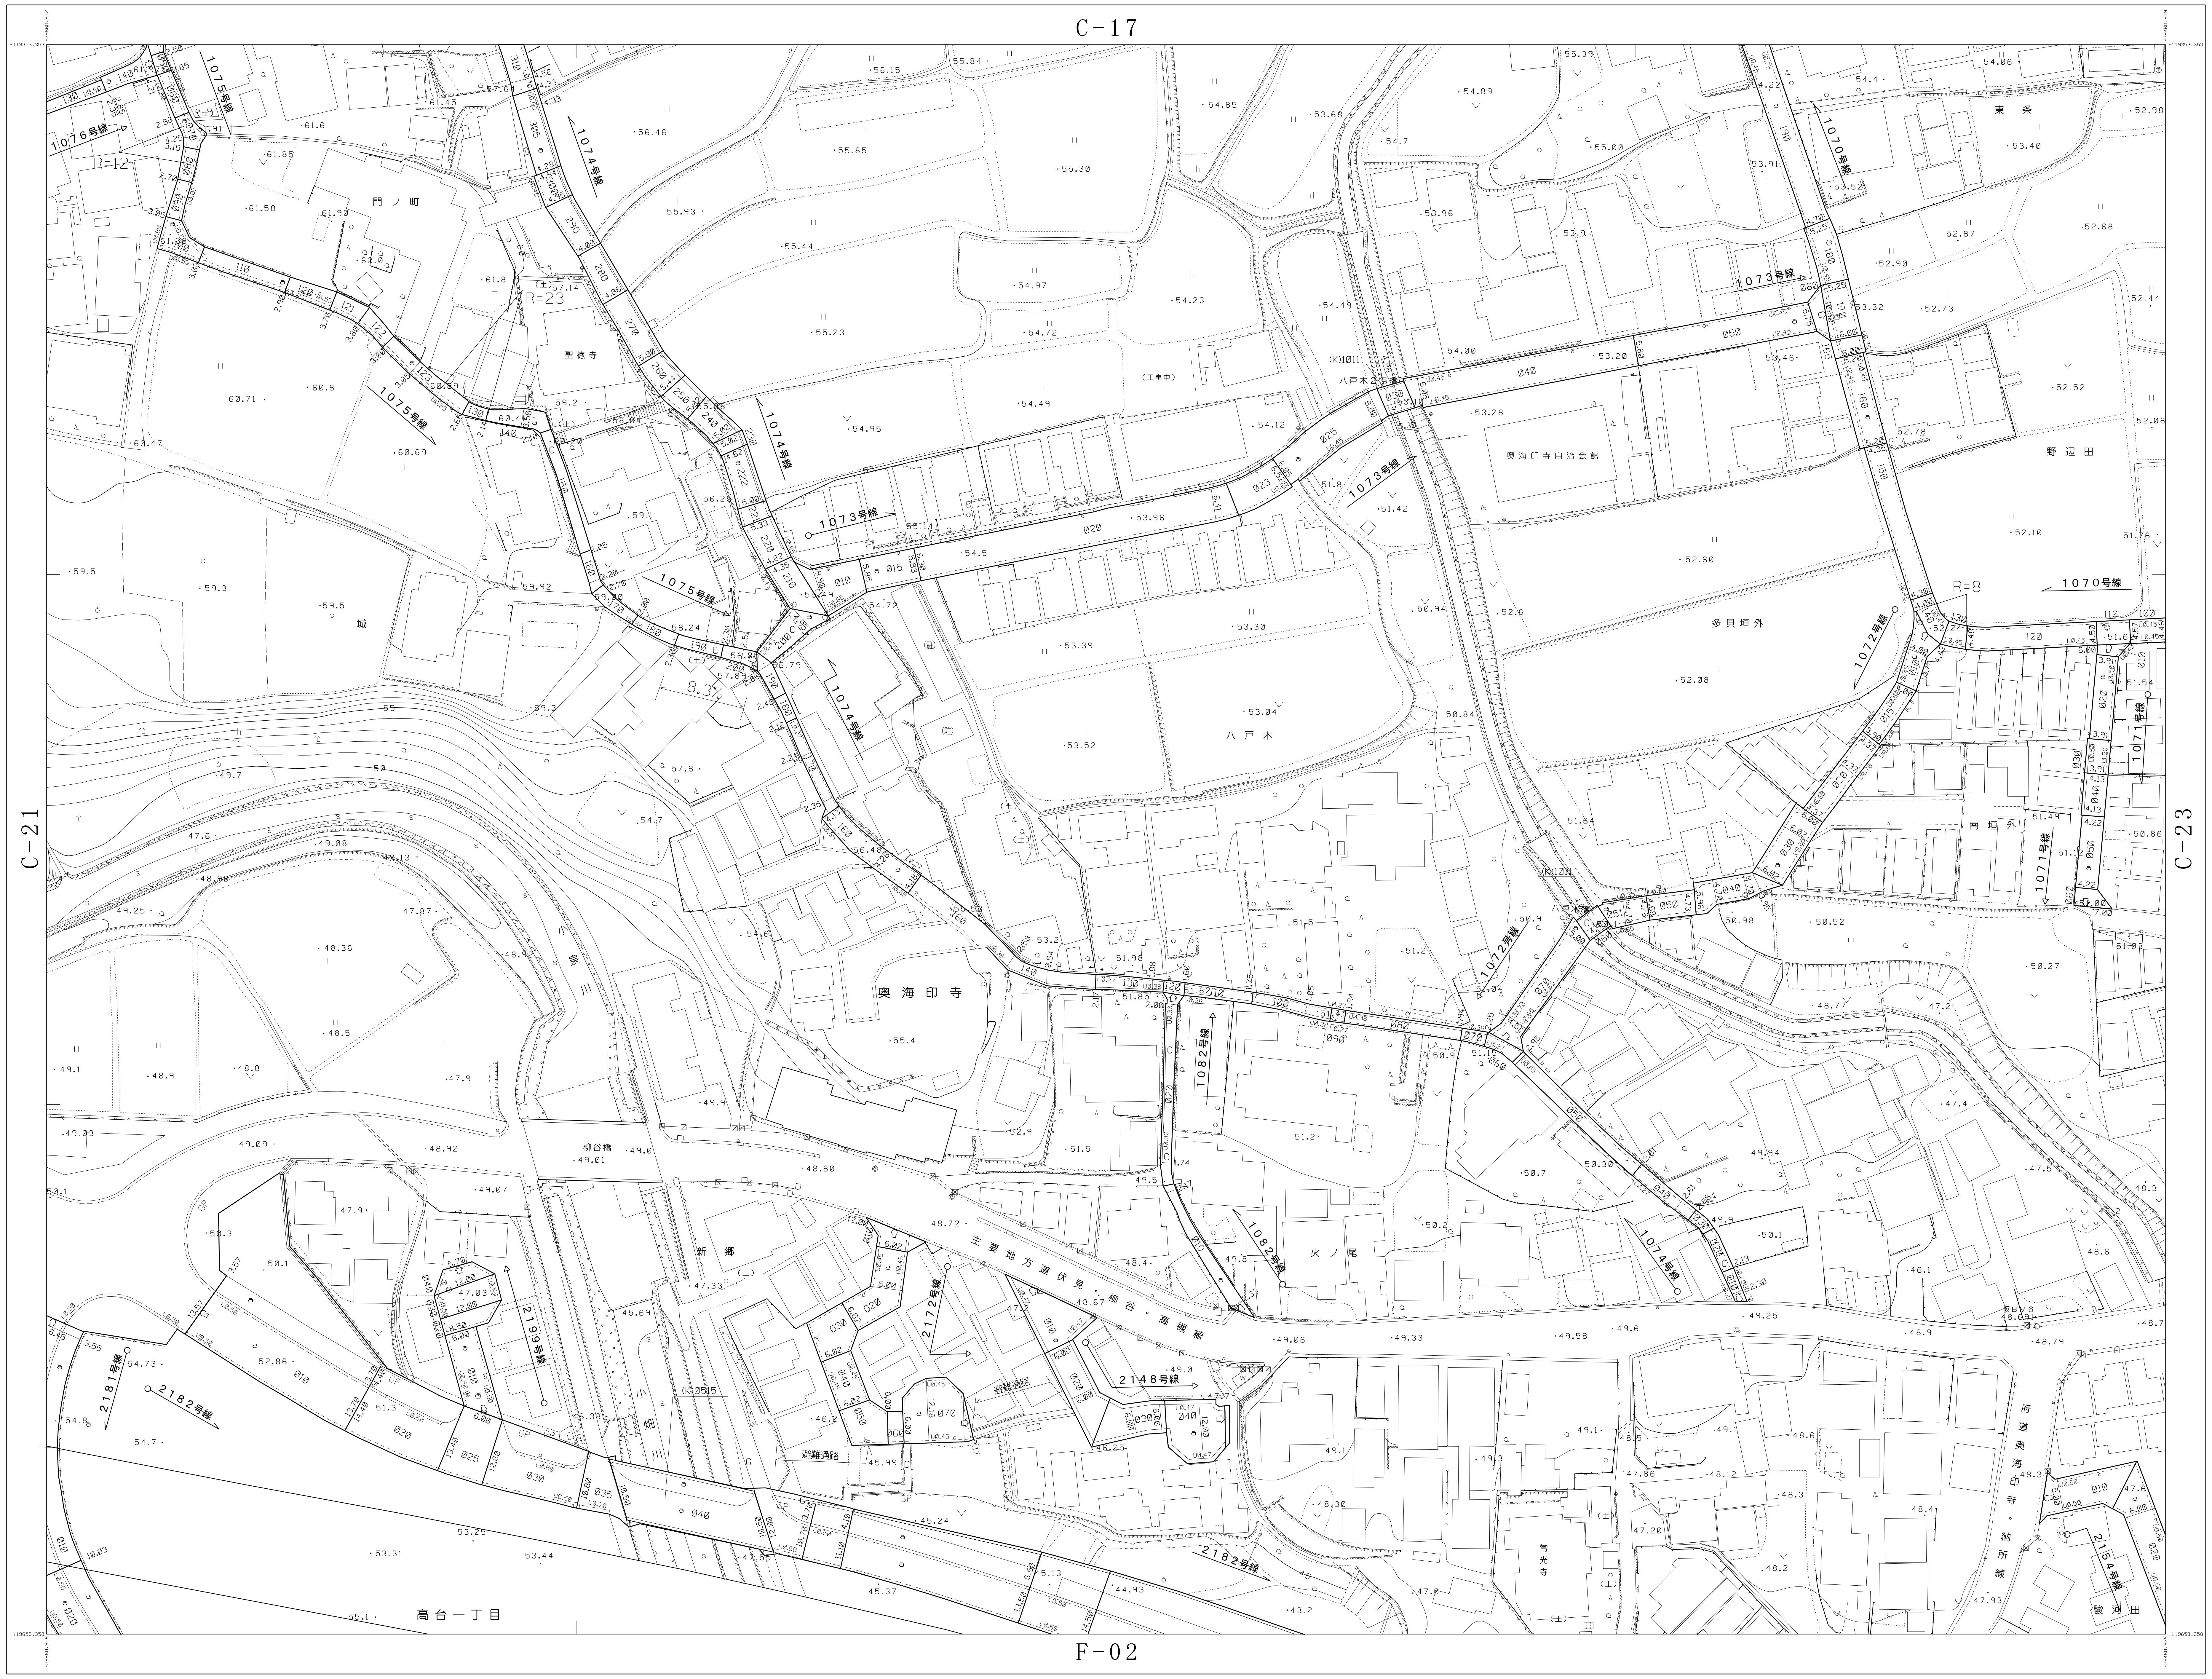
C-17
C-21
C-23
F-02
門ノ町
聖徳寺
1076号線
1075号線
1074号線
1073号線
1070号線
1071号線
1072号線
1082号線
2148号線
2154号線
2172号線
2181号線
2182号線
2199号線
R=12
R=23
R=8
城
八戸木
奥海印寺自治会館
奥海印寺
東条
野辺田
多貝垣外
南垣外
火ノ尾
新郷
小泉川
柳谷橋
主要地方道伏見・柳谷・高槻線
寂照院
寂光寺
街道奥海印寺・駒所線
駿河田
高台一丁目
(工事中)
-119653.358
-29460.926
-29860.918

概　見　図

C-22

C-16	C-17	C-18
C-21	C-22	C-23
F-01	F-02	F-03

記　号

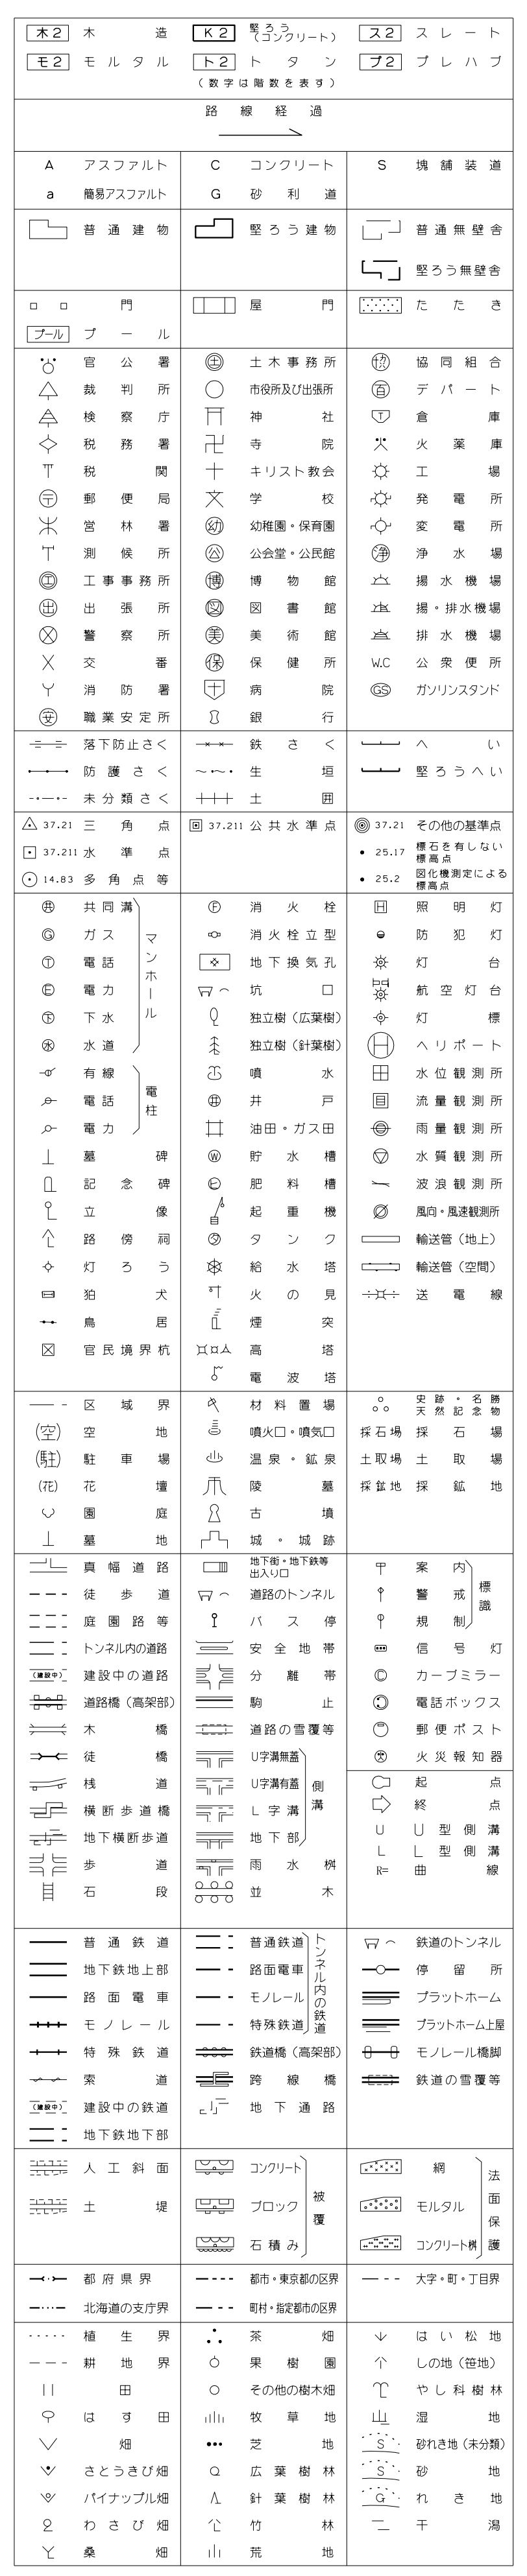
木2 木造
K2 堅ろう（コンクリート）
ス2 スレート
モ2 モルタル
ト2 トタン
プ2 プレハブ
（数字は階数を表す）
路線経過
A アスファルト
C コンクリート
S 塊舗装道
a 簡易アスファルト
G 砂利道
普通建物
堅ろう建物
普通無壁舎
堅ろう無壁舎
門
屋門
たたき
プール
官公署
土木事務所
協同組合
裁判所
市役所及び出張所
デパート
検察庁
神社
倉庫
税務署
寺院
火薬庫
税関
キリスト教会
工場
郵便局
学校
発電所
営林署
幼稚園・保育園
変電所
測候所
公会堂・公民館
浄水場
工事事務所
博物館
揚水機場
出張所
図書館
揚・排水機場
警察所
美術館
排水機場
交番
保健所
W.C 公衆便所
消防署
病院
GS ガソリンスタンド
職業安定所
銀行
落下防止さく
鉄さく
へい
防護さく
生垣
堅ろうへい
未分類さく
土囲
37.21 三角点
37.211 公共水準点
37.21 その他の基準点
37.211 水準点
25.17 標石を有しない標高点
14.83 多角点等
25.2 図化機測定による標高点
共同溝
ガス
電話
電力
下水
水道
マンホール
有線
電話
電力
電柱
消火栓
消火栓立型
地下換気孔
坑口
独立樹（広葉樹）
独立樹（針葉樹）
噴水
井戸
油田・ガス田
貯水槽
肥料槽
起重機
タンク
給水塔
火の見
煙突
高塔
電波塔
照明灯
防犯灯
灯台
航空灯台
灯標
ヘリポート
水位観測所
流量観測所
雨量観測所
水質観測所
波浪観測所
風向・風速観測所
輸送管（地上）
輸送管（空間）
送電線
墓碑
記念碑
立像
路傍祠
灯ろう
狛犬
鳥居
官民境界杭
区域界
材料置場
史跡・名勝・天然記念物
空地
噴火口・噴気口
採石場
駐車場
温泉・鉱泉
土取場
花壇
陵墓
採鉱地
園庭
古墳
墓地
城・城跡
真幅道路
地下街・地下鉄等出入り口
案内
徒歩道
道路のトンネル
警戒
庭園路等
バス停
規制
標識
トンネル内の道路
安全地帯
信号灯
建設中の道路
分離帯
カーブミラー
道路橋（高架部）
駒止
電話ボックス
木橋
道路の雪覆等
郵便ポスト
徒橋
U字溝無蓋
火災報知器
桟道
U字溝有蓋
起点
横断歩道橋
L字溝
終点
地下横断歩道
地下部
側溝
U U型側溝
歩道
雨水桝
L L型側溝
石段
並木
R= 曲線
普通鉄道
普通鉄道
鉄道のトンネル
地下鉄地上部
路面電車
停留所
路面電車
モノレール
プラットホーム
モノレール
特殊鉄道
トンネル内の鉄道
プラットホーム上屋
特殊鉄道
鉄道橋（高架部）
モノレール橋脚
索道
跨線橋
鉄道の雪覆等
建設中の鉄道
地下通路
地下鉄地下部
人工斜面
コンクリート
網
土堤
ブロック
モルタル
石積み
被覆
コンクリート桝
法面保護
都府県界
都市・東京都の区界
大字・町・丁目界
北海道の支庁界
町村・指定都市の区界
植生界
茶畑
はい松地
耕地界
果樹園
しの地（笹地）
田
その他の樹木畑
やし科樹林
はす田
牧草地
湿地
畑
芝地
砂れき地（未分類）
さとうきび畑
広葉樹林
砂地
パイナップル畑
針葉樹林
れき地
わさび畑
竹林
干潟
桑畑
荒地

C-22

測　図	平成２２年　３月	平成２２年　３月２３日　調整	令和　３年　３月３１日　調整	
現　調	平成２２年　３月	平成２３年　３月２８日　調整		
		平成２４年　３月３０日　調整		
		平成２５年　３月３１日　調整		
		平成２６年　３月３１日　調整		
		平成２９年　３月３１日　調整		
		平成３０年　３月３１日　調整		
		平成３１年　３月２９日　調整		

座標系　第Ⅵ系
等高線間隔　1 m

1：500

0　10　20　30　40　50　100 (m)

計画機関　京都府長岡京市
作業機関　朝日航洋株式会社