C-25

長岡京市道路台帳平面図

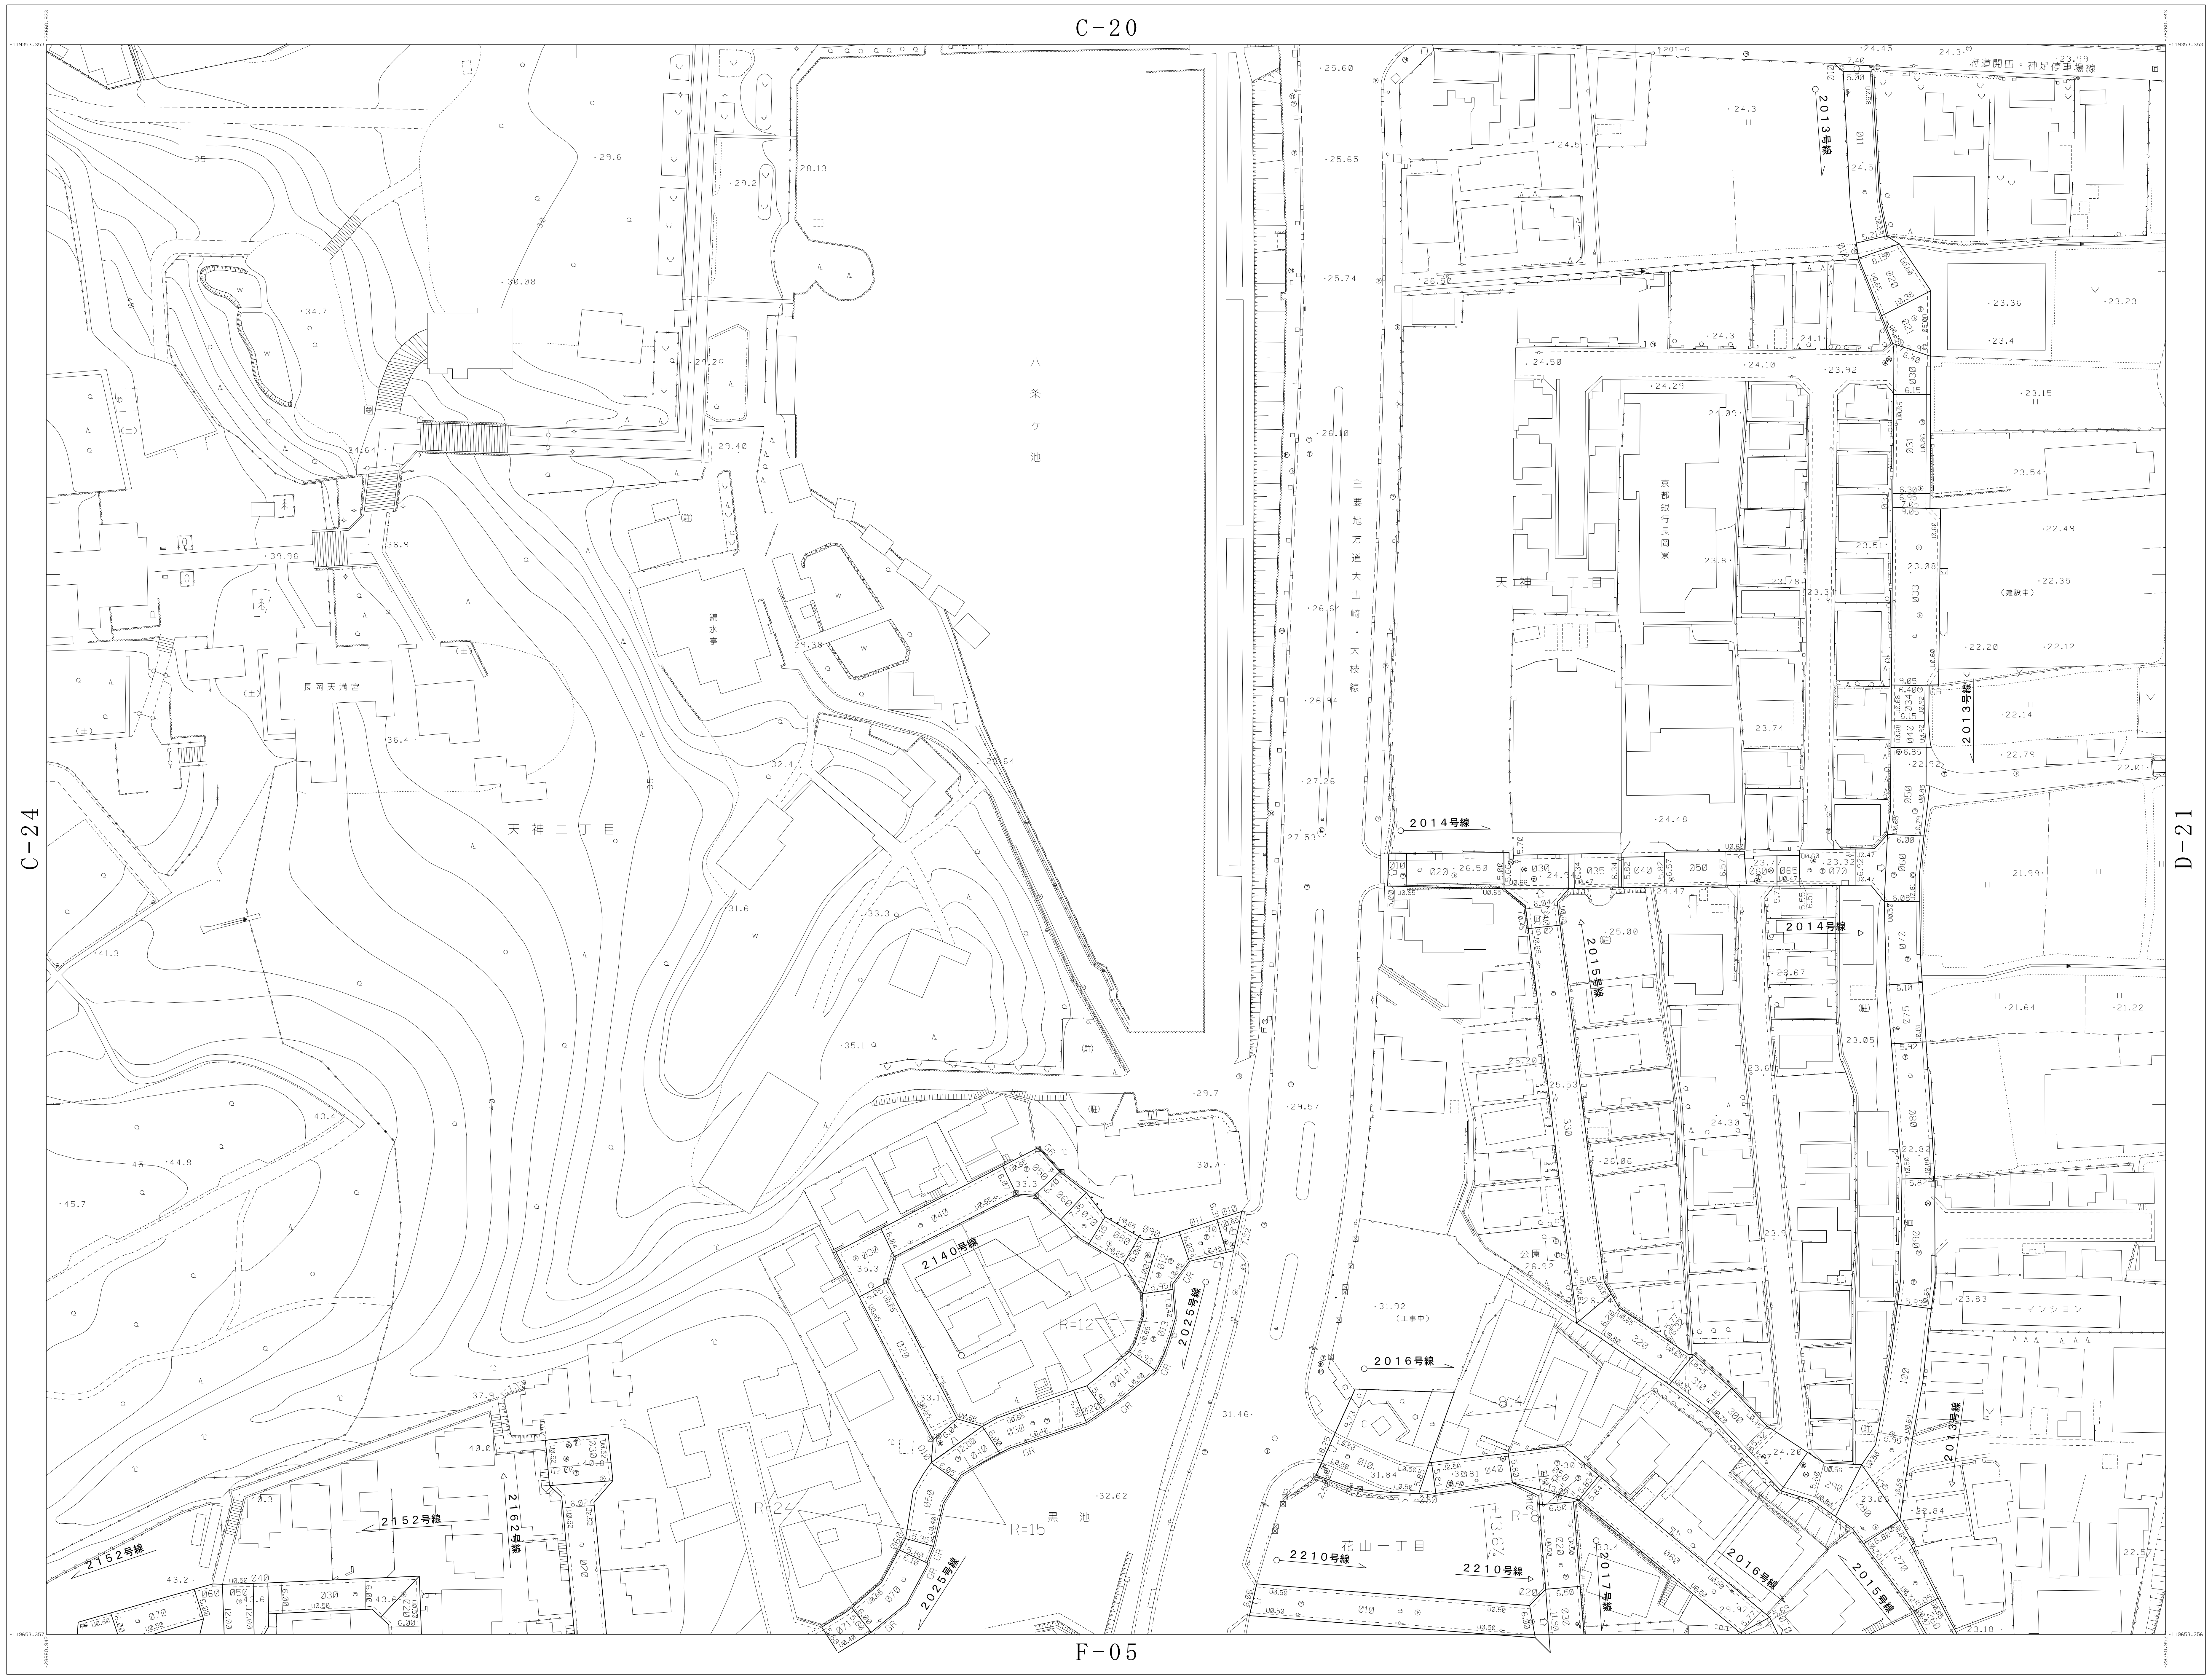
C-20
C-24
D-21
F-05
八条ケ池
主要地方道大山崎・大枝線
府道開田・神足停車場線
天神二丁目
天神一丁目
花山一丁目
長岡天満宮
錦水亭
京都銀行長岡寮
黒池
十三マンション
2013号線
2014号線
2015号線
2016号線
2017号線
2025号線
2140号線
2152号線
2162号線
2210号線

概見図

C-25

C-19	C-20	D-16
C-24	C-25	D-21
F-04	F-05	G-01

記号

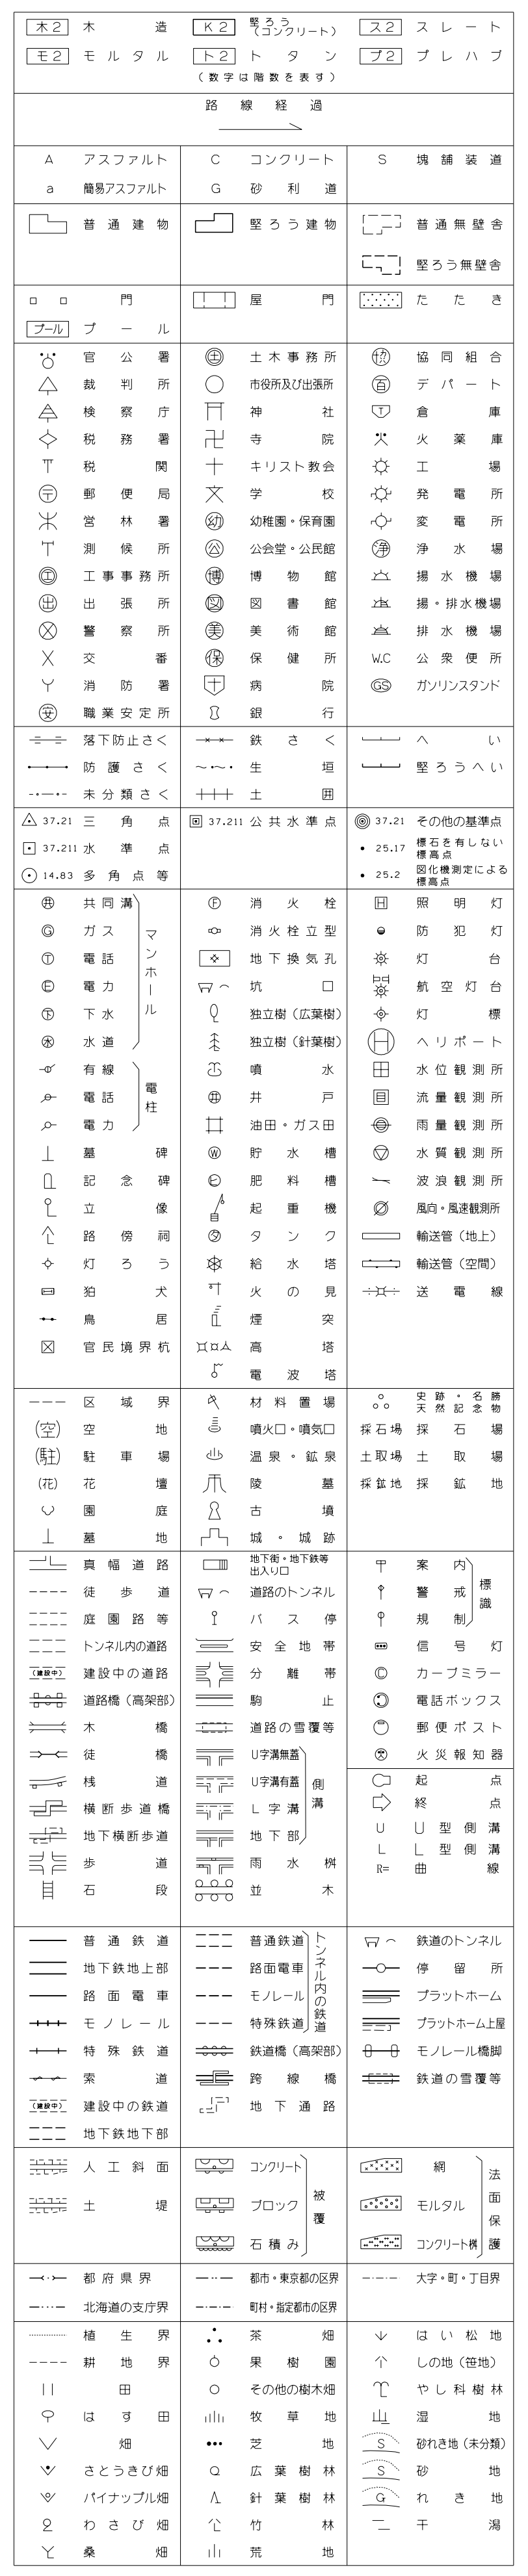

C-25

測図　平成２２年　３月
現調　平成２２年　３月

平成２２年　３月２３日　調整
平成２６年　３月３１日　調整
平成２７年　３月３１日　調整
平成３０年　３月３１日　調整
令和　３年　３月３１日　調整
令和　４年　３月３１日　調整
令和　５年　３月３１日　調整

座標系　第VI系
等高線間隔　１ｍ

1：500

0　10　20　30　40　50　100 (m)

計画機関　京都府長岡京市
作業機関　朝日航洋株式会社