D-01

長岡京市道路台帳平面図

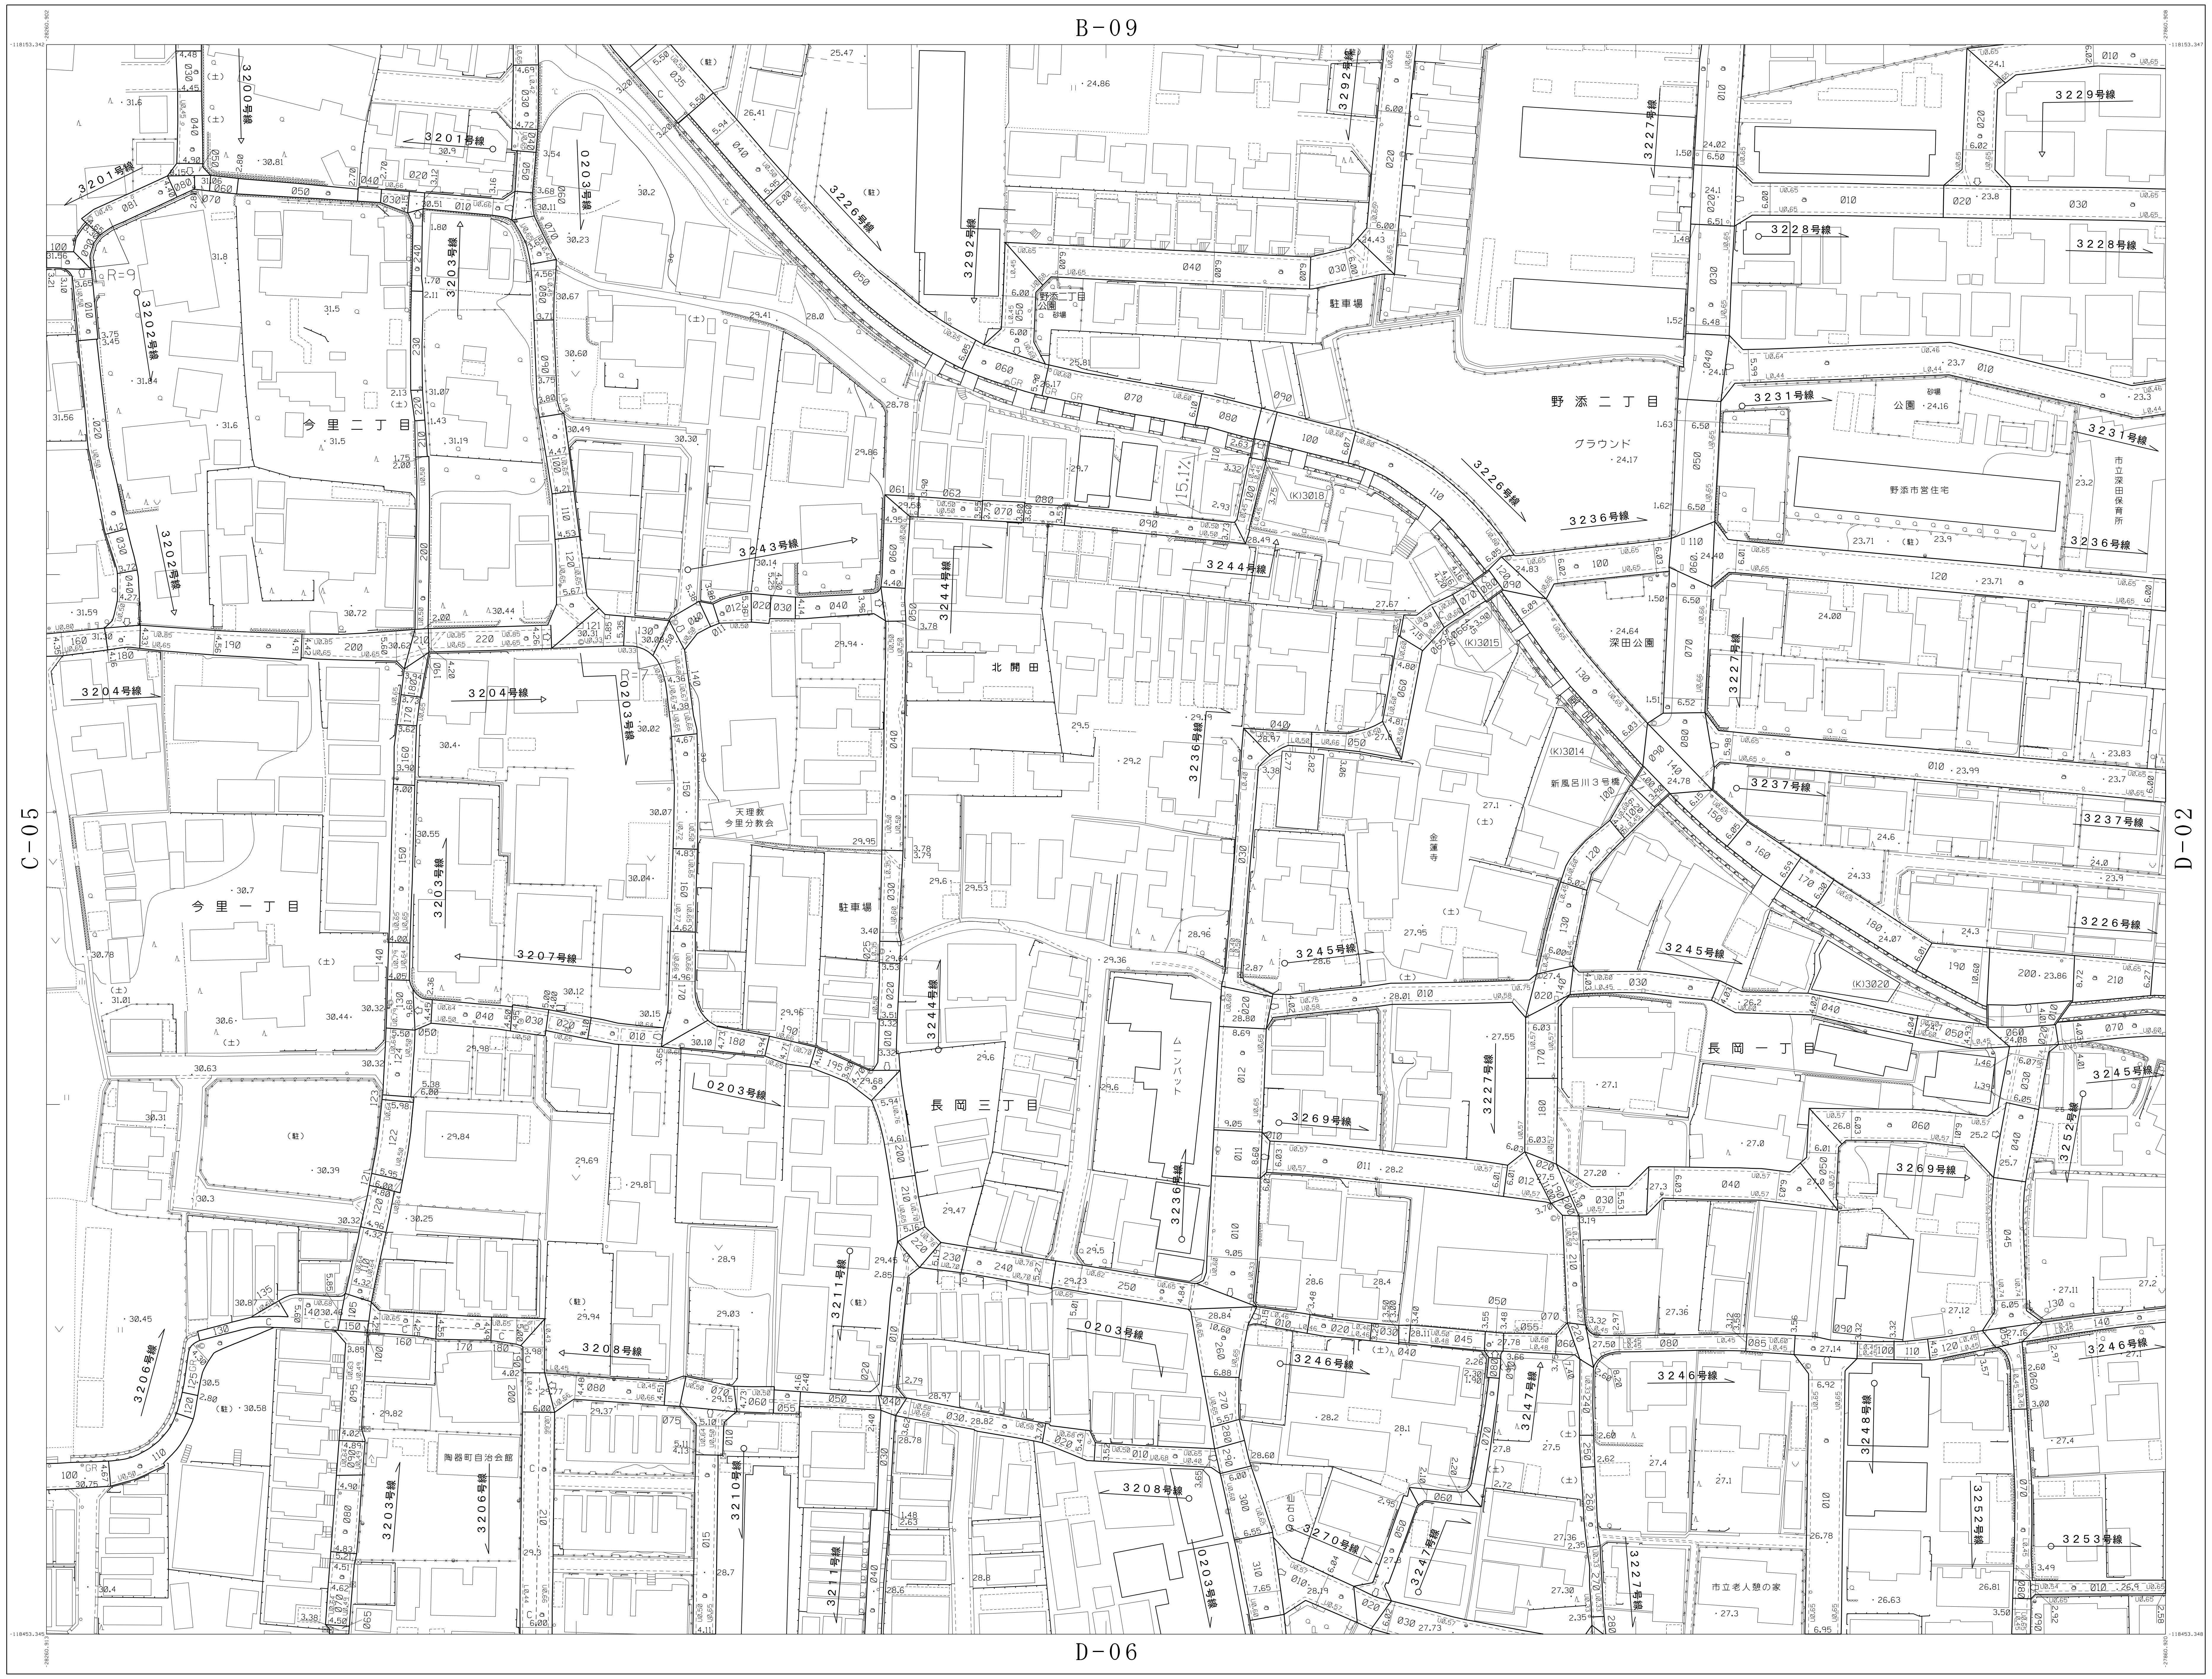
B-09
C-05
D-02
D-06
今里二丁目
今里一丁目
北開田
長岡三丁目
野添二丁目
長岡一丁目
グラウンド
深田公園
天理教今里分教会
駐車場
陶器町自治会館
市立老人憩の家
野添市営住宅
新風呂川3号橋
3201号線
3202号線
3203号線
3204号線
3206号線
3207号線
3208号線
3210号線
3211号線
3226号線
3227号線
3228号線
3229号線
3231号線
3236号線
3237号線
3243号線
3244号線
3245号線
3246号線
3247号線
3248号線
3252号線
3253号線
3269号線
3270号線
3292号線
0203号線

概　見　図

D-01

A-25	B-09	B-10
C-05	D-01	D-02
C-10	D-06	D-07

記　号

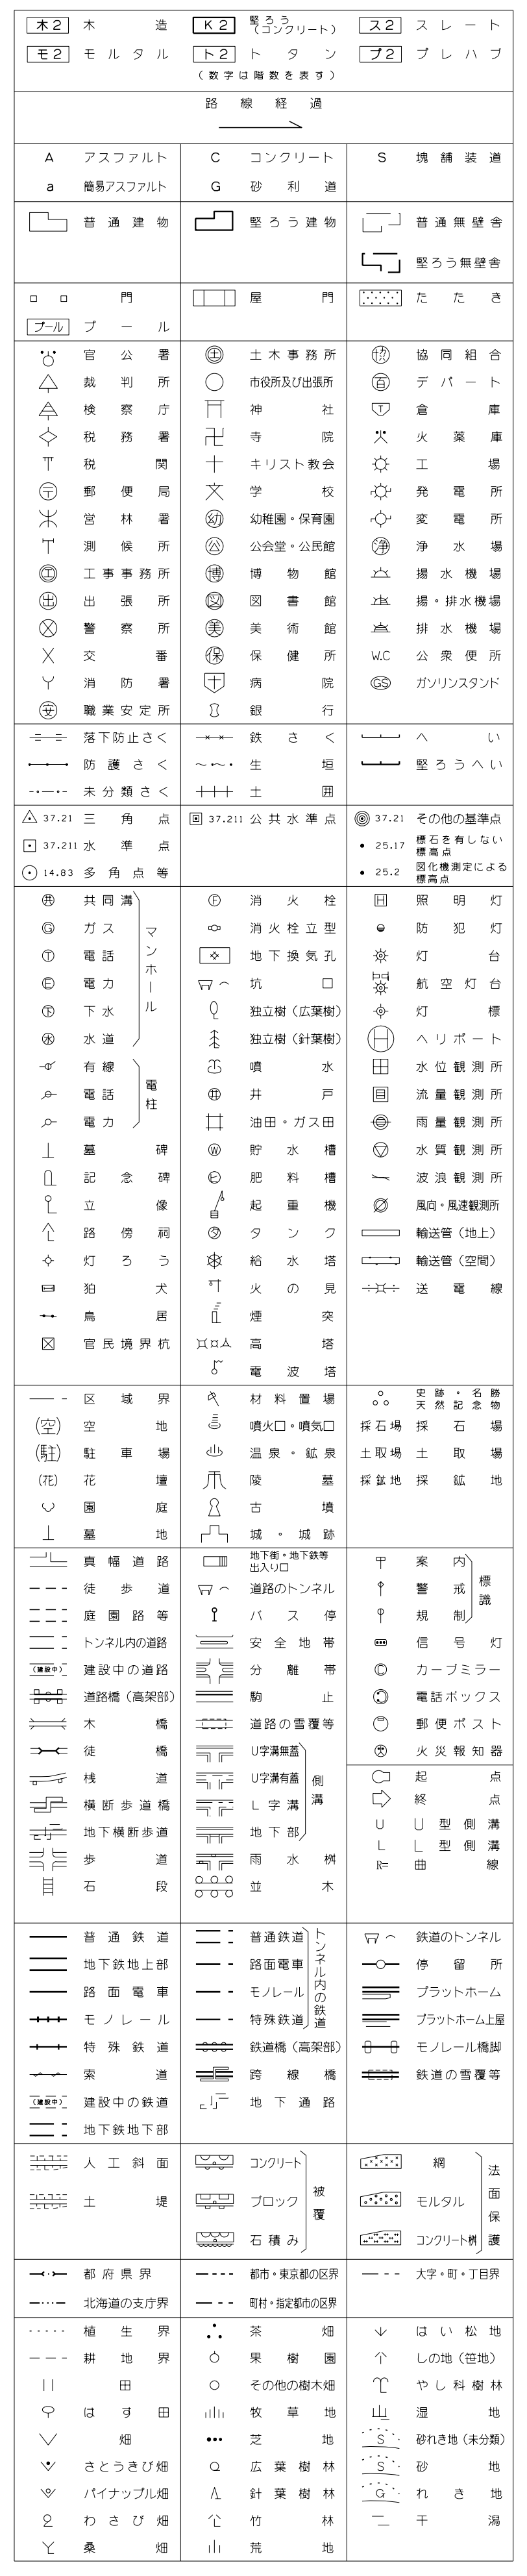

D-01

測　図	平成２２年　３月
現　調	平成２２年　３月

平成２２年　３月２３日　調整
平成２３年　３月２８日　調整
平成２４年　３月３０日　調整
平成２５年　３月３１日　調整
平成２６年　３月３１日　調整
平成２７年　３月３１日　調整
平成２８年　３月３１日　調整
平成２９年　３月３１日　調整
平成３０年　３月３１日　調整
平成３１年　３月２９日　調整
令和　２年　３月３１日　調整

座　標　系	第Ⅵ系
等高線間隔	１ｍ

1:500

0 10 20 30 40 50 100(m)

計画機関　京都府長岡京市
作業機関　朝日航洋株式会社