D-03

長岡京市道路台帳平面図

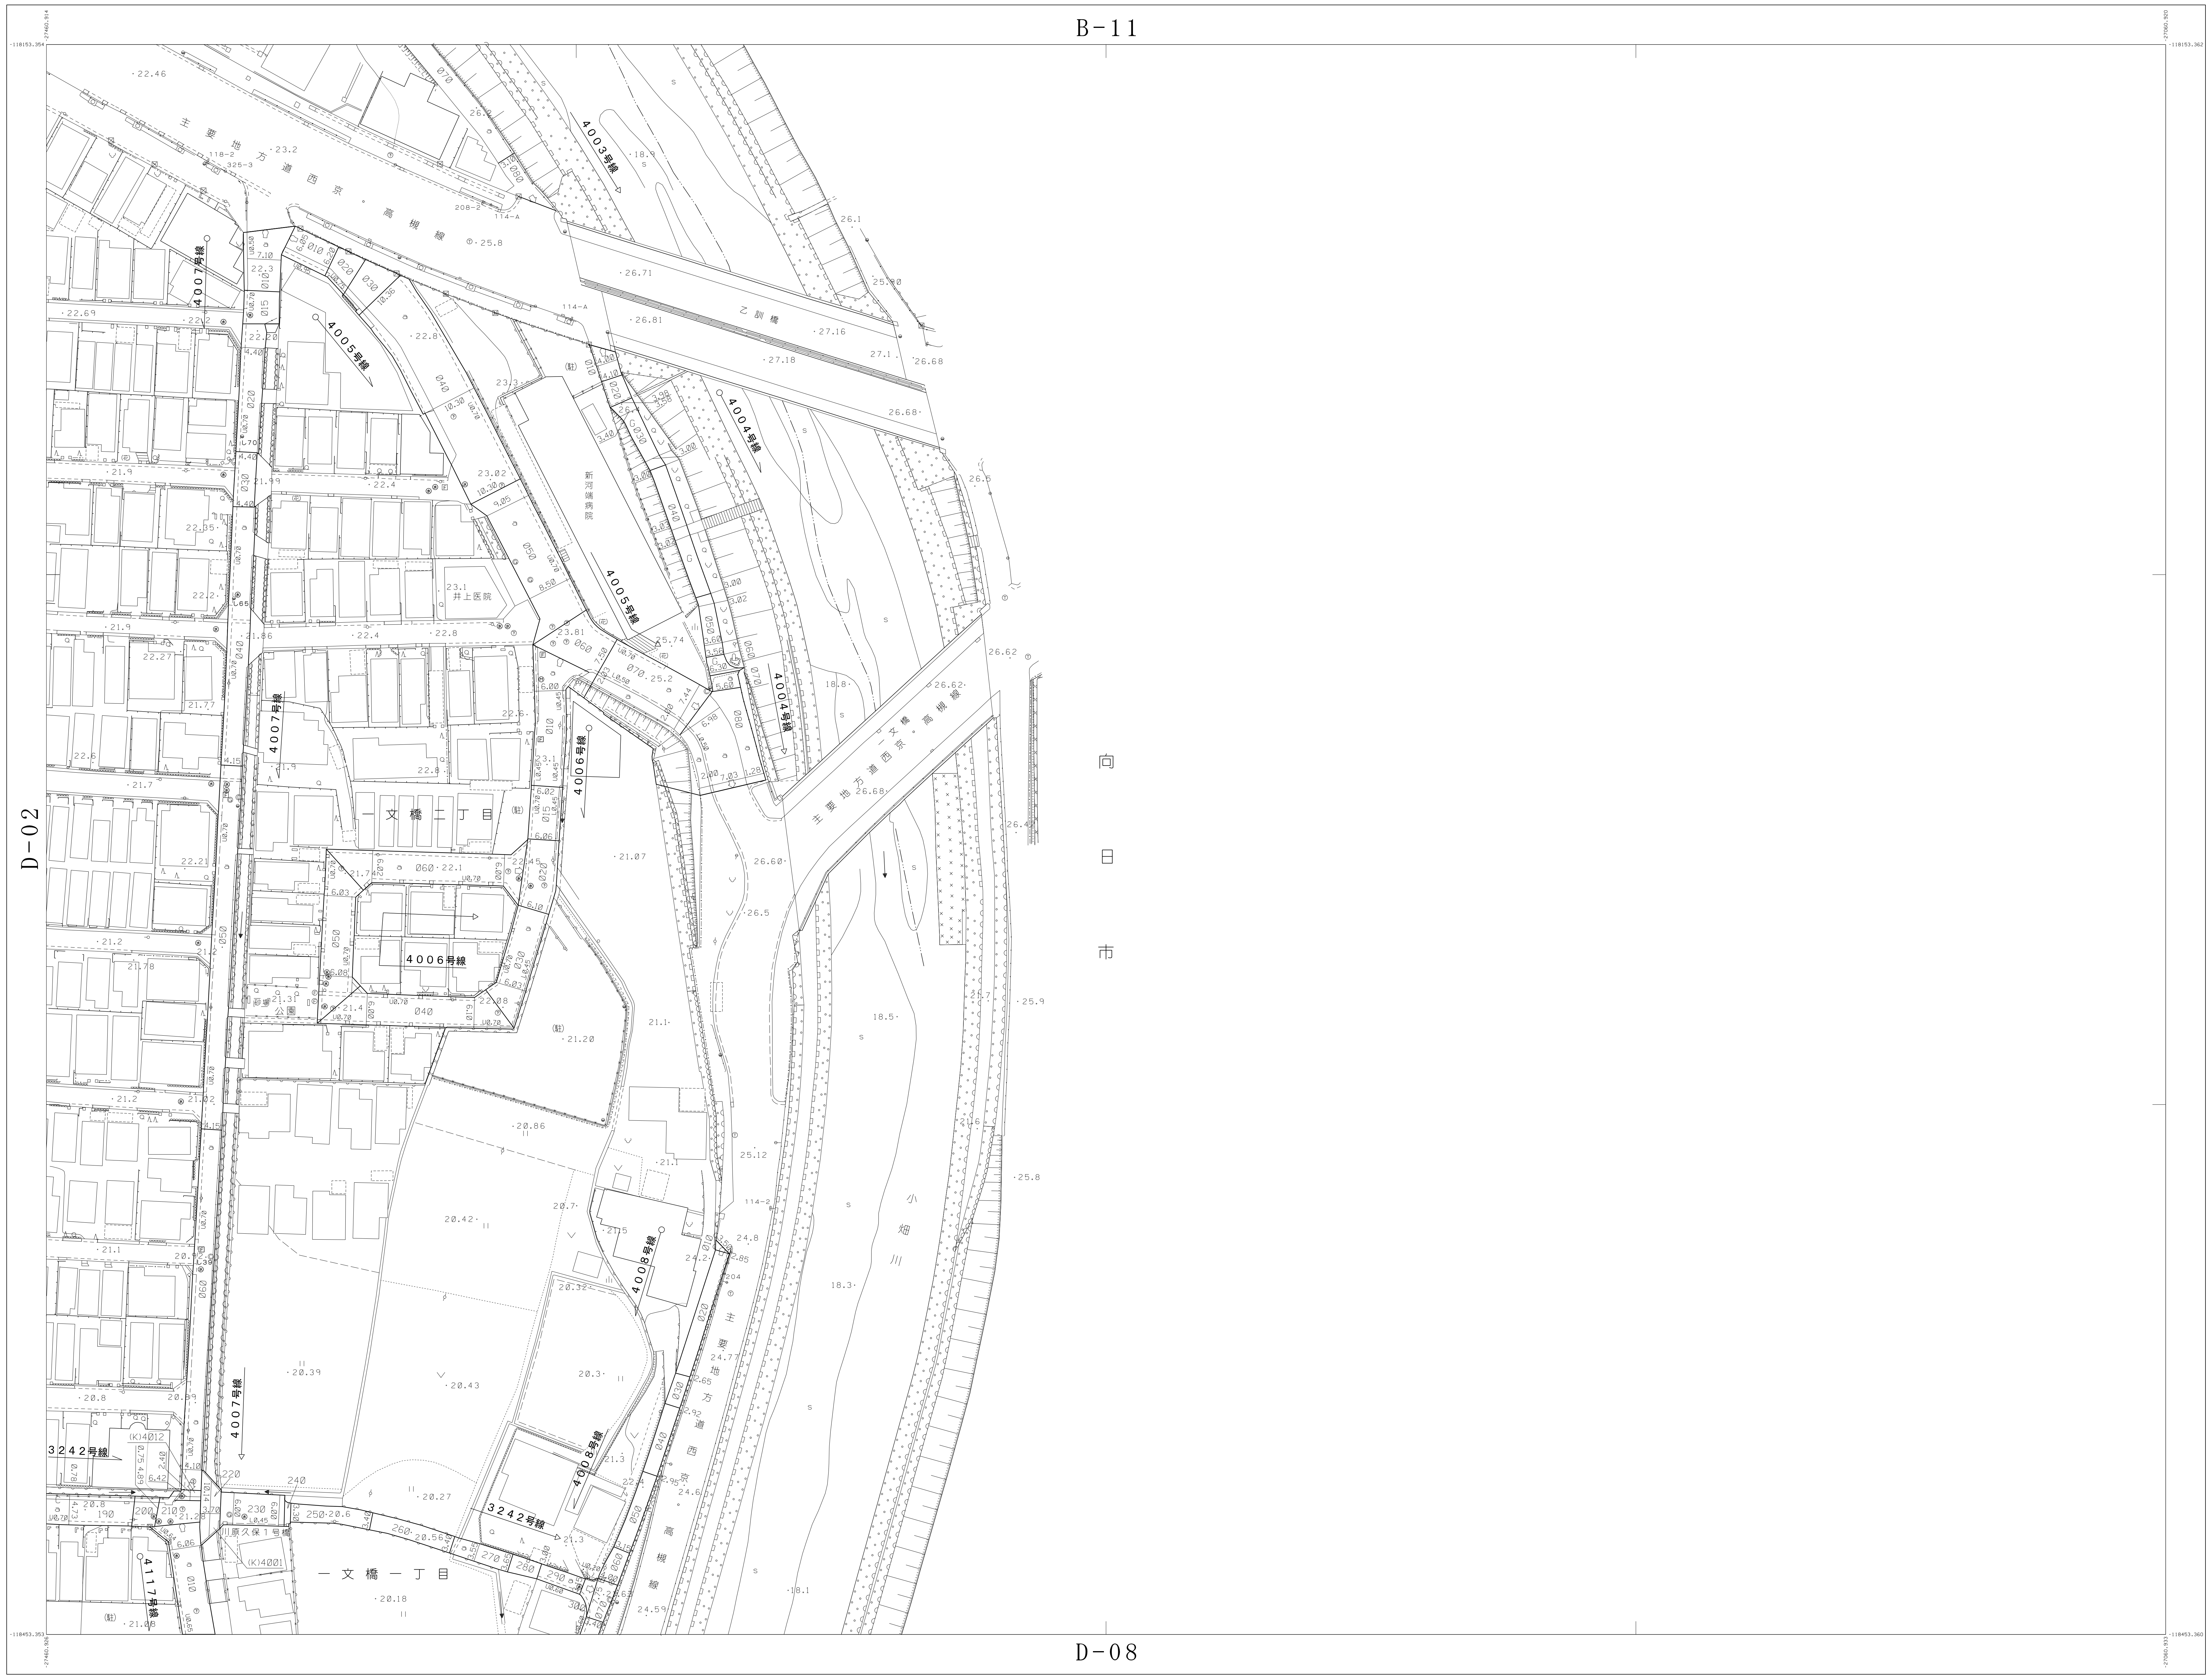
B-11
D-02
D-08
主要地方道西京高槻線
乙訓橋
一文橋
4003号線
4004号線
4005号線
4006号線
4007号線
4008号線
3242号線
4117号線
新河端病院
井上医院
一文橋二丁目
一文橋一丁目
川原久保1号線
小畑川
向日市

概見図

D-03

B-10	B-11	
D-02	D-03	
D-07	D-08	

D-03

測図	平成２２年　３月	平成２２年　３月２３日　調整	座標系	第Ⅵ系
		平成２３年　３月２８日　調整		
現調	平成２２年　３月	令和　４年　３月３１日　調整	等高線間隔	１ｍ

1：500

0　10　20　30　40　50　100 (m)

計画機関　京都府長岡京市
作業機関　朝日航洋株式会社