D-07

長岡京市道路台帳平面図

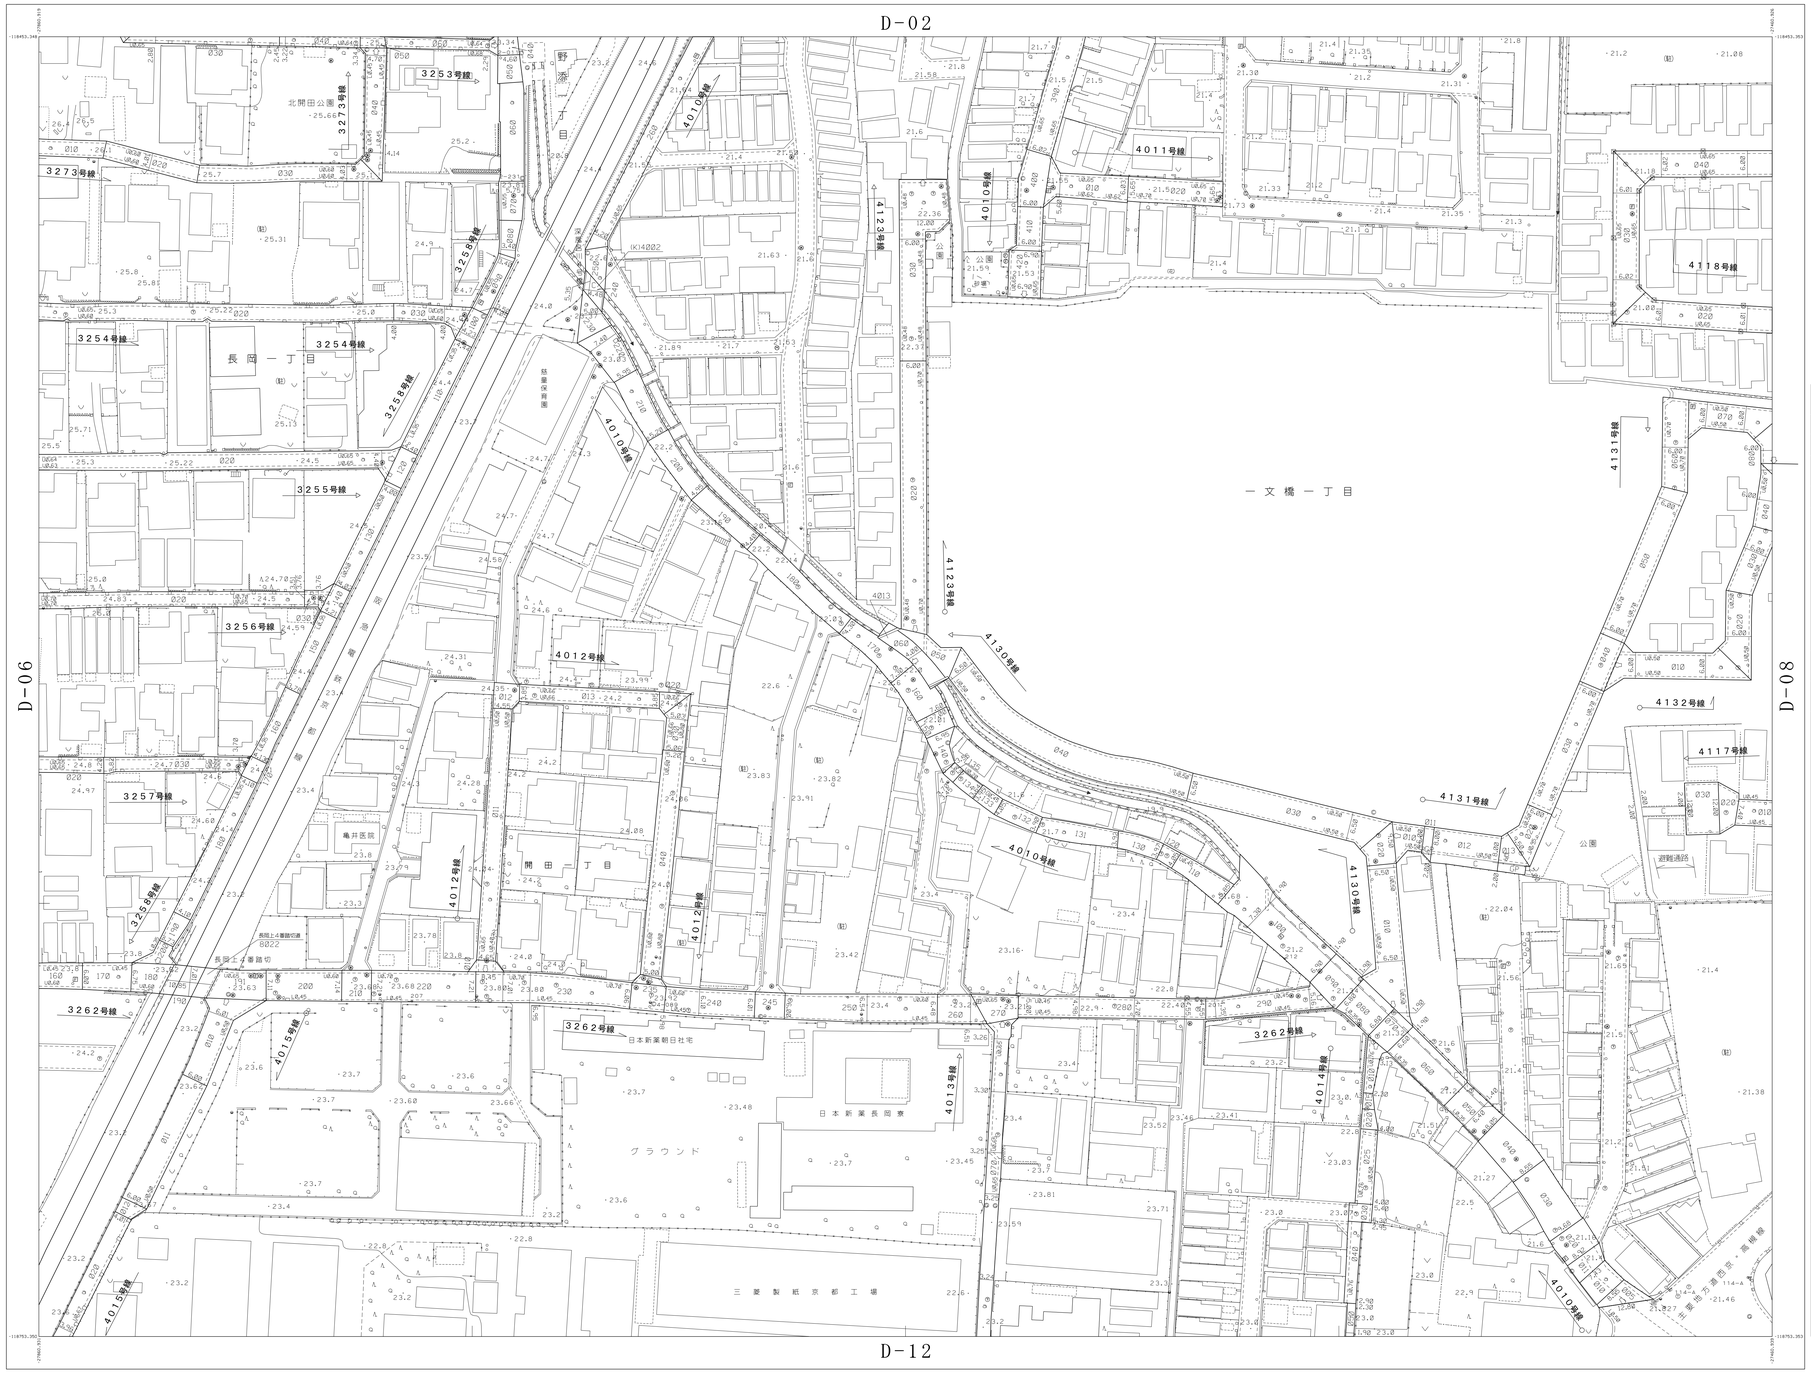

概見図

D-07

D-01	D-02	D-03
D-06	D-07	D-08
D-11	D-12	

記号

水道	鋼管	スレート
モルタル	トタン	プレハブ

（東京都建物名表示）

道路用道

A アスファルト	C コンクリート	S 機械装道
a 簡易アスファルト	G 砂利道	
普通建物	堅ろう建物	普通無壁舎
		堅ろう無壁舎
門	扉	たたき
プール		

官公署	土木事務所	協同組合
裁判所	市役所及び出張所	デパート
地方庁	神社	倉庫
税務署	寺院	火薬庫
税関	キリスト教会	工場
郵便局	学校	発電所
交番	幼稚園・保育園	変電所
消防署	公会堂・公民館	浄水場
工事事務所	博物館	揚水機場
出張所	図書館	揚・排水機場
警察所	病院	排水機場
交番	保健所	WC 公衆便所
消防署	病院	ガソリンスタンド
職業安定所	銀行	

落下防止さく	鉄さく	へい
防護さく	生垣	堅ろうへい
共同溝さく	土塀	
三角点	公共水準点	その他の標準点
水準点		標石を埋もしない水準点
多角点等		公共測量による多角点

共同溝	消火栓	街路灯
ガス	消火栓と型	防犯灯
電話	地下換気孔	信号灯
電力	井戸	航空灯台
下水	配水管（広域管）	灯標
水道	配水管（計画管）	ヘリポート
有線	噴水	水位観測所
電話	井戸	流量観測所
電力	油田・ガス田	雨量観測所
鉄塔	貯水槽	水質観測所
記念塔	肥料槽	波浪観測所
石塔	給油槽	風向・風速観測所
路側時計	タンク	輪送管（陸上）
灯ちょう	給水塔	輪送管（空間）
配水	水の流れ	送電線
高塔	橋梁	
官民境界杭	高塔	
	電波塔	

区域界	材料置場	学校・公園・公共施設名
区画	通路口・横断口	都道府県 市区町村
駐車場	温泉・鉱泉	土石場 土取場
花壇	陸橋	保安林 採石
運河	古墳	
量地	城・城跡	

鉄道線路	地下鉄（地下鉄車両含む）	市界 町界
徒歩連絡	連絡のトンネル	丁目界 標柱
鉄道路線	バス停	電柱
トンネル内の道路	安全地帯	信号灯
WC 連絡中の連絡	分離帯	カーブミラー
連絡橋（高架橋）	防止	電話ボックス
木橋	連絡の管理界	郵便ポスト
橋梁	区界界面	火災報知器
隧道	区界界面	点
隧道の通路	区界界面	杭点
地下構造物	地下部	杭点
歩道	雨水桝	U U型側溝
石段	日水	L L型側溝
		ト 側溝

普通鉄道	鉄道鉄道	トンネル内の鉄道 鉄道のトンネル
地下鉄地上部	路面電車	停留所
路面電車	モノレール	プラットホーム
モノレール	特殊鉄道	プラットホーム上屋
特殊鉄道	鉄道橋（高架部）	モノレール橋脚
索道	跨線橋	鉄道の整備等
鉄道中の鉄道	地下通路	
地下鉄地下部		

人工斜面	コンクリート	柵
土壌	ブロック	モルタル
	石積み	コンクリート

都府県界	都市・東京都の区界	大字・町・丁目界
北海道の支庁界	郡・東京都の区界	

樹木界	茶畑	マツ はい松
針葉界	果樹園	クヌギ しの竹（雑竹）
田	その他の樹木帯	ヤシ ヤシ科樹林
はす田	牧草地	山地
畑	芝地	針葉広葉（未分類）
さとうきび畑	広葉樹林	砂地
パイナップル畑	針葉樹林	石ころ地
わさび畑	竹林	干潟
桑畑	熱帯林	

D-07

測図 平成22年 3月
現調 平成22年 3月

平成22年	3月23日	調整
平成23年	3月28日	調整
平成25年	3月31日	調整
平成27年	3月31日	調整
平成31年	3月29日	調整
令和 2年	3月31日	調整
令和 3年	3月31日	調整
令和 4年	3月31日	調整

座標系 第VI系
等高線間隔 1m

1:500

0 10 20 30 40 50 100(m)

計画機関 京都府長岡京市
作業機関 朝日航洋株式会社