D-13

長岡京市道路台帳平面図

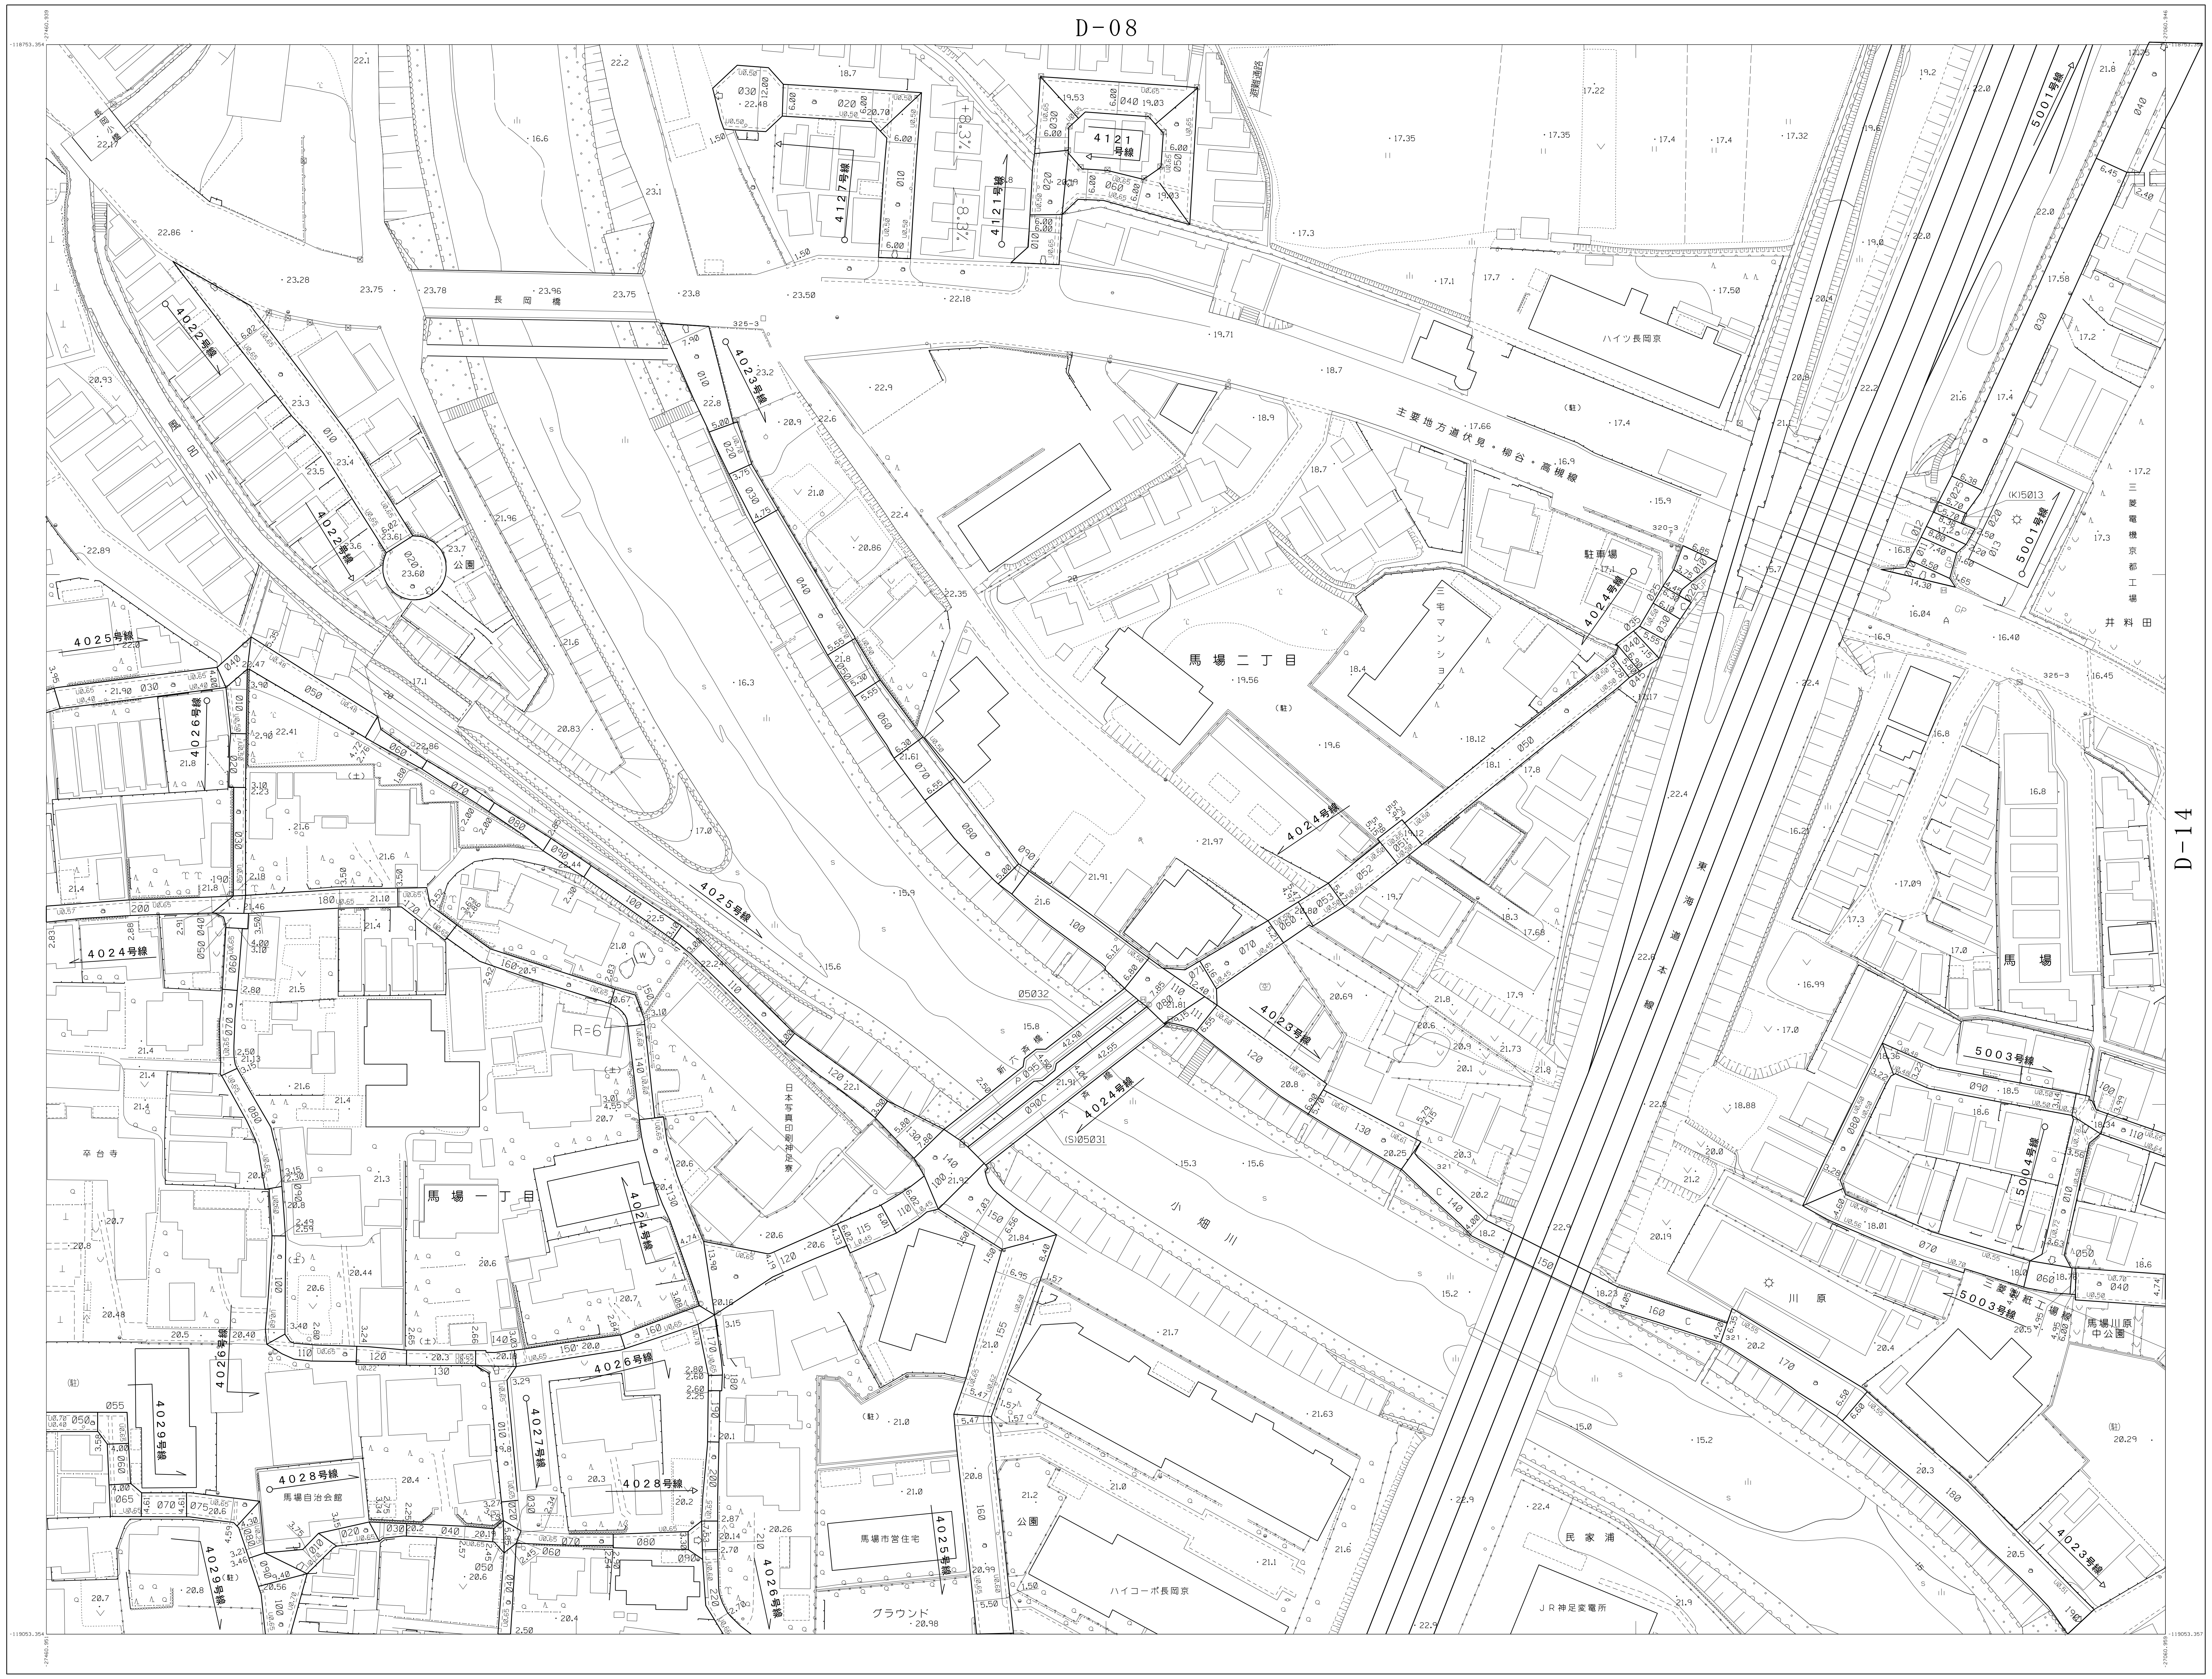
D-08
D-14
4025号線
4026号線
4024号線
4022号線
4023号線
4127号線
4121号線
4027号線
4028号線
4029号線
5001号線
5003号線
5004号線
長岡橋
馬場二丁目
馬場一丁目
馬場
川原
小畑川
井料田
ハイツ長岡京
ハイコーポ長岡京
馬場自治会館
馬場市営住宅
グラウンド
公園
駐車場
民家浦
JR神足変電所
主要地方道伏見・柳谷・高槻線
東海道本線
平台寺
馬場川原中公園

概見図

D-13

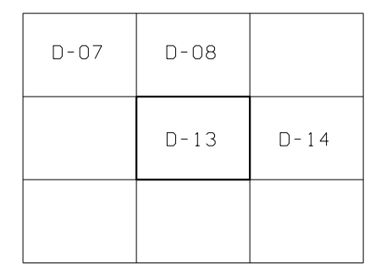
D-07
D-08
D-13
D-14

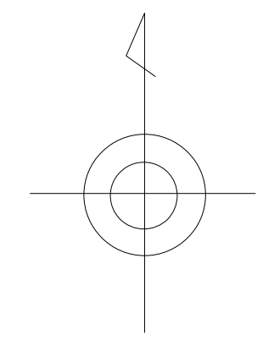

記号

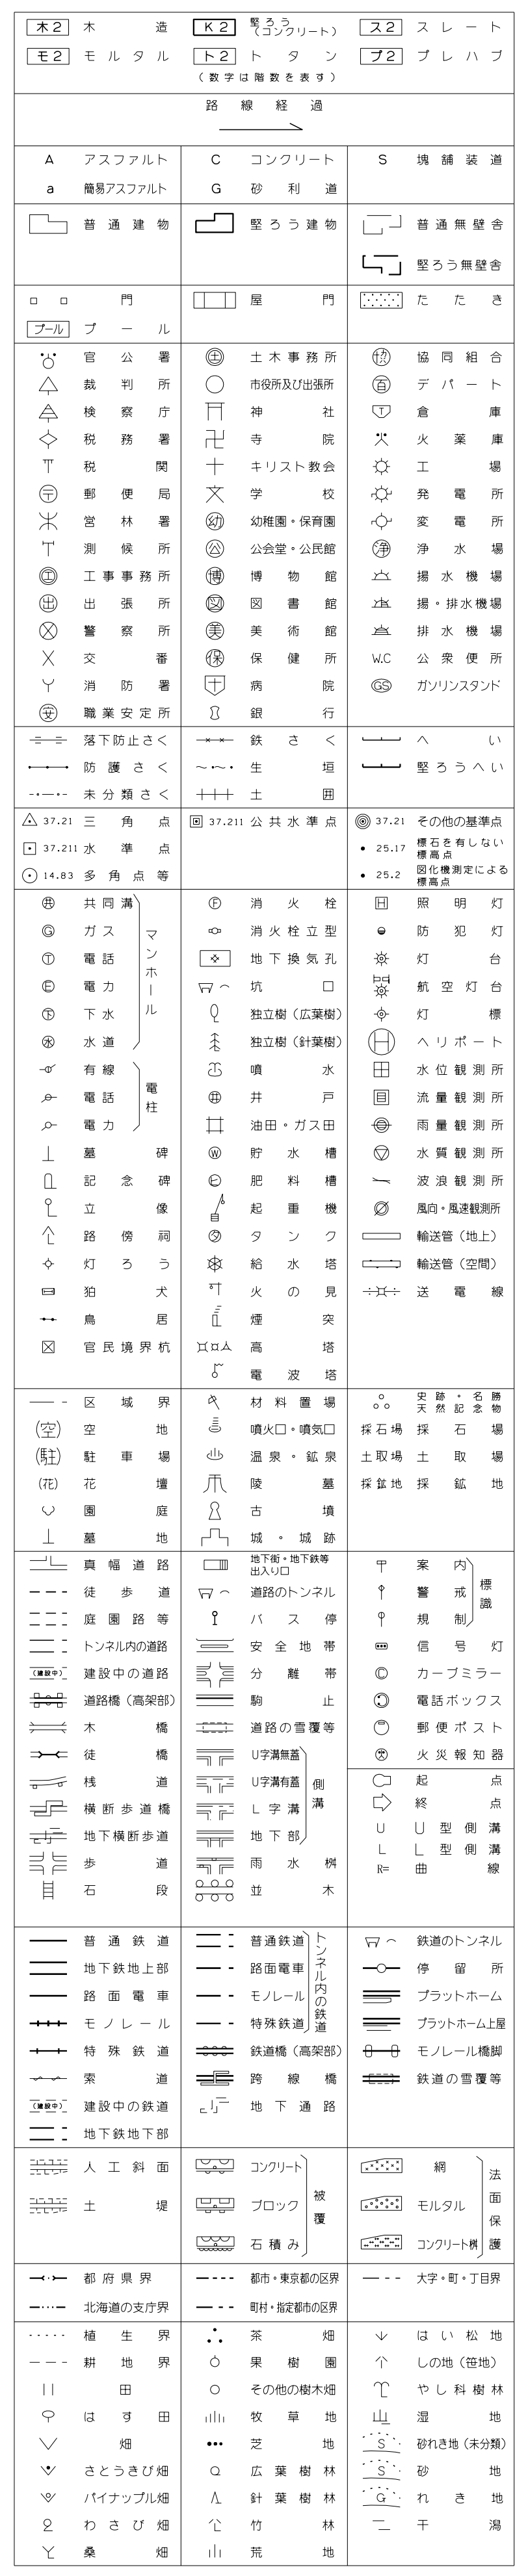

D-13

測　図　平成２２年　３月	平成２２年　３月２３日　調整 平成２４年　３月３０日　調整 平成２５年　３月３１日　調整 平成２６年　３月３１日　調整 平成２７年　３月３１日　調整 平成２８年　３月３１日　調整 平成２９年　３月３１日　調整 平成３０年　３月３１日　調整	平成３１年　３月２９日　調整
現　調　平成２２年　３月		

座　標　系　　第Ⅵ系
等高線間隔　　１ｍ

1：500

0　10　20　30　40　50　100(m)

計画機関　京都府長岡京市
作業機関　朝日航洋株式会社