D-17

長岡京市道路台帳平面図

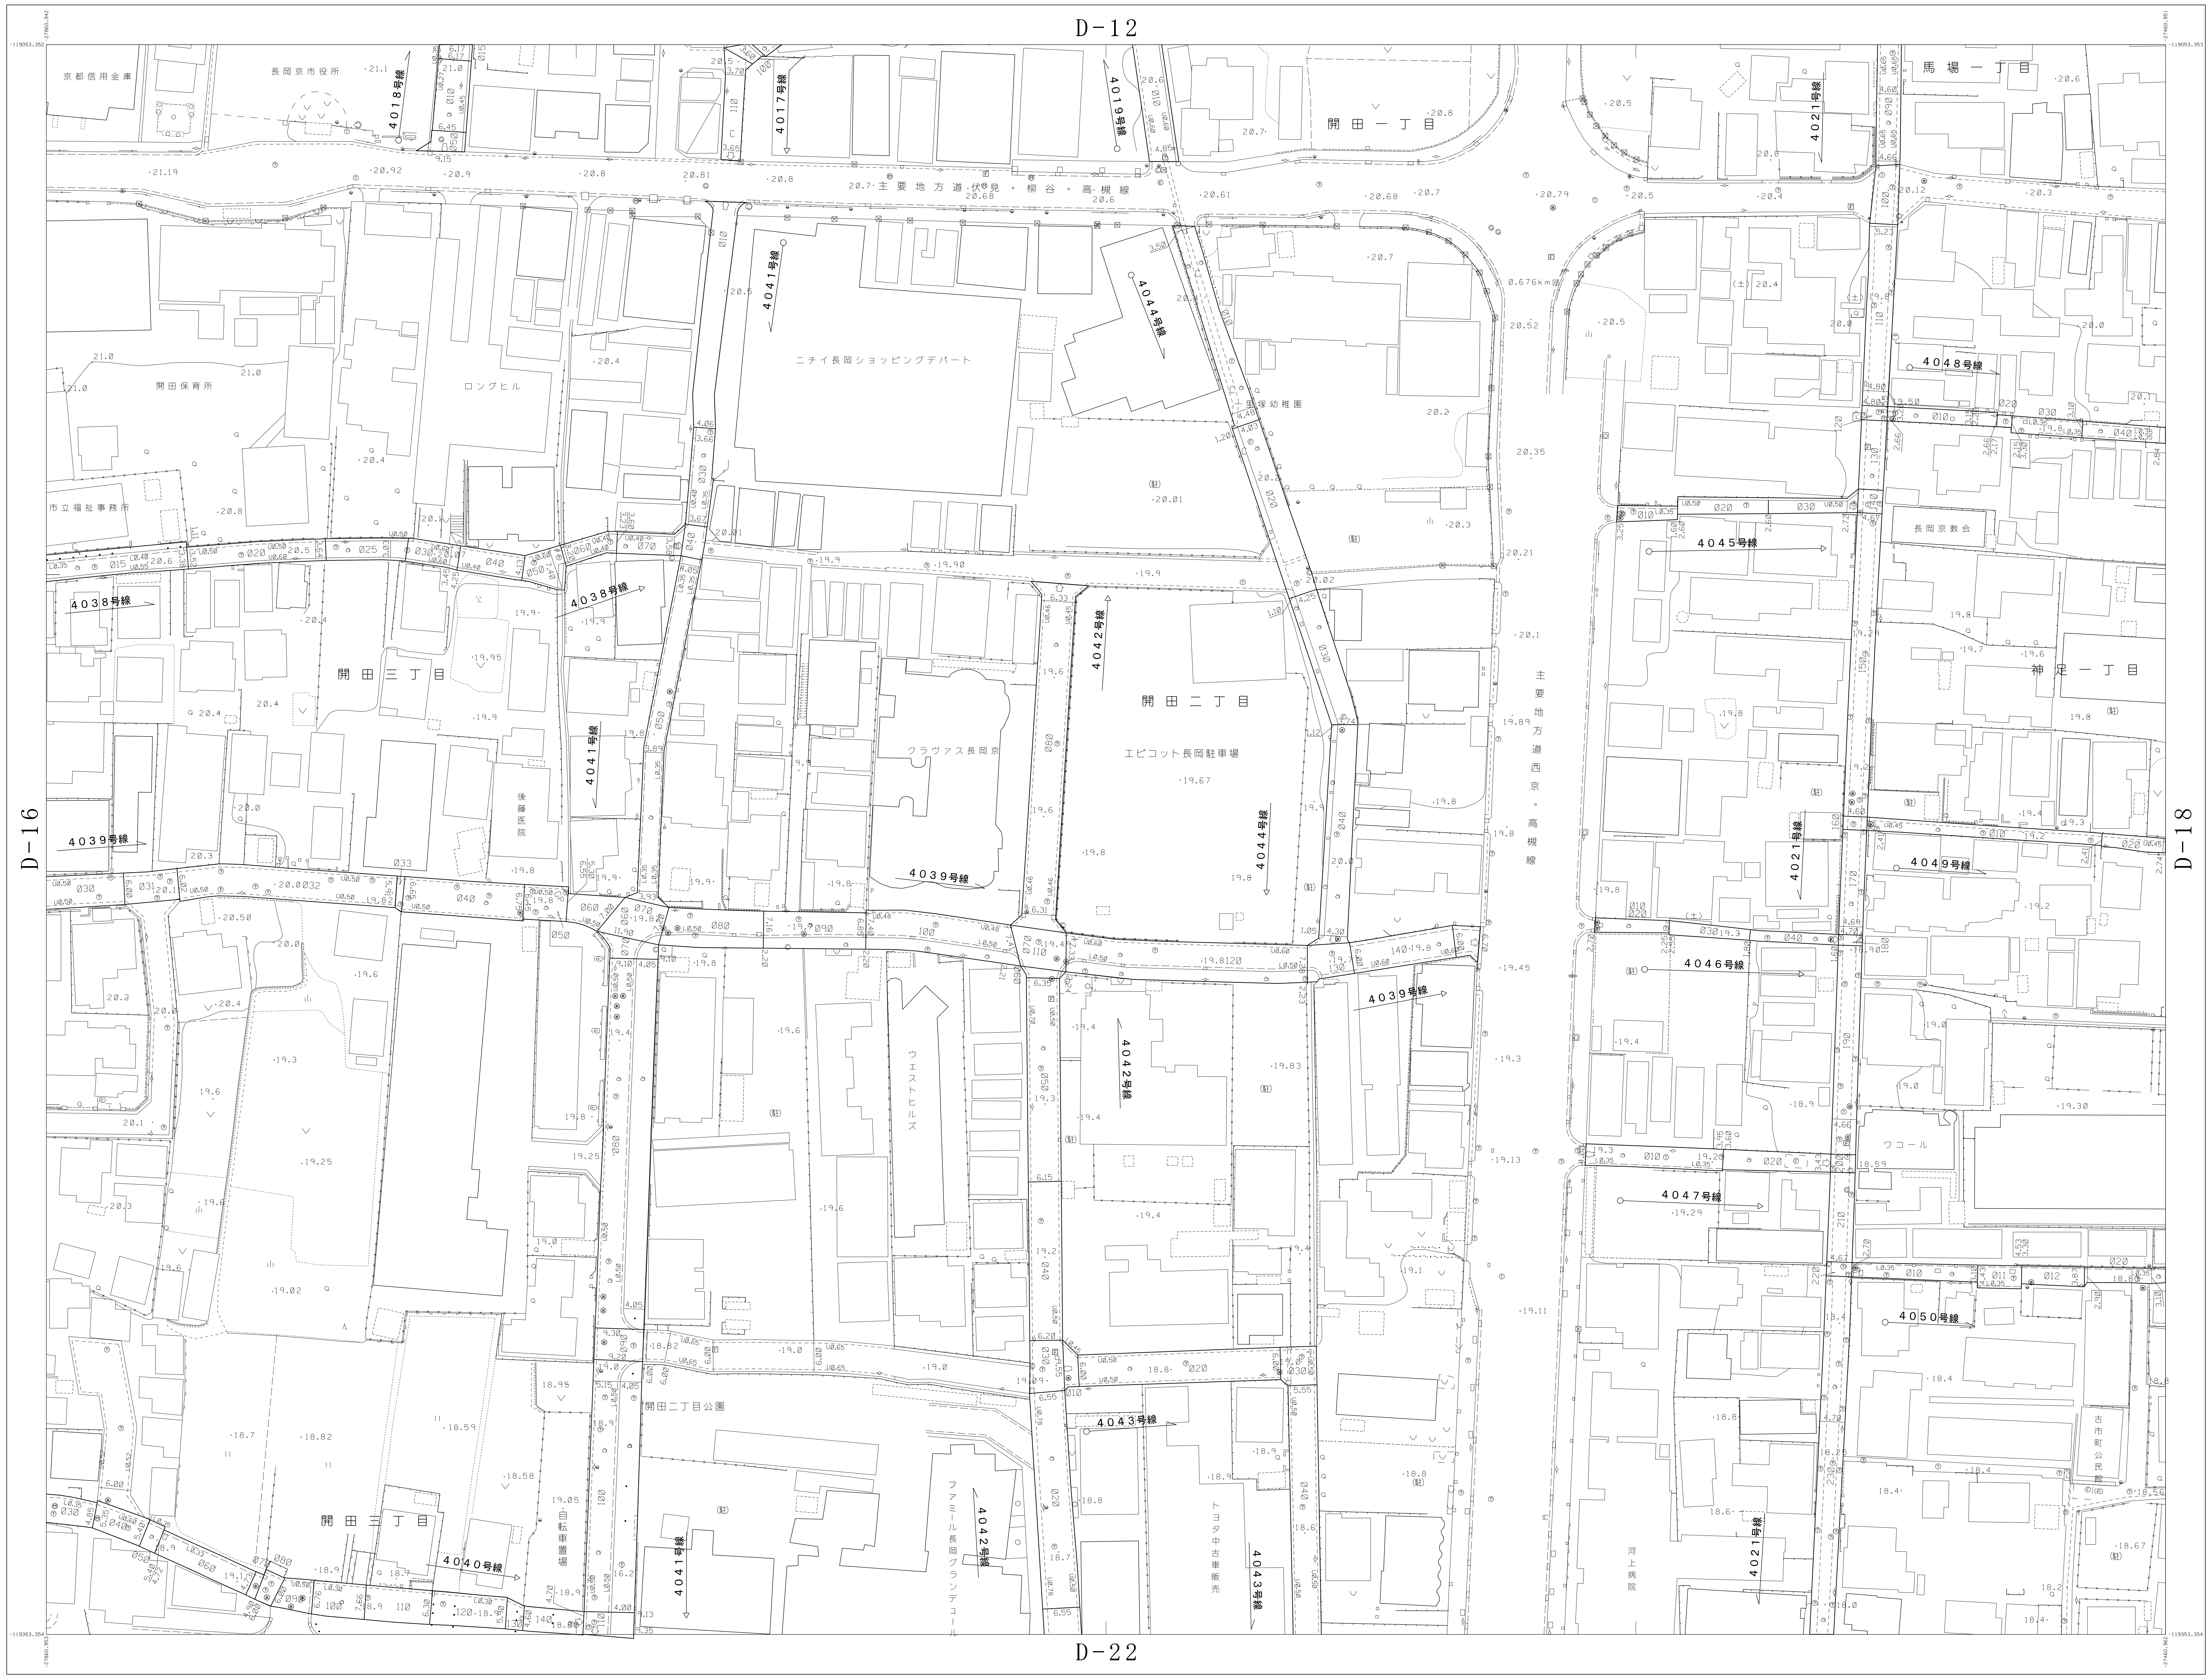
D-12
D-16
D-18
D-22
京都信用金庫
長岡京市役所
4018号線
4017号線
4019号線
開田一丁目
4021号線
馬場一丁目
主要地方道伏見・柳谷・高槻線
4041号線
4044号線
ニチイ長岡ショッピングデパート
ロングヒル
開田保育所
市立福祉事務所
4048号線
4045号線
長岡京教会
4038号線
開田三丁目
4042号線
開田二丁目
エピコット長岡駐車場
神足一丁目
主要地方道西京・高槻線
後藤医院
4039号線
4049号線
4046号線
ウエストヒルズ
ワコール
4047号線
4050号線
4043号線
開田二丁目公園
自転車置場
ファミール長岡グランデュール
トヨタ中古車販売
河上病院
古市町公民館
4040号線

概見図

D-17

D-11	D-12	
D-16	D-17	D-18
D-21	D-22	D-23

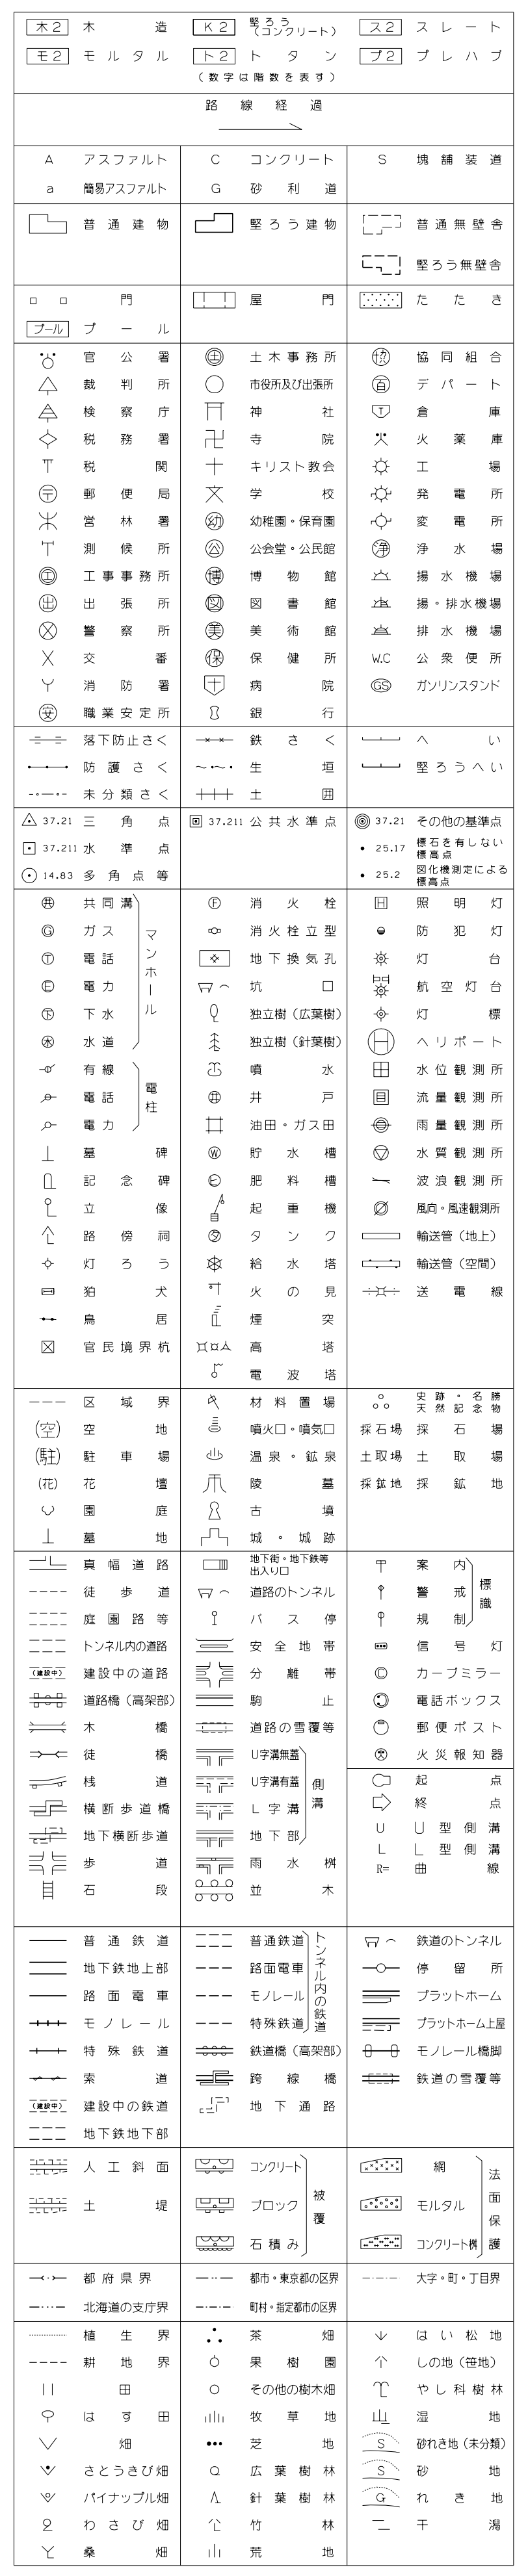

D-17

測図	平成２２年　３月	平成２２年　３月２３日　調整	令和　３年　３月３１日　調整	座標系　第Ⅵ系
現調	平成２２年　３月	平成２３年　３月２８日　調整	令和　４年　３月３１日　調整	等高線間隔　１ｍ
		平成２４年　３月３０日　調整	令和　５年　３月３１日　調整	
		平成２６年　３月３１日　調整		
		平成２７年　３月３１日　調整		
		平成２８年　３月３１日　調整		
		平成２９年　３月３１日　調整		
		平成３０年　３月３１日　調整		

１：５００

0　10　20　30　40　50　100 (m)

計画機関　京都府長岡京市
作業機関　朝日航洋株式会社