



長岡京市道路台帳平面図

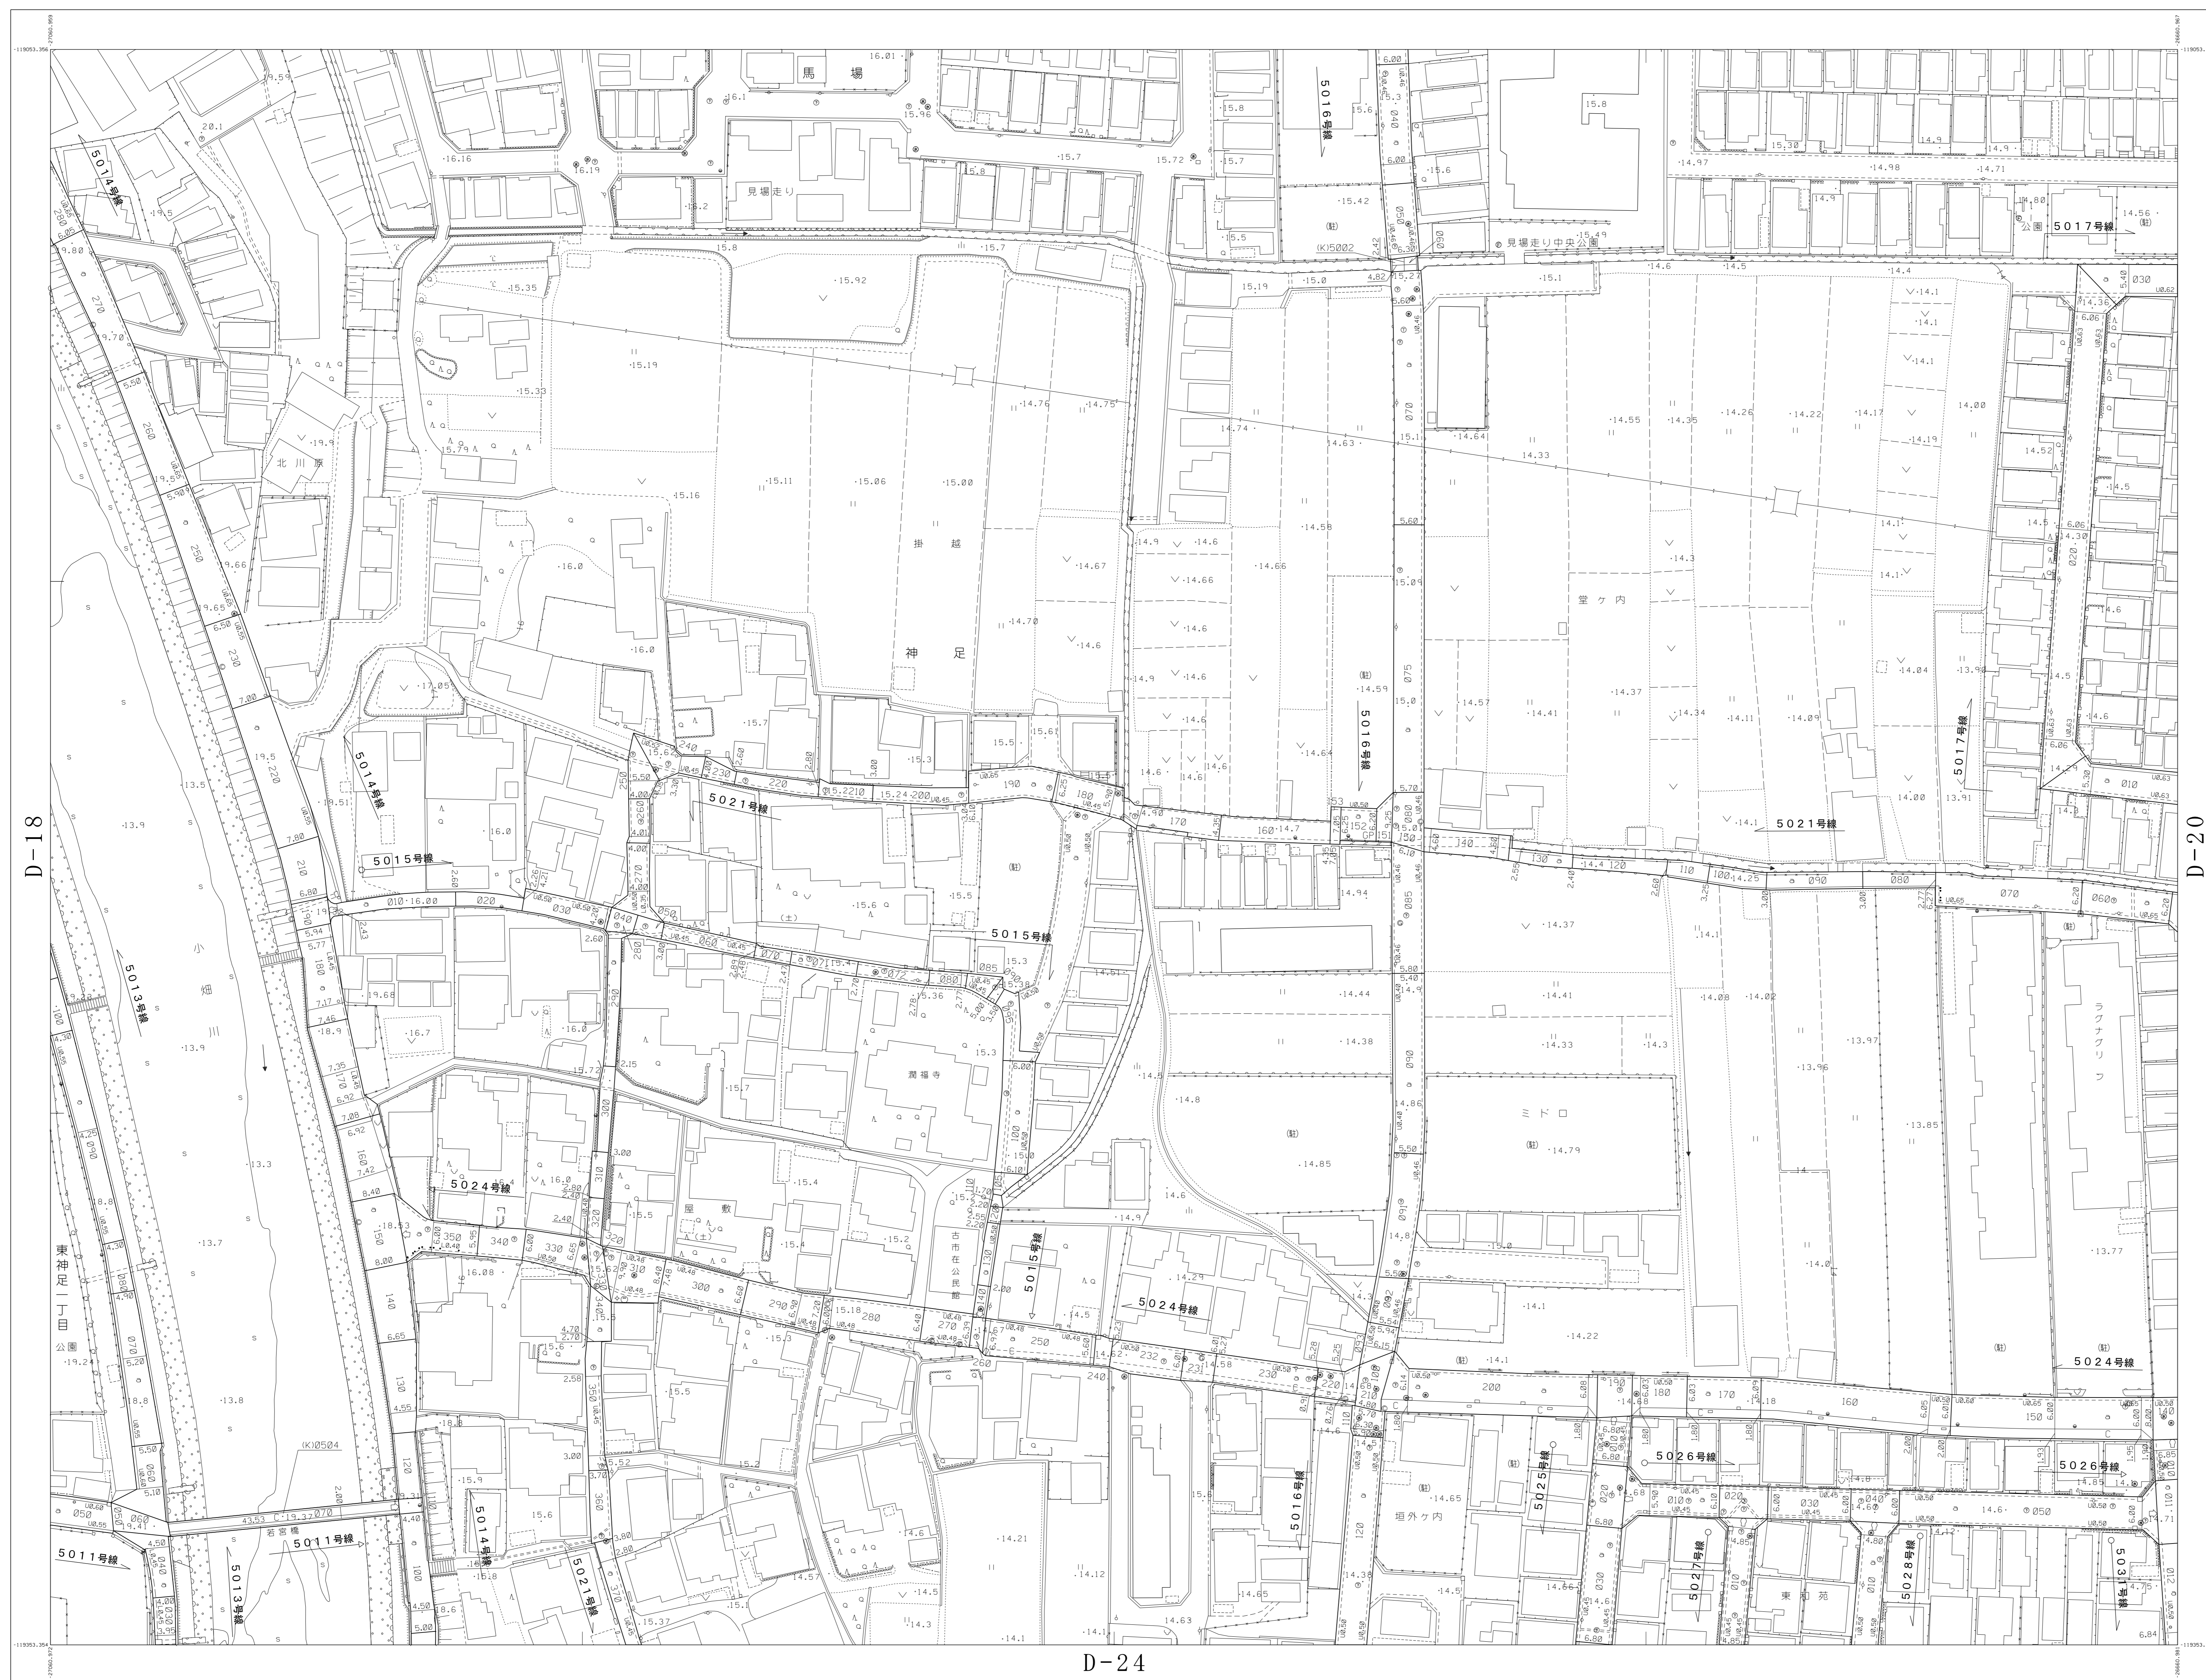

概見図 D-19

D-18	D-19	D-20
D-23	D-24	D-25

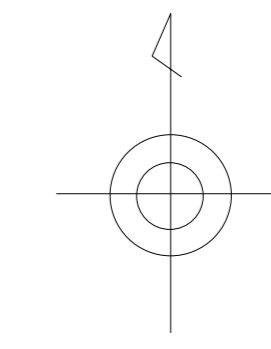

記号

(1) 木	(2) 土	(3) スレート	(4) スレート

D-18

D-20

D-24

D-19

調査 平成22年 3月 平成22年 3月23日 調査
 概観 平成22年 3月 平成22年 3月29日 調査
 令和 2年 3月31日 調査
 令和 3年 3月31日 調査
 令和 4年 3月31日 調査

座標系 簡易系
 等高線間隔 1m
 1:500
 0 10 20 30 40 50 100m

計画機関 京都府長岡京市
 作業機関 △朝日航洋株式会社