



F-01

長岡京市道路台帳平面図

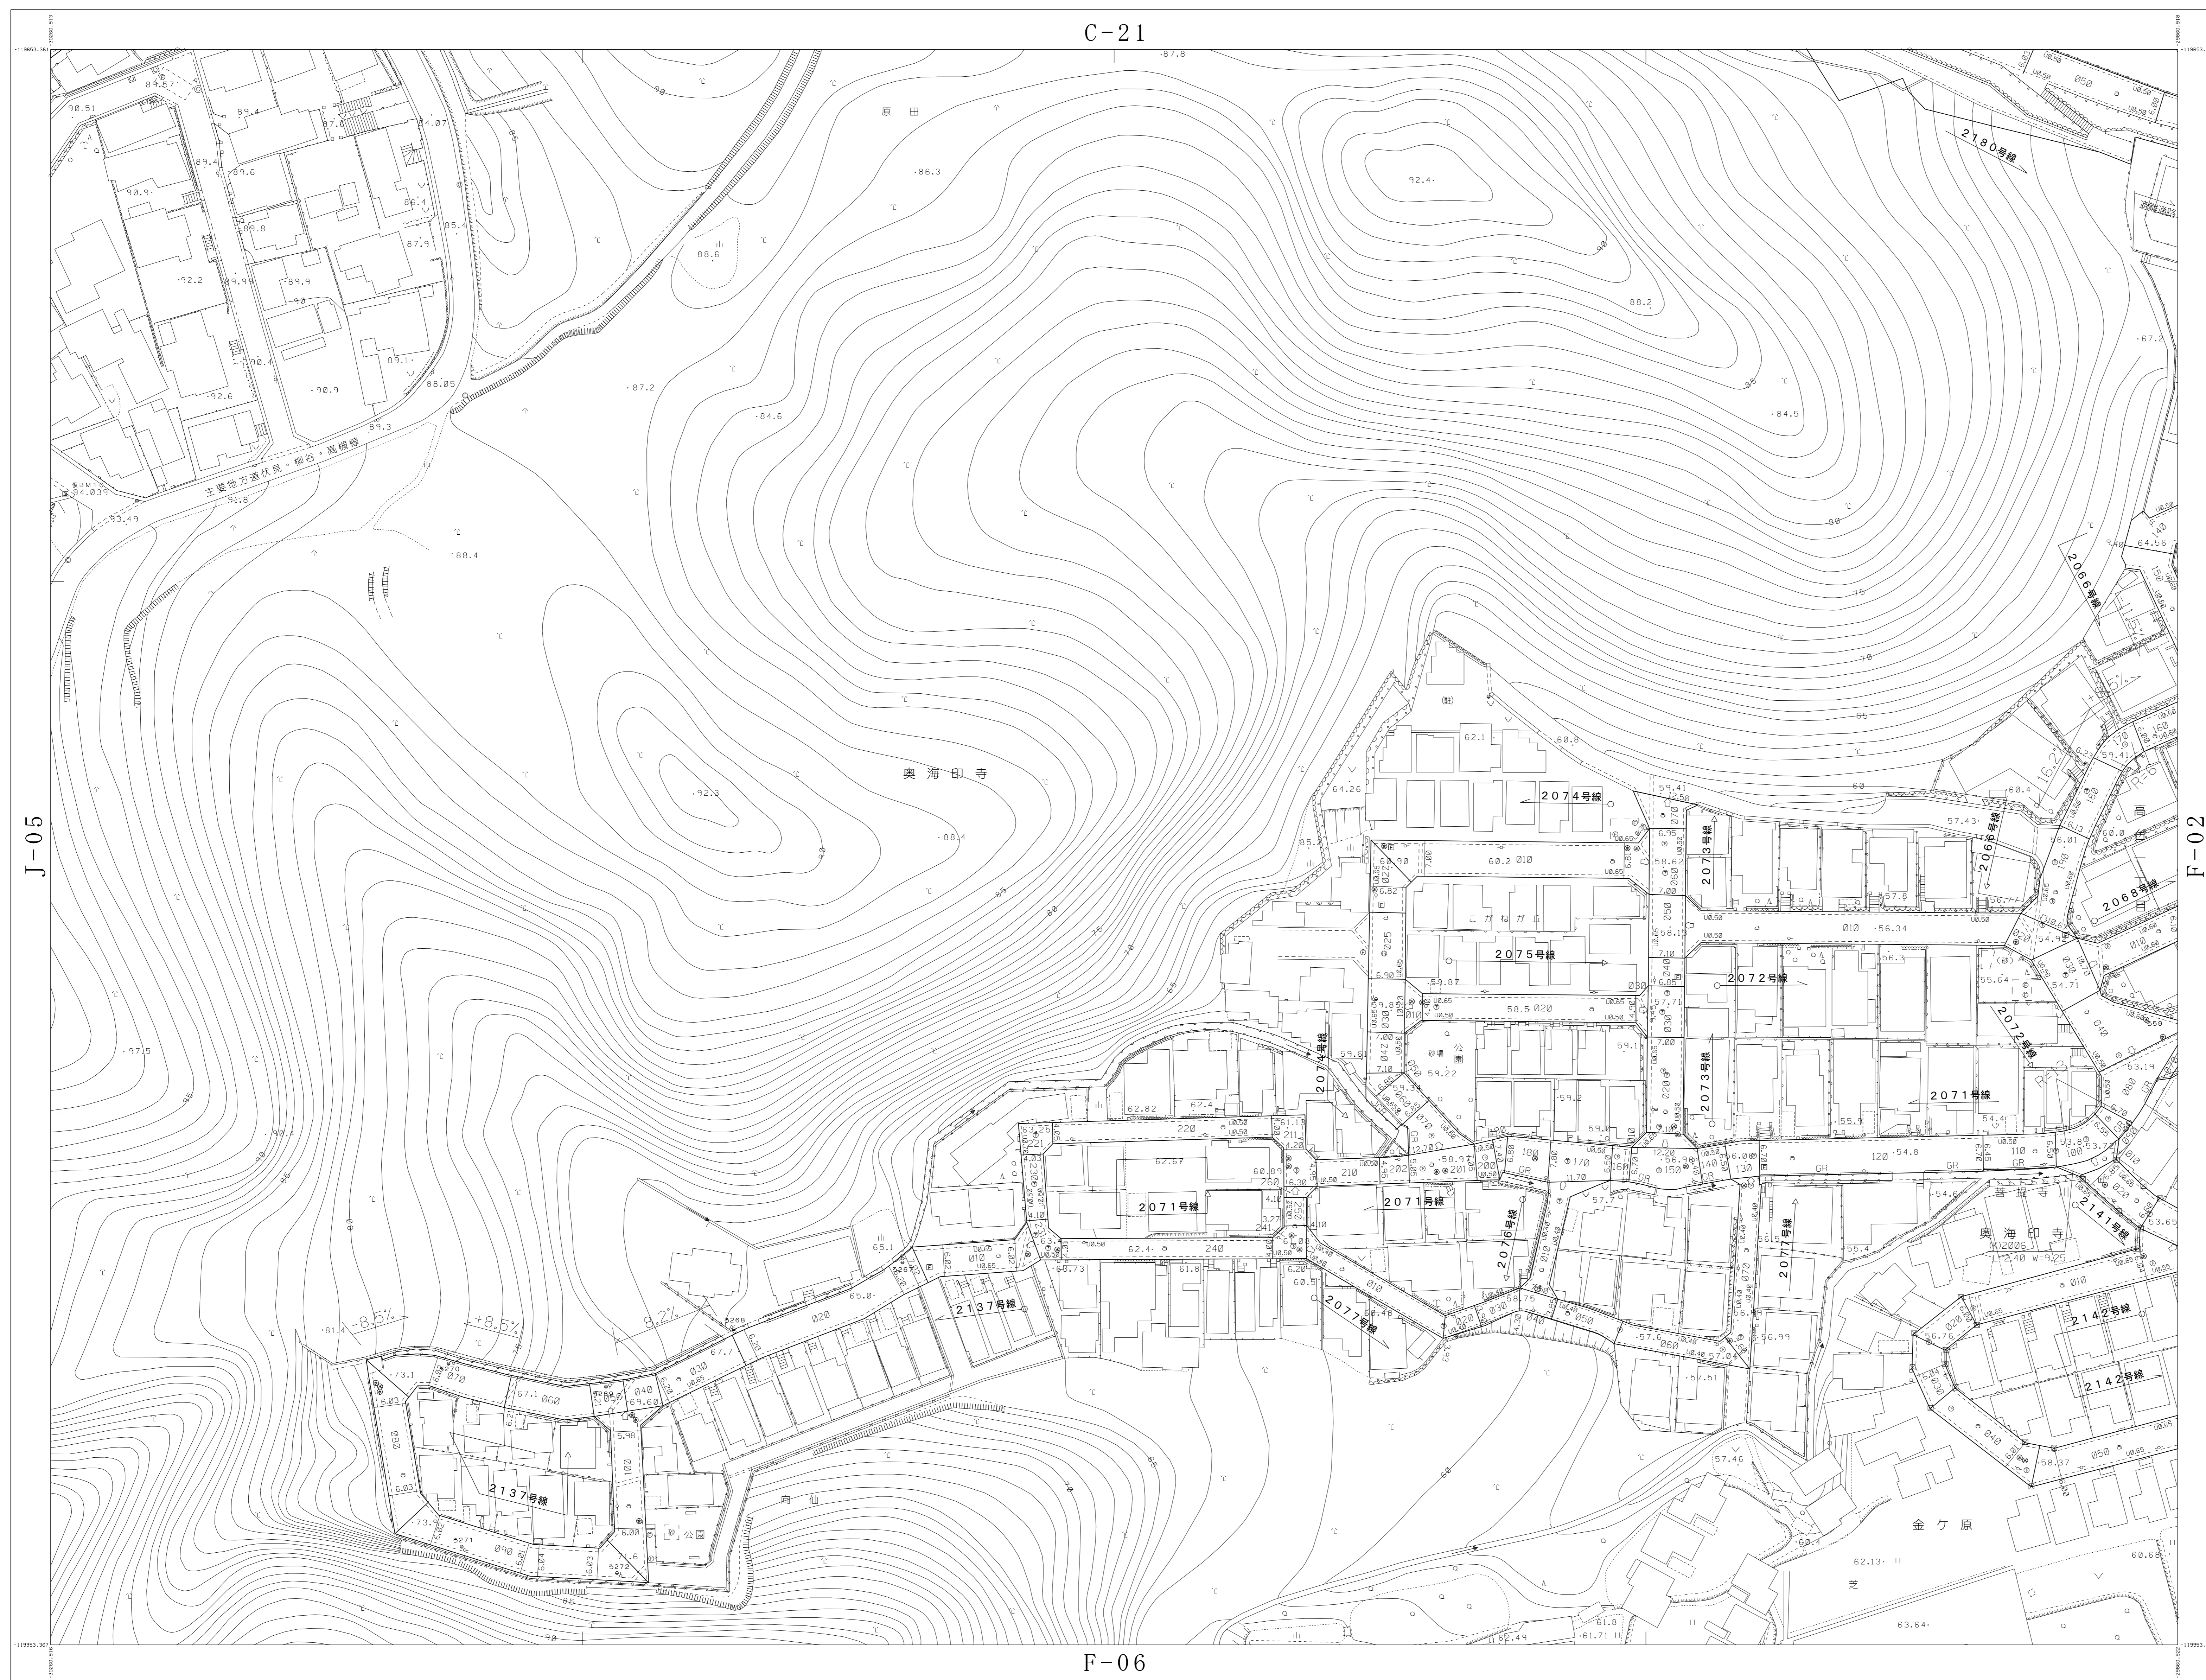

概見図

F-01		
1-25	C-21	C-22
J-05	F-01	F-02
	F-06	F-07

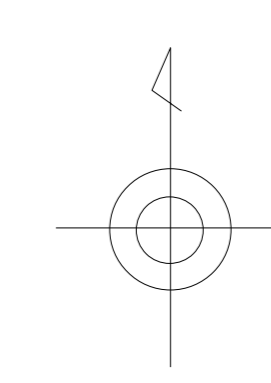

記号

道路		建築物		境界	




J-05

F-02


座標系 第1種
等高線間隔 1m

1:500

0 10 20 30 40 50 60 70 80 90 100m

計画機関 京都府長岡京市
作業機関 朝日航洋株式会社

F-01