F-02

長岡京市道路台帳平面図

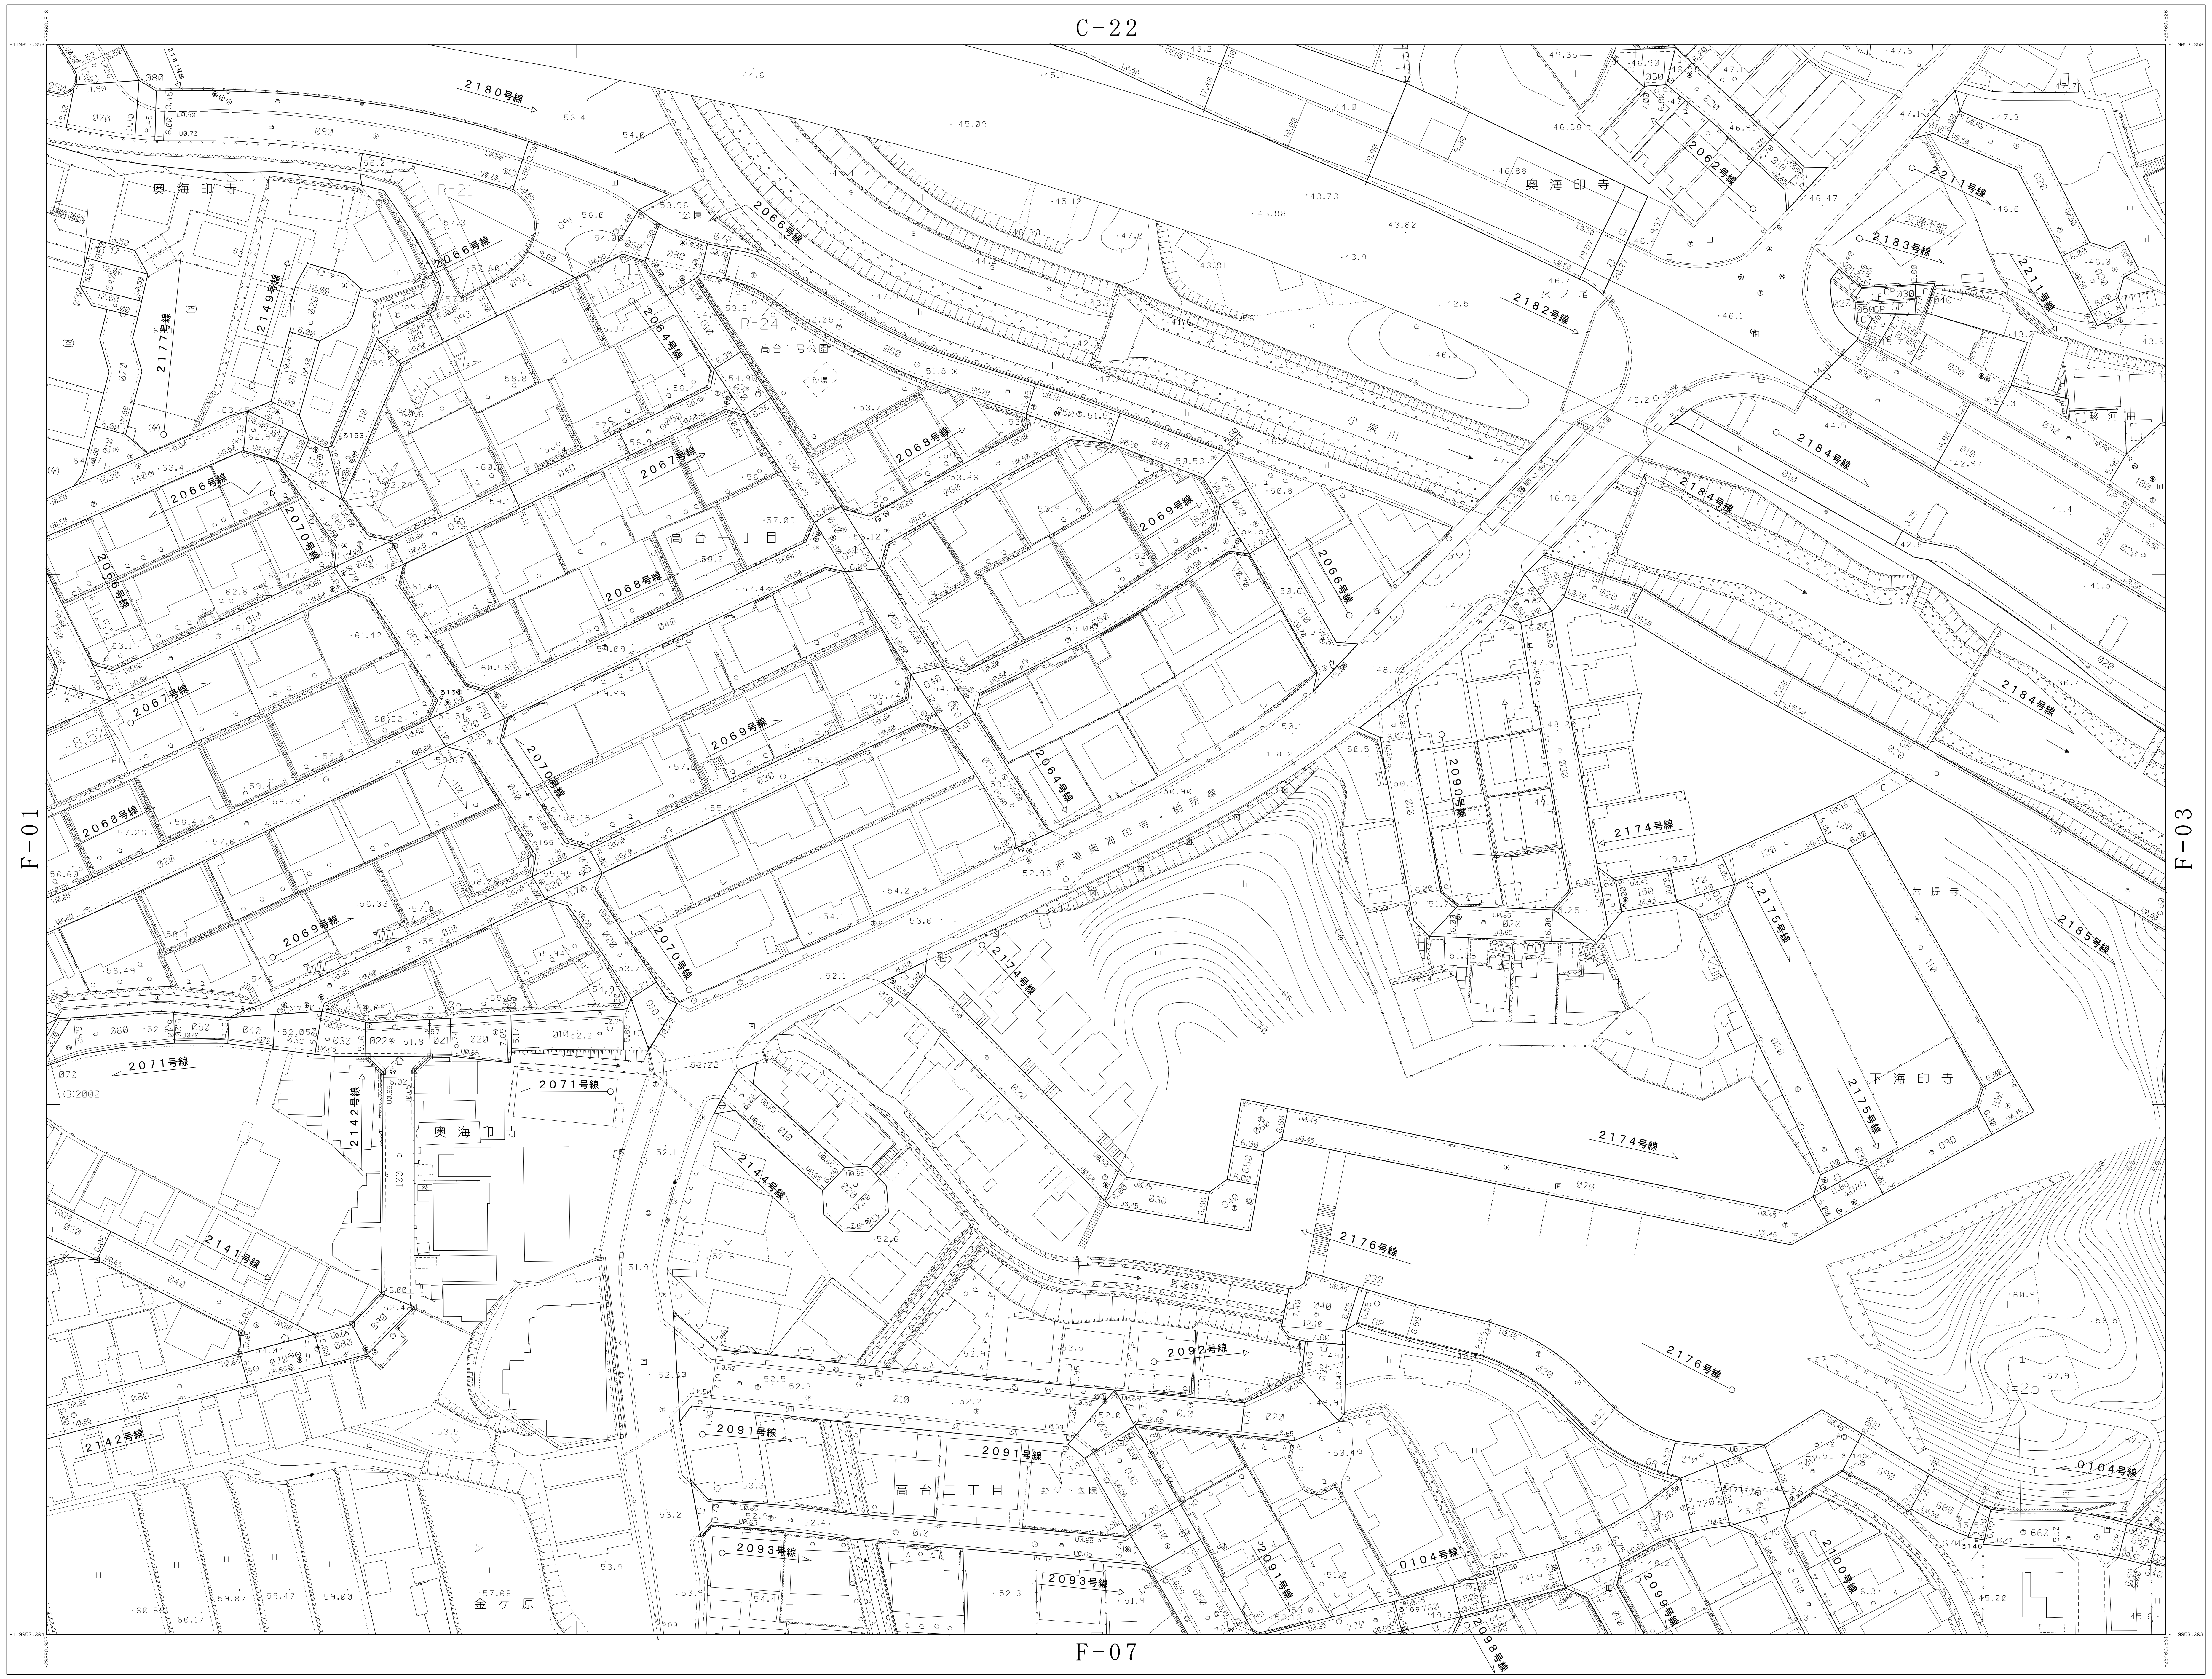
C-22
F-01
F-03
F-07
-29460.926
-119653.358
-119953.364
奥海印寺
高台一丁目
高台二丁目
高台1号公園
小泉川
下海印寺
菩提寺
菩提寺川
金ケ原
野マテ医院
府道奥海印寺・納所線
2180号線
2066号線
2064号線
2067号線
2068号線
2069号線
2070号線
2071号線
2149号線
2177号線
2062号線
2182号線
2183号線
2184号線
2185号線
2211号線
2090号線
2174号線
2175号線
2176号線
2141号線
2142号線
2144号線
2091号線
2092号線
2093号線
2097号線
2098号線
2099号線
2100号線
0104号線
R=21
R=24
R=25

概　見　図

F-02

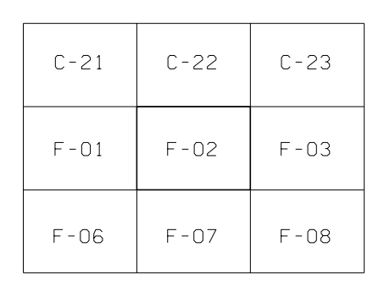
C-21
C-22
C-23
F-01
F-02
F-03
F-06
F-07
F-08

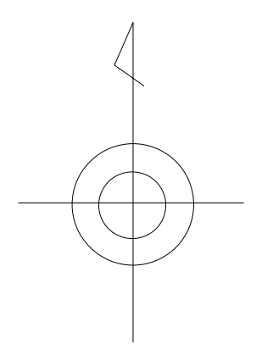

記　号

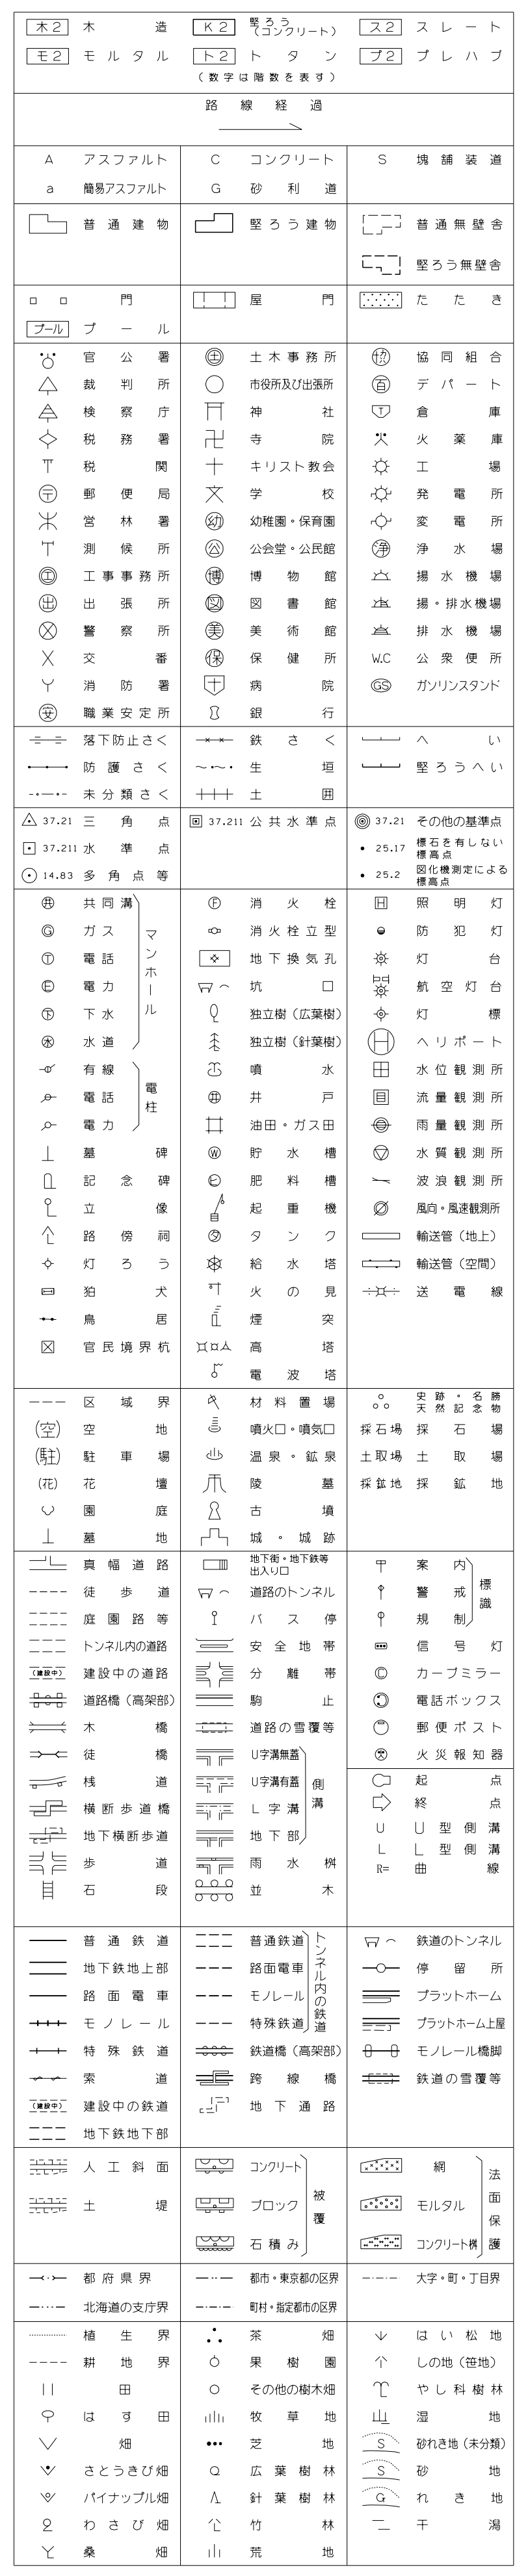

F-02

測図　平成２２年　３月
現調　平成２２年　３月

平成２２年　３月２３日　調整
平成２３年　３月２８日　調整
平成２４年　３月３０日　調整
平成２６年　３月３１日　調整
平成２７年　３月３１日　調整
平成２８年　３月３１日　調整
平成２９年　３月３１日　調整
平成３０年　３月３１日　調整
令和　４年　３月３１日　調整
令和　５年　３月３１日　調整

座　標　系　　第VI系
等高線間隔　　１ｍ

1:500

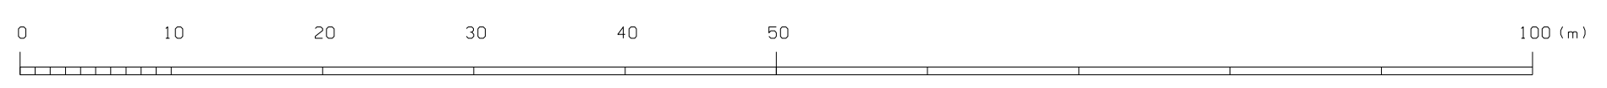
0
10
20
30
40
50
100(m)

計画機関　京都府長岡京市
作業機関　朝日航洋株式会社