F-03

長岡京市道路台帳平面図

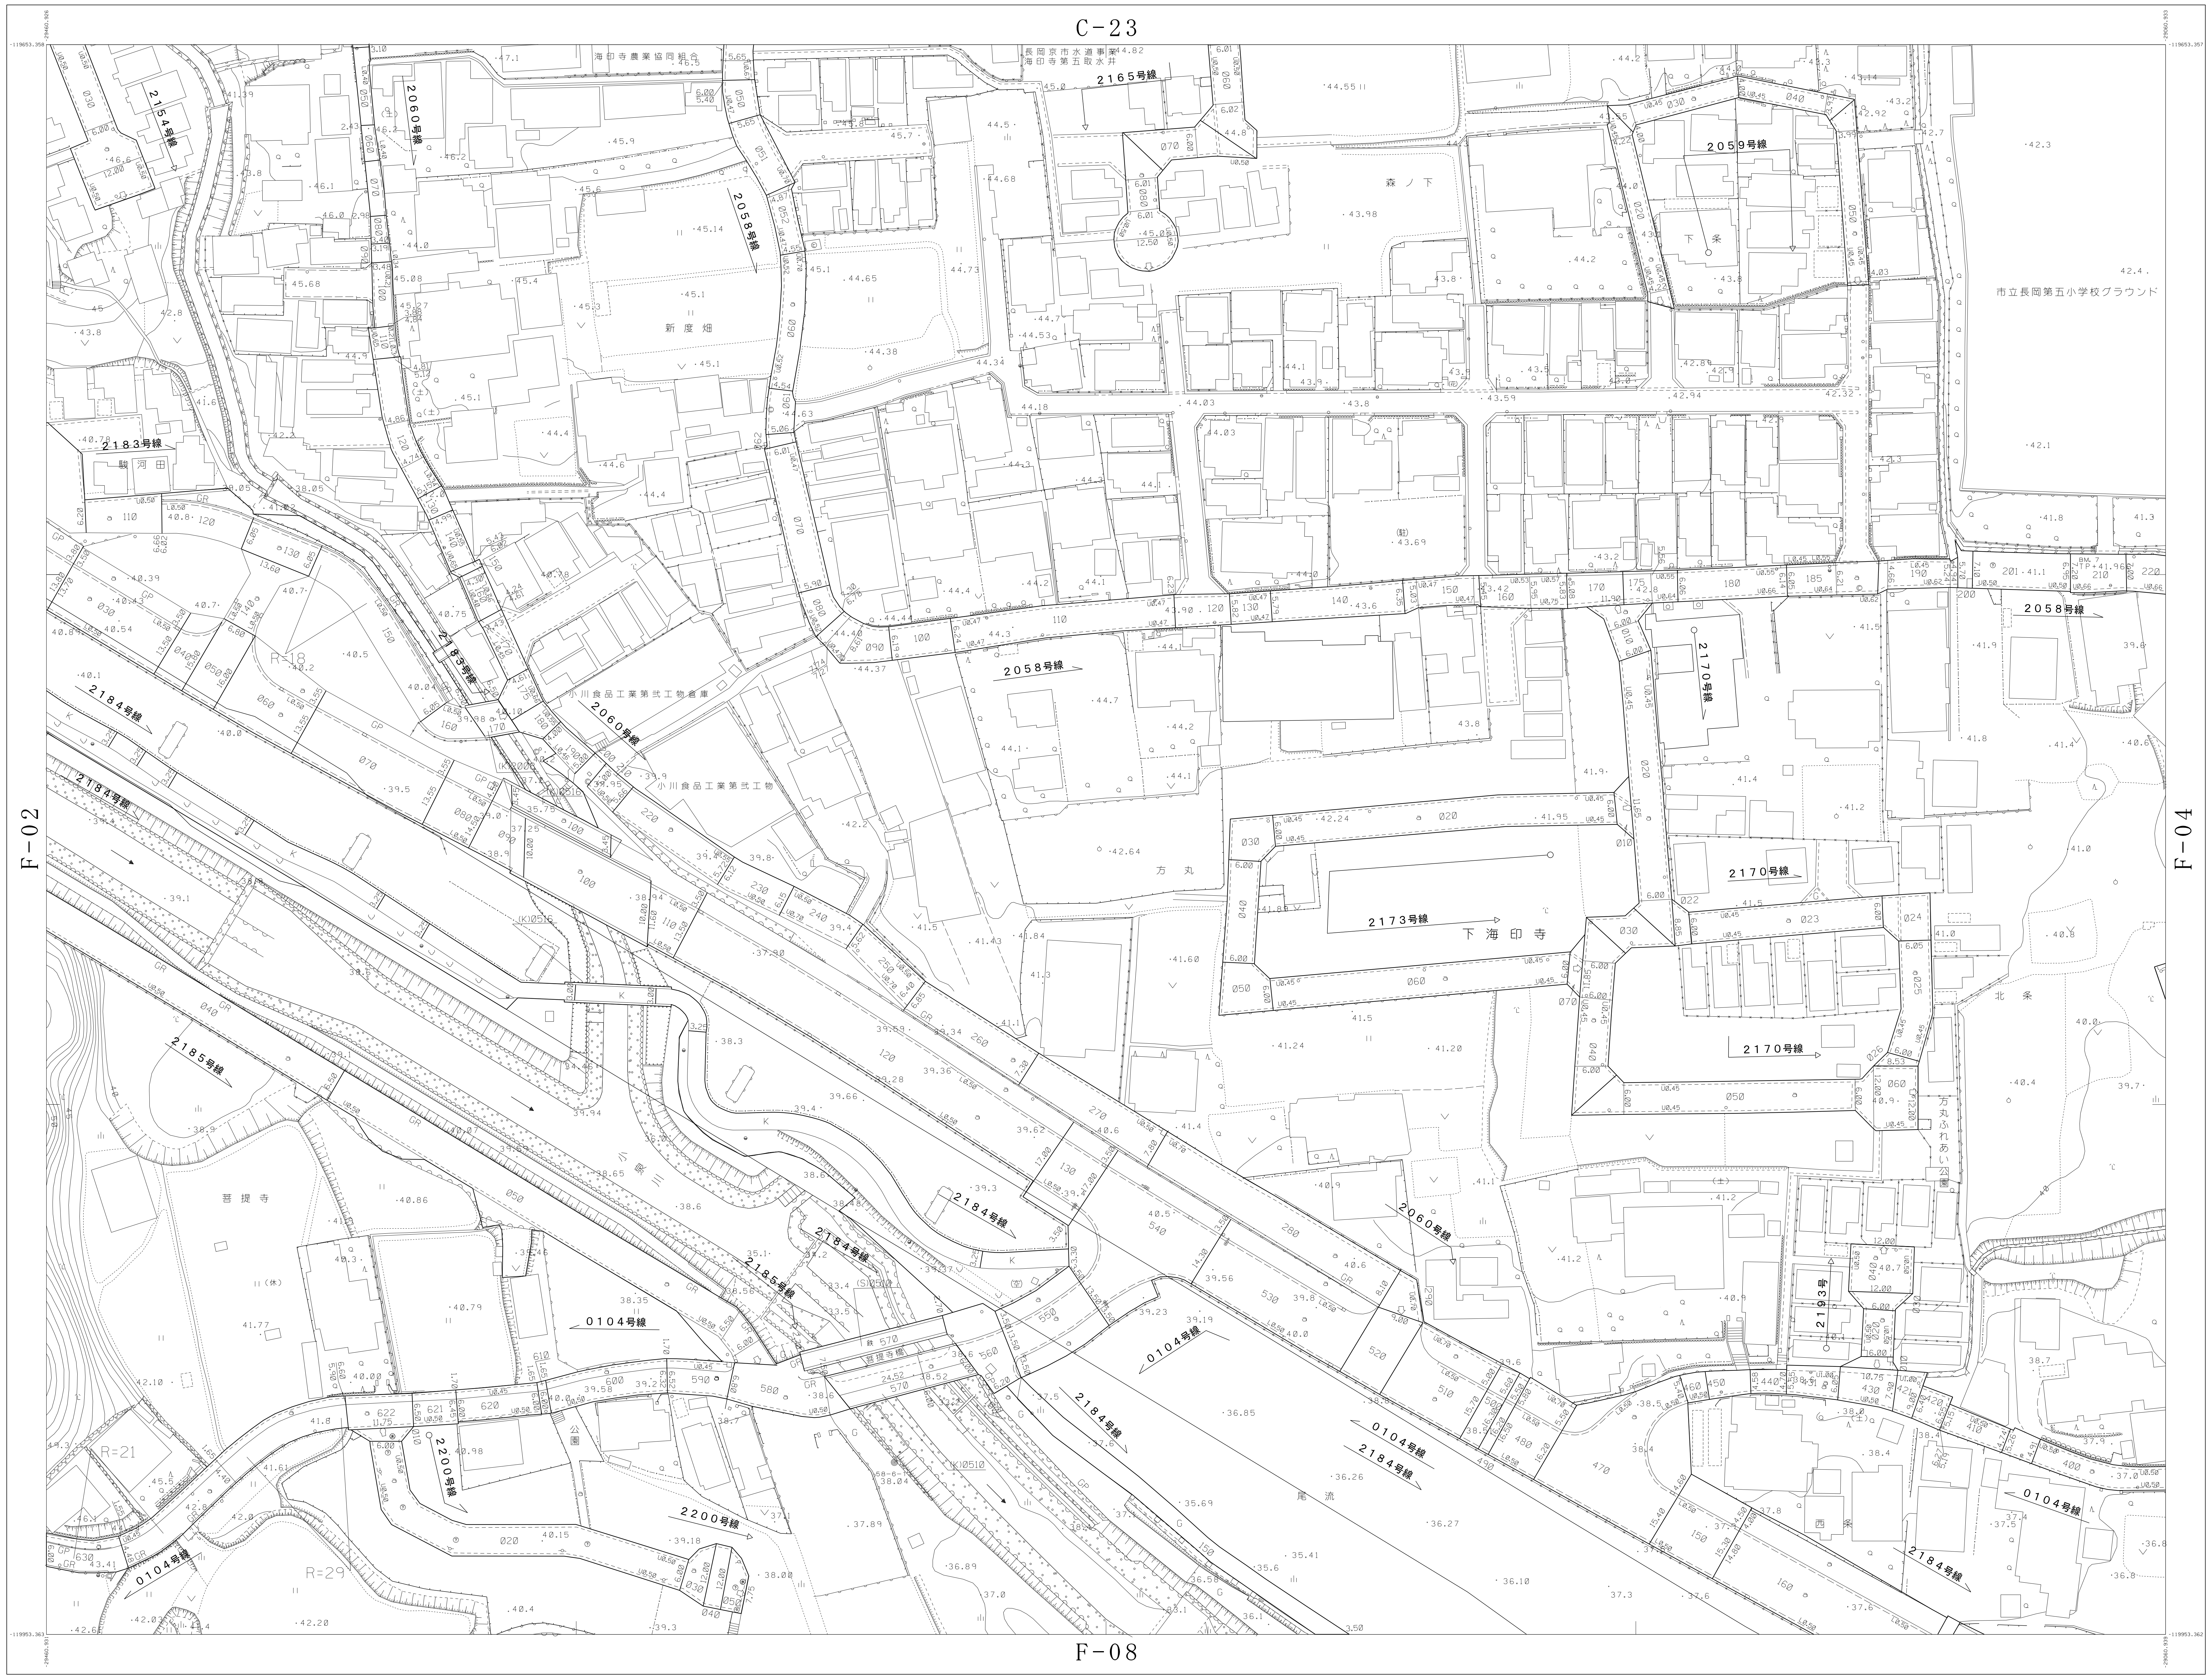
C-23
F-02
F-04
F-08
-29060.933
-119653.357
-119953.362
-119953.363
海印寺農業協同組合
長岡京市水道事業
海印寺第五取水井
2154号線
2060号線
2058号線
2165号線
2059号線
森ノ下
下条
新度畑
市立長岡第五小学校グラウンド
2183号線
駒河田
2184号線
2185号線
小川食品工業第弐工場倉庫
小川食品工業第弐工場
2170号線
2173号線
下海印寺
方丸
北条
方丸ふれあい公園
菩提寺
0104号線
2200号線
2193号線
公園
南流

概見図

F-03

C-22	C-23	C-24
F-02	F-03	F-04
F-07	F-08	F-09

記号

F-03

測図 平成２２年 ３月
現調 平成２２年 ３月

平成２２年 ３月２３日 調整
平成２３年 ３月２８日 調整
平成２６年 ３月３１日 調整
平成２７年 ３月３１日 調整
平成２８年 ３月３１日 調整
平成３１年 ３月２９日 調整
令和 ２年 ３月３１日 調整
令和 ５年 ３月３１日 調整

座標系 第VI系
等高線間隔 １ｍ

1:500

0 10 20 30 40 50 100 (m)

計画機関 京都府長岡京市
作業機関 朝日航洋株式会社