F-04

長岡京市道路台帳平面図

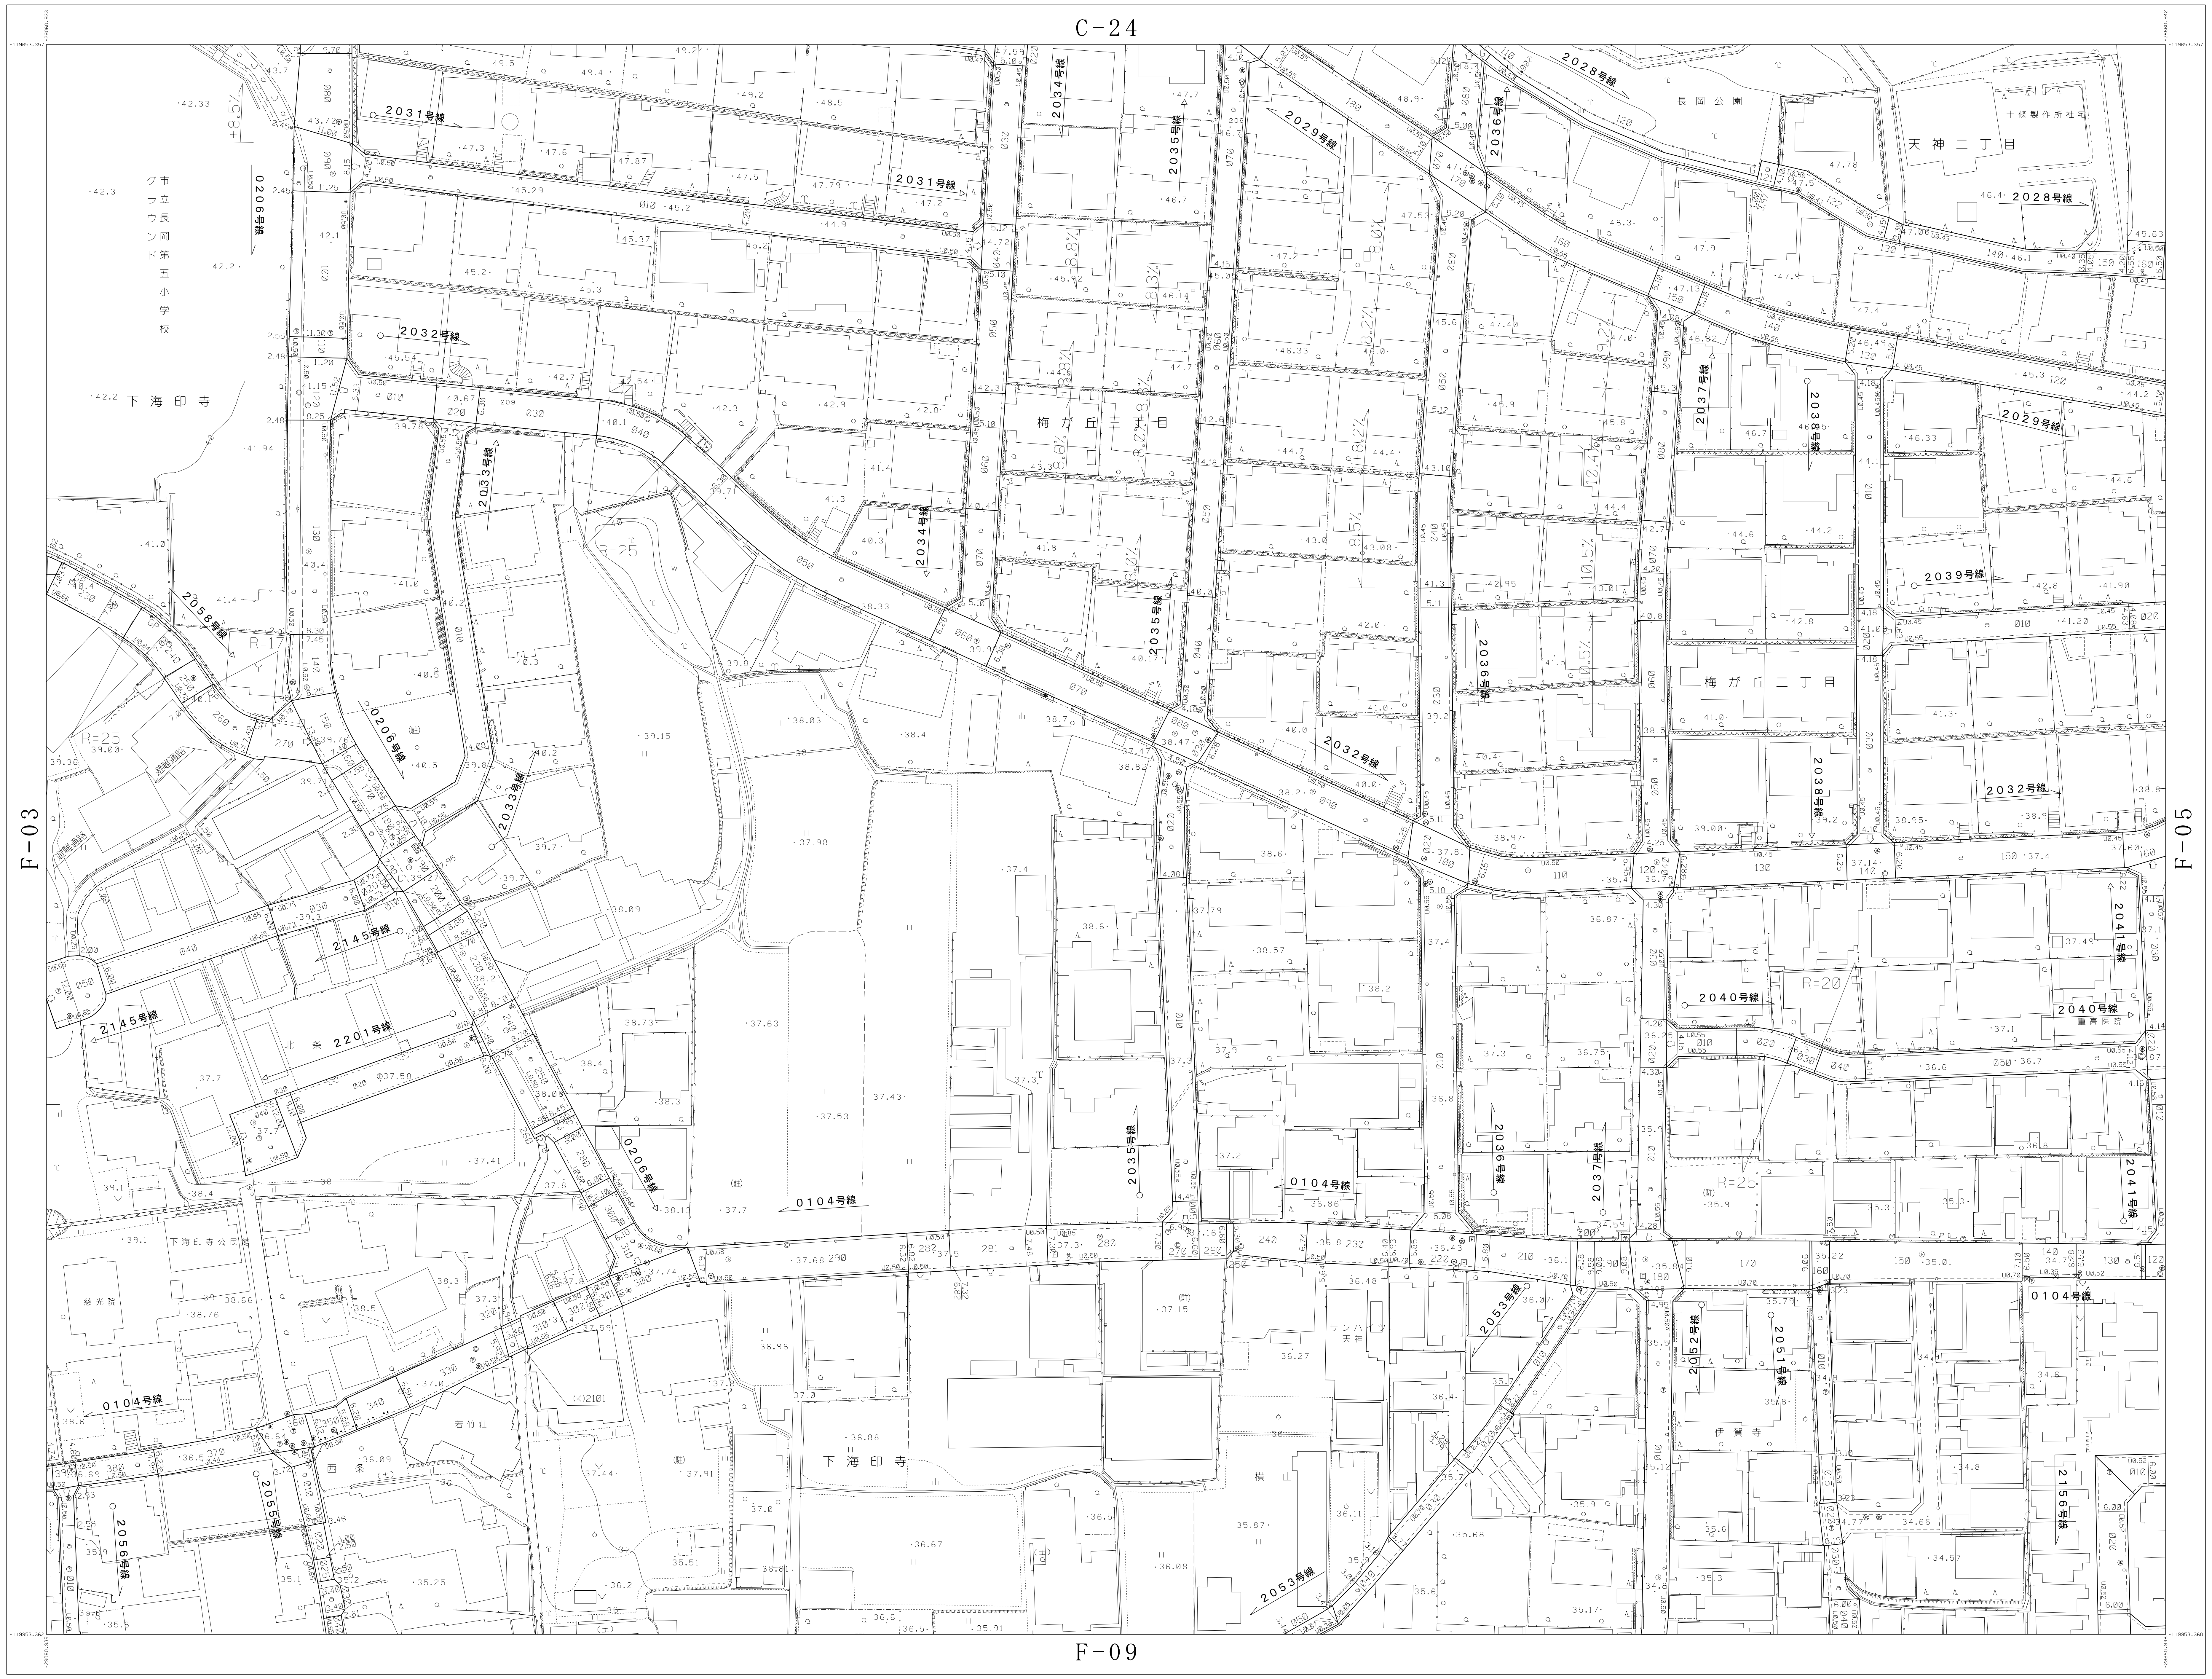
C-24
F-03
F-05
F-09
-119653.357
-119953.362
-119953.360
-29060.939
-28660.948
梅ガ丘三丁目
梅ガ丘二丁目
天神二丁目
長岡公園
市立長岡第五小学校グラウンド
下海印寺
下海印寺公民館
伊賀寺
横山
2028号線
2029号線
2031号線
2032号線
2033号線
2034号線
2035号線
2036号線
2037号線
2038号線
2039号線
2040号線
2041号線
2051号線
2052号線
2053号線
2055号線
2056号線
2058号線
2145号線
2156号線
2201号線
0104号線
0206号線

概　見　図

F-04

C-23	C-24	C-25
F-03	F-04	F-05
F-08	F-09	F-10

記　号

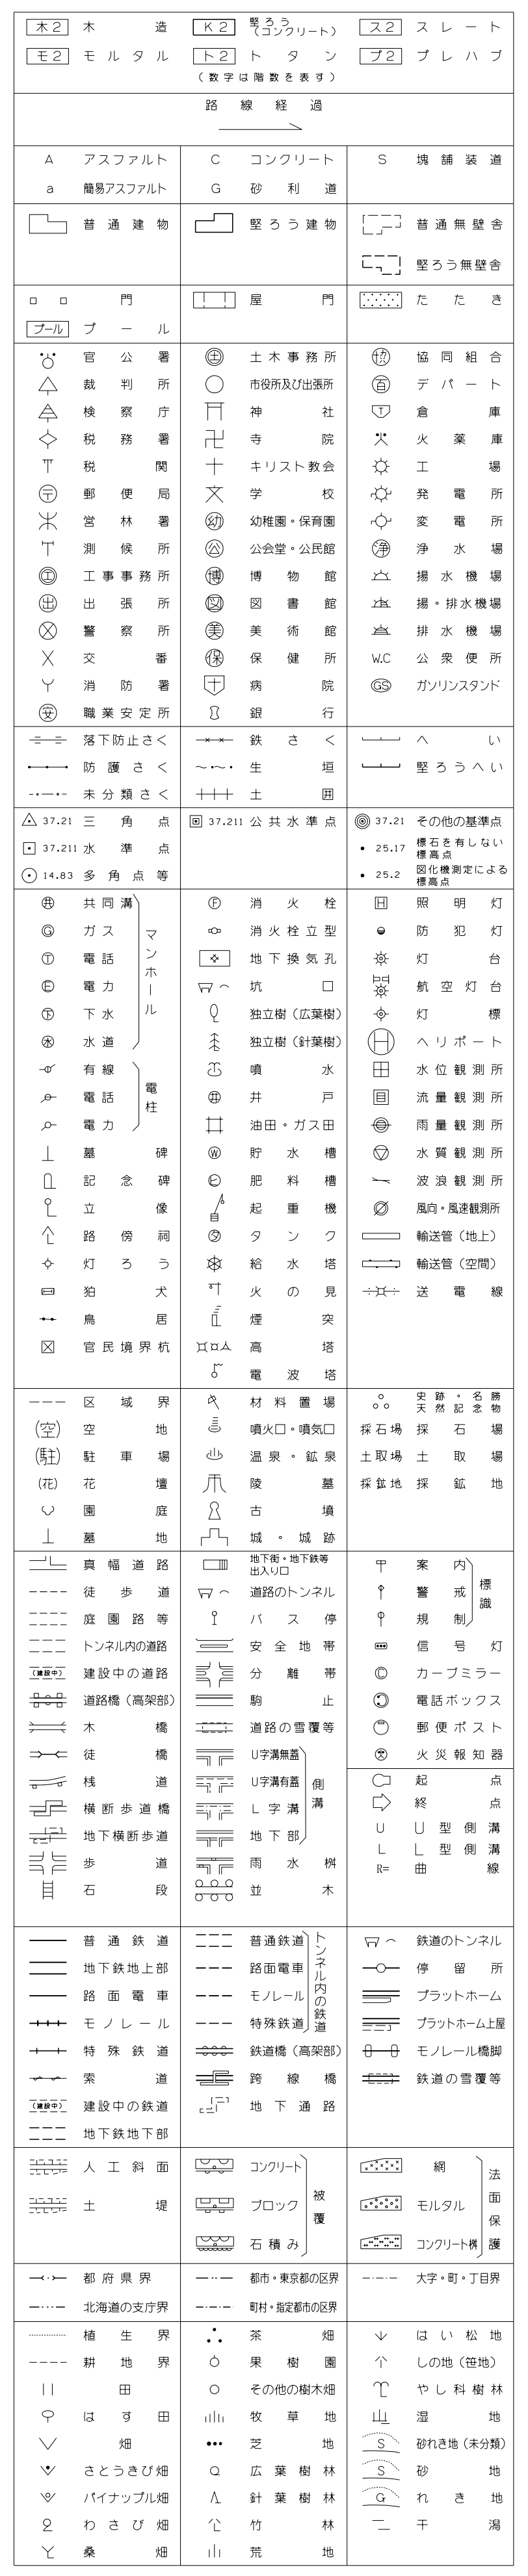

F-04

測　図　平成２２年　３月

現　調　平成２２年　３月

平成２２年　３月２３日　調整　令和　５年　３月３１日　調整
平成２４年　３月３０日　調整
平成２８年　３月３０日　調整
平成３０年　３月３１日　調整
平成３１年　３月２９日　調整
令和　２年　３月３１日　調整
令和　３年　３月３１日　調整
令和　４年　３月３１日　調整

座　標　系　　第VI系

等高線間隔　　１ｍ

1：500

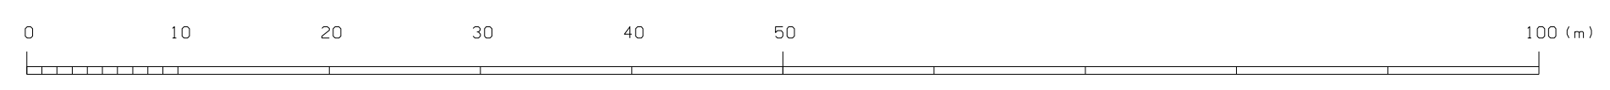
0
10
20
30
40
50
100(m)

計画機関　京都府長岡京市
作業機関　朝日航洋株式会社