F-05

長岡京市道路台帳平面図

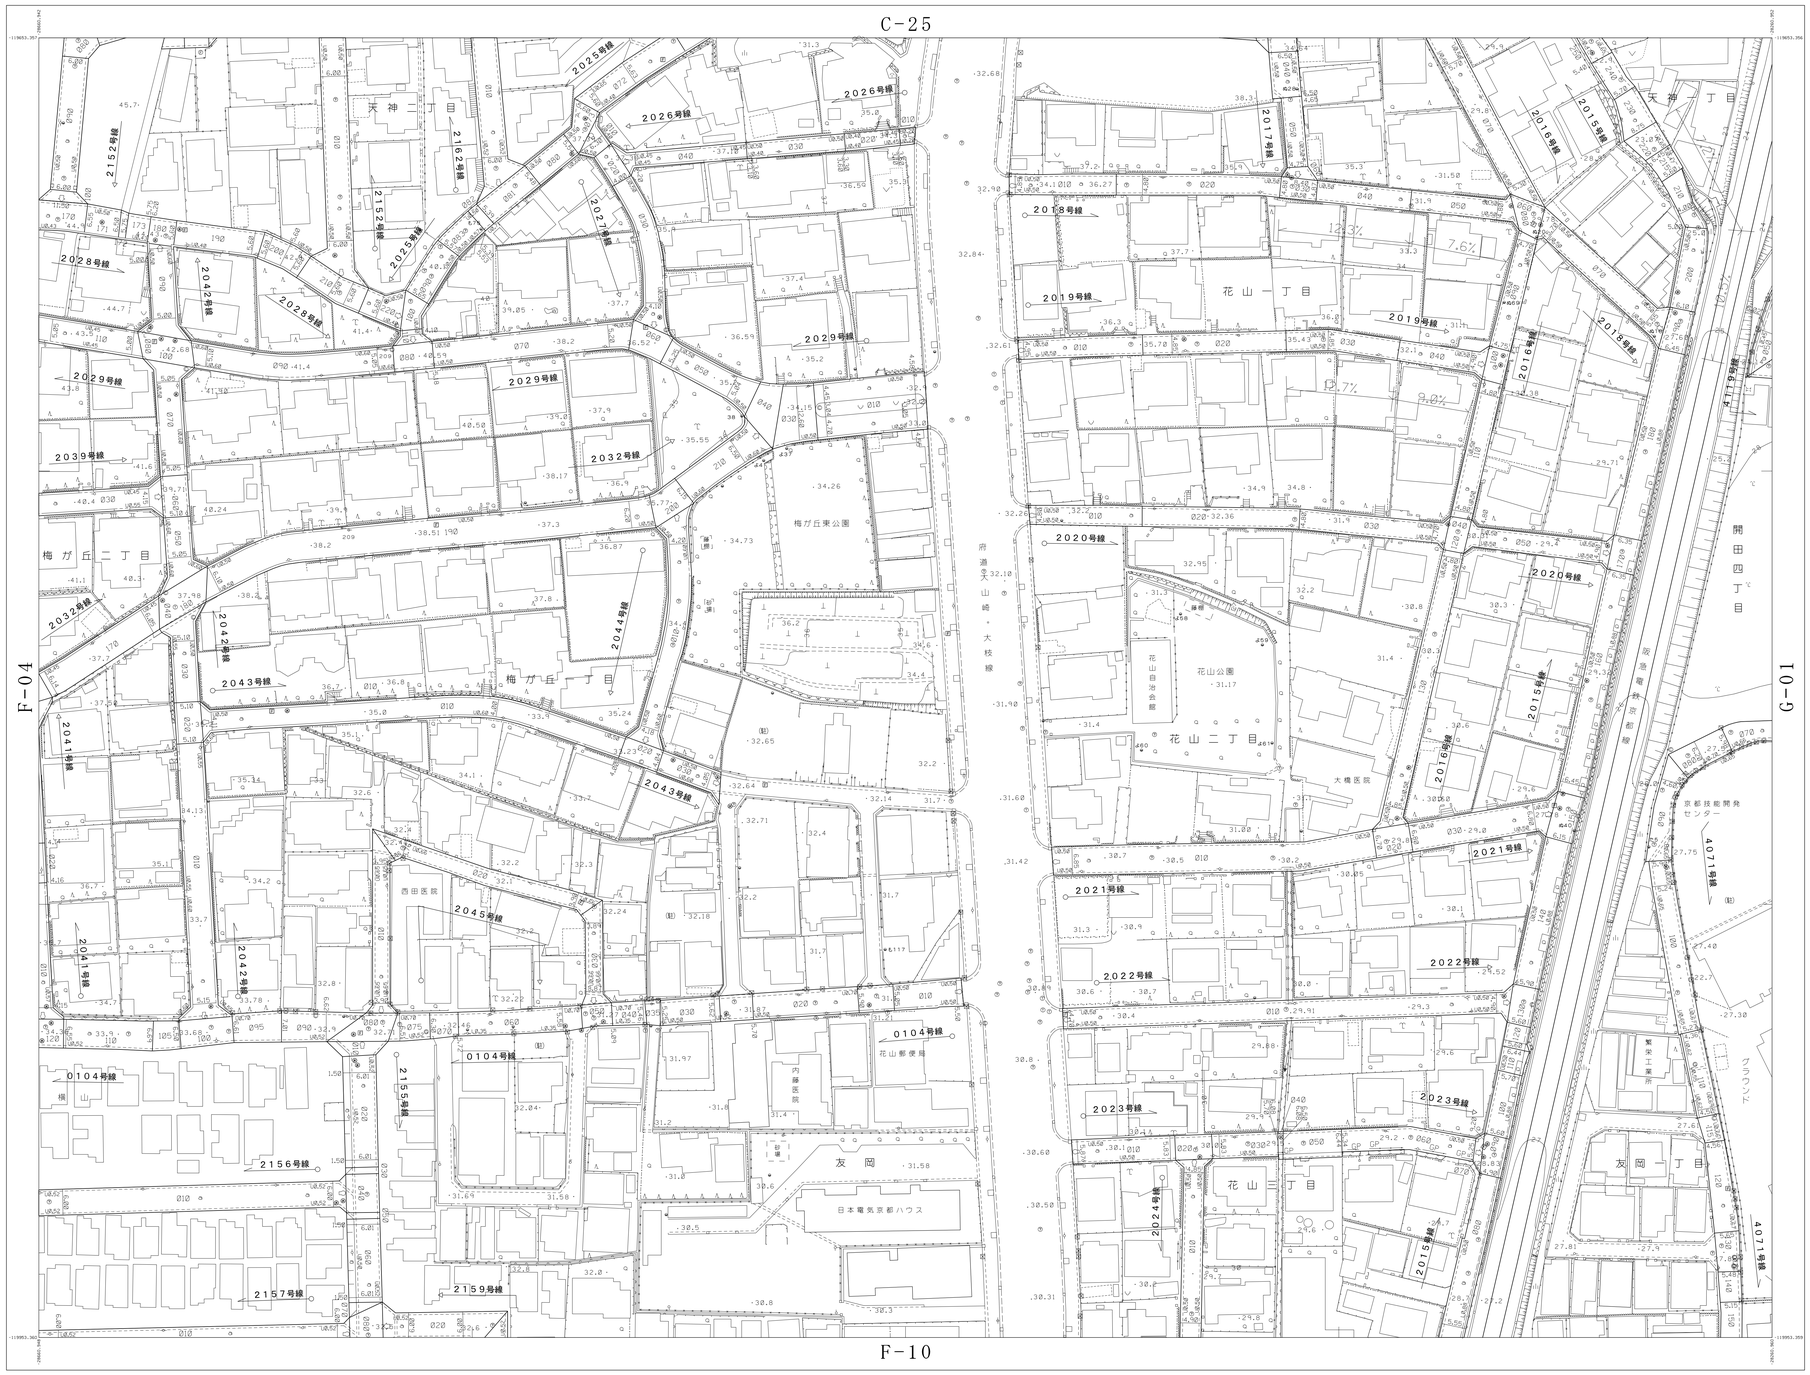

概見図

F-05

C-24	C-25	D-21
F-04	F-05	G-01
F-09	F-10	G-06

記号

水	道	砂	砂利道(グレード)	スレート	
モルタル		トタン		プレハブ	
(東京法線基本測量)					
道路種別					
A	アスファルト	C	コンクリート	S	機械舗装
a	簡易アスファルト	G	砂利道		
普通建物		堅ろう建物		普通無壁舎	
				堅ろう無壁舎	
0.0	門		塀	門	
				たたき	
プール					
官公署		土木事務所		協同組合	
裁判所		市役所及び出張所		デパート	
税務署		神社		倉庫	
税務署		寺院		火薬庫	
税関		キリスト教会		工場	
郵便局		学校		発電所	
交番		幼稚園・保育園		変電所	
警察所		公会堂・公民館		浄水場	
工事事務所		博物館		排水機場	
図書館		図書館		揚・排水機場	
警察所		病院		排水機場	
交番		保健所		公衆便所	
消防署		病院		ガソリンスタンド	
臨海安全所		銀行			
地下防さく		鉄さく		へい	
防護さく		生垣		堅ろうへい	
木柱塀さく		土塀			
三角点		公共水準点		その他の基準点	
水準点					
水角点等					
消火栓		消火栓(立型)		防犯灯	
ガス		地下換気孔		灯台	
電話		地図帳(広域帳)		航空灯台	
電力		地図帳(詳細帳)		灯標	
下水		橋		ヘリポート	
水道		井戸		水位観測所	
有線		油田・ガス田		流量観測所	
電話		貯水槽		雨量観測所	
電力		肥料槽		水質観測所	
鉄塔		給油槽		波浪観測所	
記念塔		タンク		風向・風速観測所	
立体塔		給水塔		輸送管(陸上)	
防雪塔		水の流れ		輸送管(空間)	
灯ろう		高塔		送電線	
灯火		電波塔			
風向計		電柱			
官民境界杭					
区域界		村町界線		市郡界線	
住地		橋梁口一橋脚口		都道府県界	
駐車場		道路・鉄道		国有地	
花壇		建物		公有地	
農地		水路		民有地	
農地		堤・護岸			
国道道路		地下街・地下商店街 BAND		宅地内	
県道道路		通路のトンネル		橋梁	
道路橋		バス停		柱列	
トンネル内の道路		安全地帯		信号灯	
建設中の道路		分離帯		カーブミラー	
道路橋(高架部)		駅		電話ボックス	
橋		道路の管理等		郵便ポスト	
橋		公園緑地		火災報知器	
道		公園緑地	街路	杭	
特殊道路橋		トンネル		杭	
地下横断歩道		地下街		U U型側溝	
歩道		雨水桝		L L型側溝	
石段		自水		側溝	
普通鉄道		鉄道鉄道	トンネルの鉄道	鉄道のトンネル	
地下鉄地上部		鉄道電車		停留所	
鉄道電車		モノレール		プラットホーム	
モノレール		特殊鉄道		プラットホーム上屋	
特殊鉄道		鉄道橋(高架部)		モノレール機関	
道		跨線橋		鉄道の管理等	
地下鉄地下部		地下通路			
人工斜面		コンクリート	擁壁	網	法面保護
土堤		ブロック		モルタル	
		石積み		コンクリート	
都府県界		都市・東京都の区界		大字・町・丁目界	
北海道の支庁界		郡・政令都市の区界			
畑地界		茶		ヤ はい松	
防地界		果樹園		ク しの竹(雑竹)	
田		その他の樹木畑		ヤ やし科樹林	
ま き田		牧草地		山道	地
畑		芝地		砂利道(未舗装)	
さとうきび畑		広葉樹林		砂	地
パイナップル畑		針葉樹林		れき	地
わさび畑		竹林		干	潟
桑畑		荒地			

測図 平成22年 3月
現調 平成22年 3月

平成22年	3月23日 調整
平成25年	3月31日 調整
平成26年	3月31日 調整
平成28年	3月31日 調整
平成30年	3月31日 調整
令和 4年	3月31日 調整
令和 5年	3月31日 調整

座標系 第VI系
等高線間隔 1m

1:500

0 10 20 30 40 50 100(m)

計画機関 京都府長岡京市
作業機関 朝日航洋株式会社

F-05