F-07

長岡京市道路台帳平面図

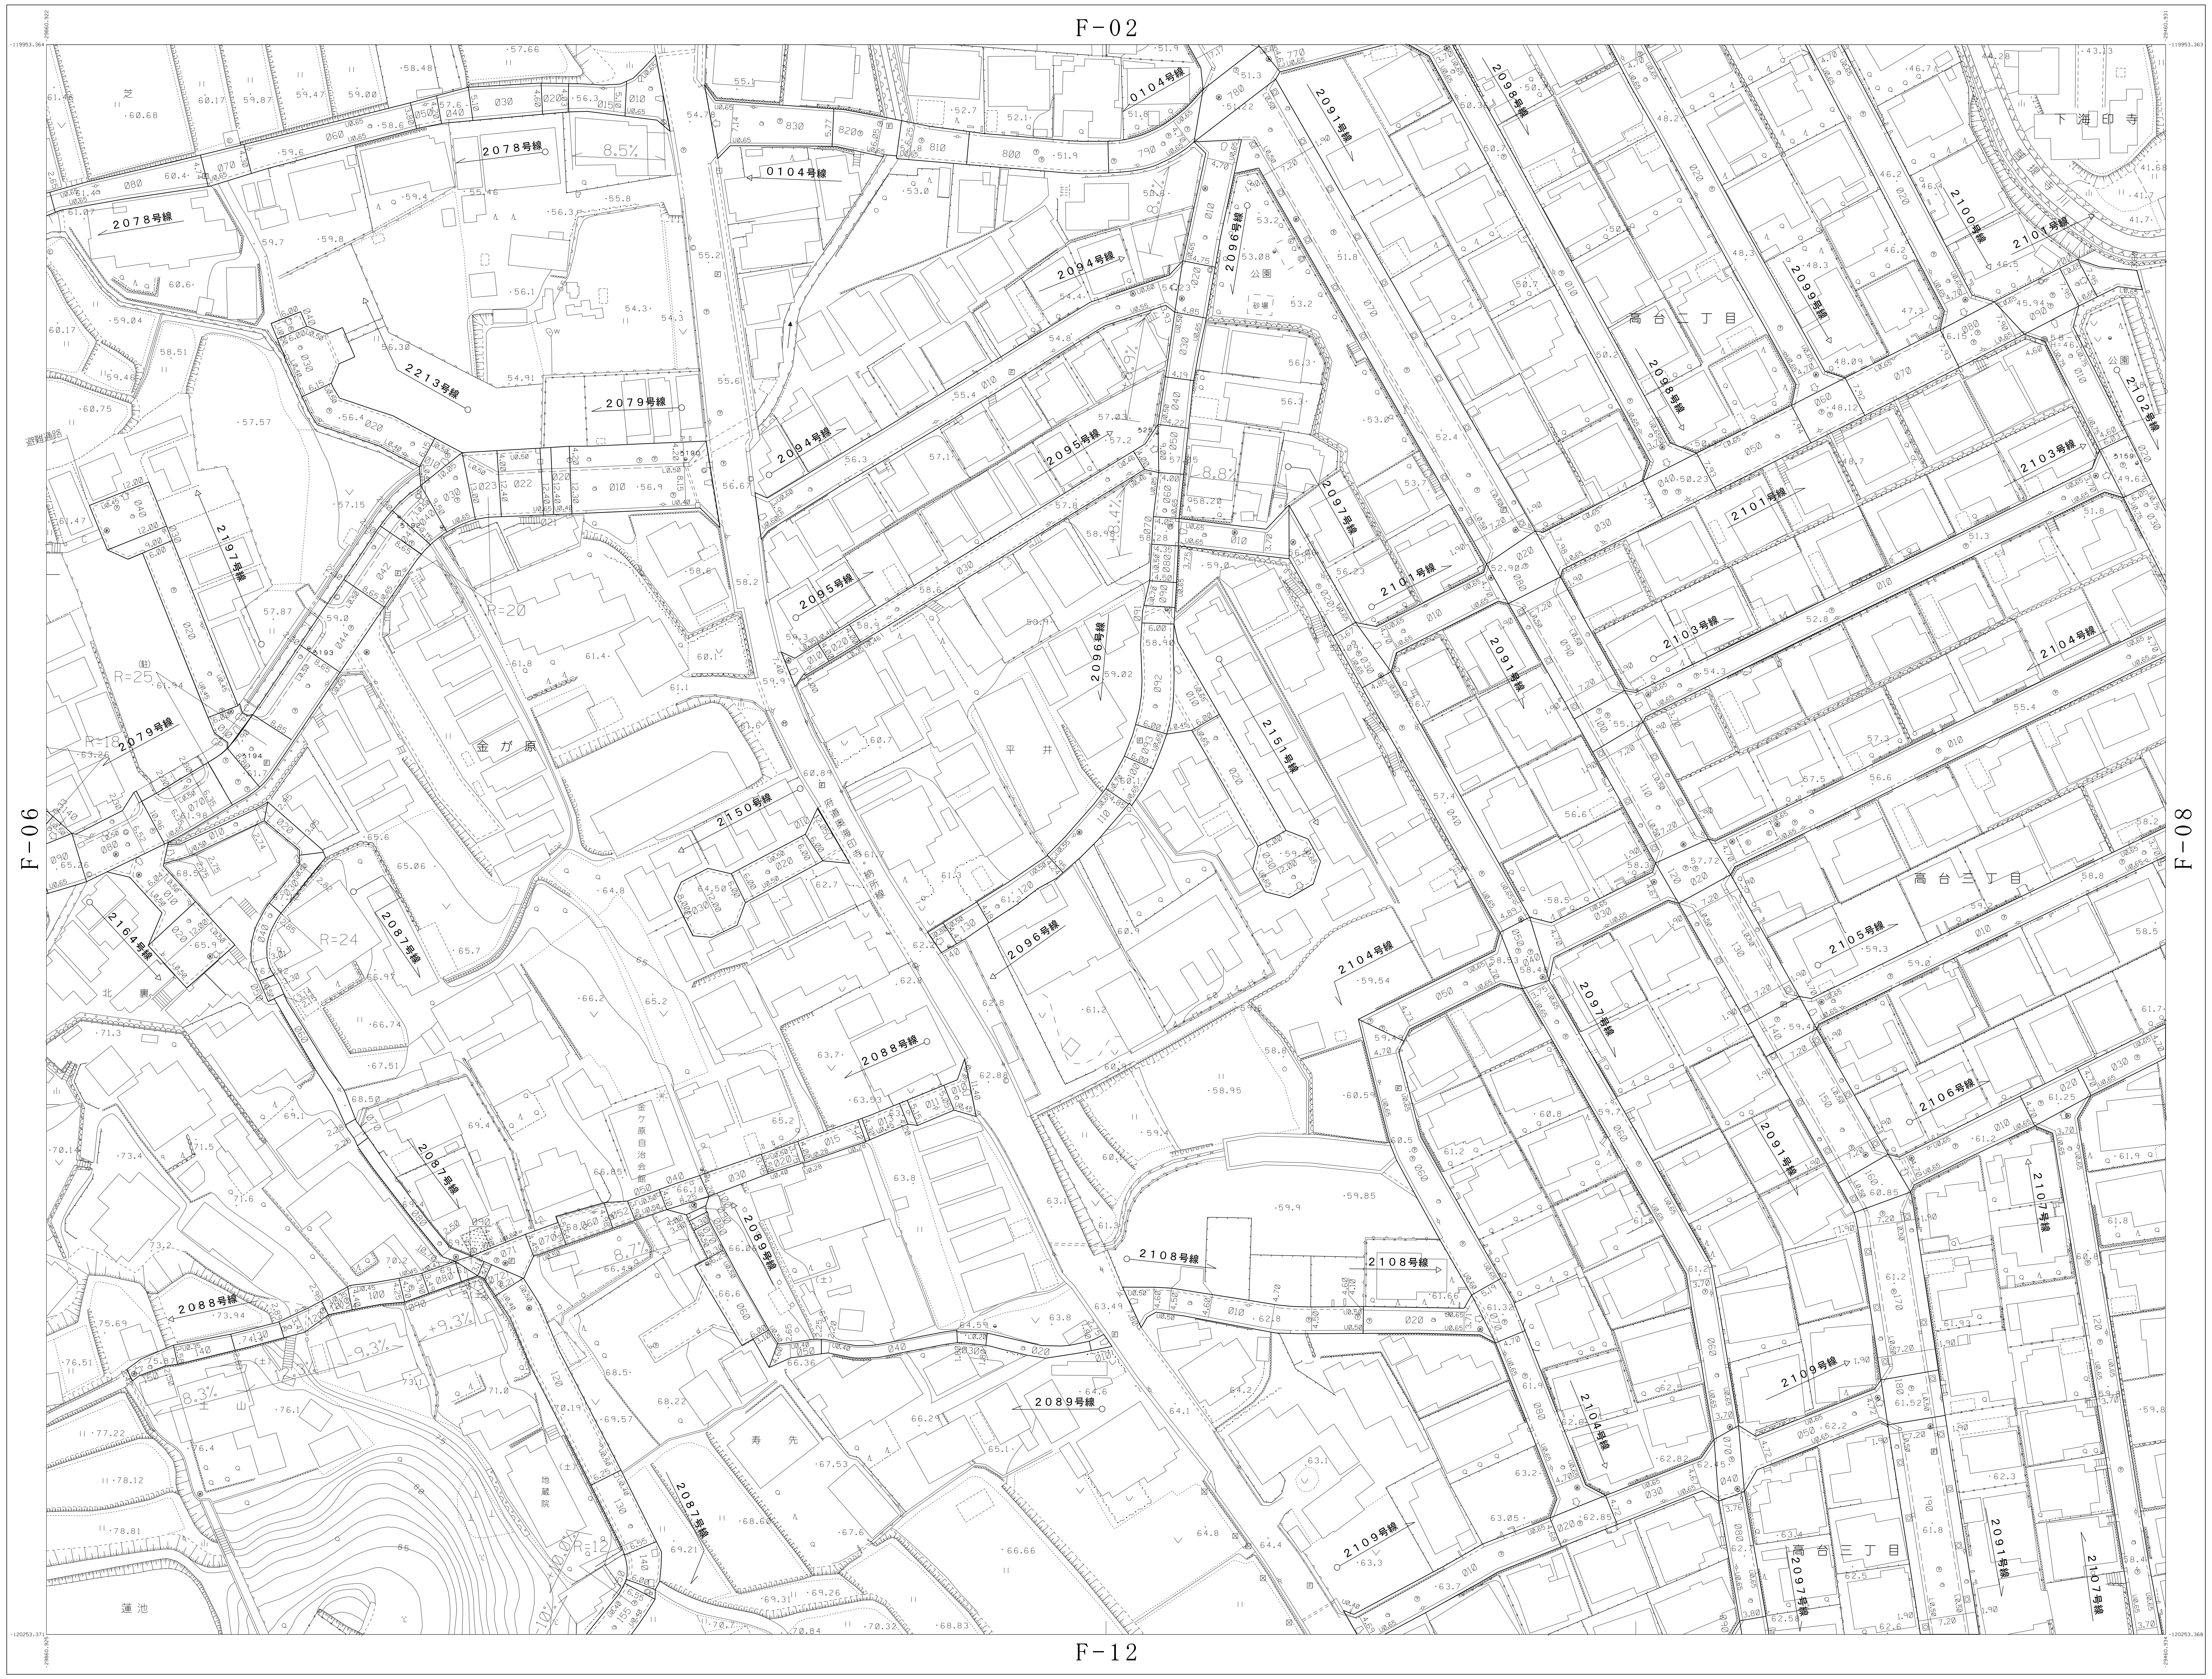
F-02
F-06
F-08
F-12
-119953.363
-29460.931
-120253.371
-120253.368
2078号線
0104号線
2079号線
2213号線
2094号線
2095号線
2096号線
2097号線
2098号線
2091号線
2099号線
2100号線
2101号線
2102号線
2103号線
2104号線
2105号線
2106号線
2107号線
2108号線
2109号線
2150号線
2151号線
2164号線
2087号線
2088号線
2089号線
高台三丁目
高台二丁目
下海印寺
金ヶ原
平井
北裏
寿先
蓮池
公園
R=20
R=24
R=25
8.5%
9.3%
8.3%
8.8%

概　見　図

F-07

F-01	F-02	F-03
F-06	F-07	F-08
F-11	F-12	F-13

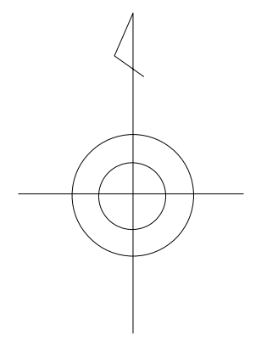

記　　号

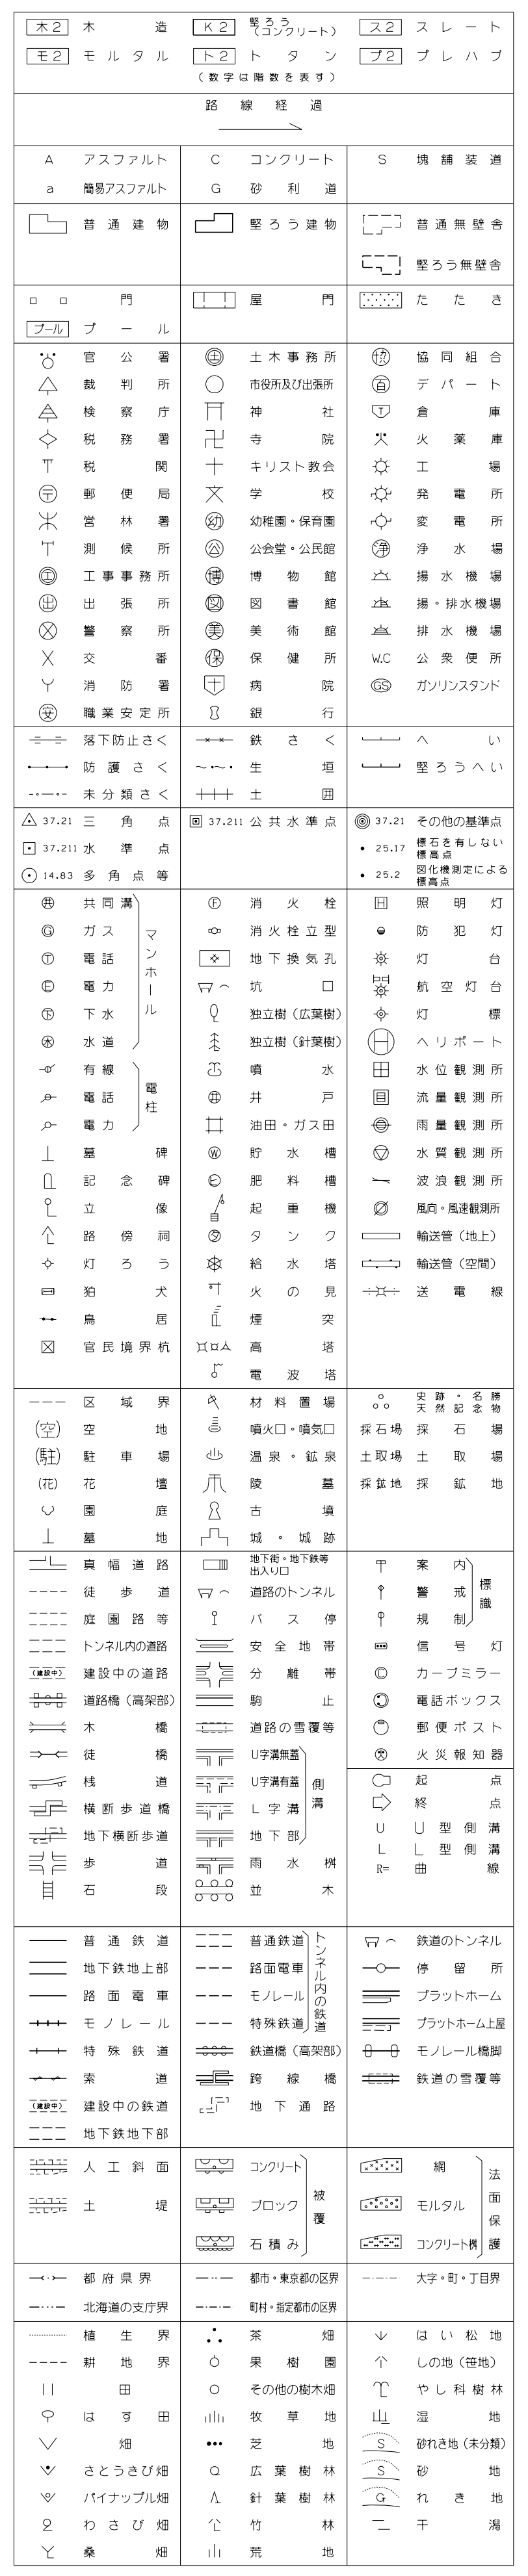
木2 木造
K2 堅ろう（コンクリート）
ス2 スレート
モ2 モルタル
ト2 トタン
プ2 プレハブ
（数字は階数を表す）
路線経過
A アスファルト
a 簡易アスファルト
C コンクリート
G 砂利道
S 塊舗装道
普通建物
堅ろう建物
普通無壁舎
堅ろう無壁舎

F-07

測図　平成２２年　３月
現調　平成２２年　３月

平成２２年　３月２３日　調整
平成２３年　３月２８日　調整
平成２９年　３月２８日　調整
平成３０年　３月３０日　調整
平成３１年　３月２９日　調整
令和　４年　３月３１日　調整
令和　５年　３月３１日　調整

座標系　第VI系
等高線間隔　１m

1：500

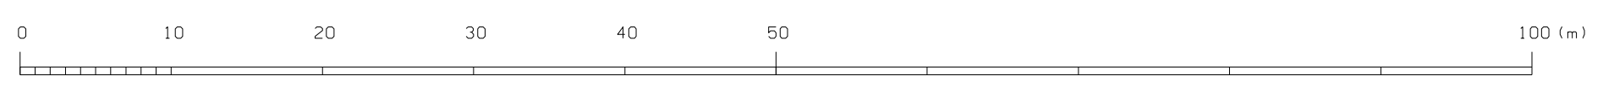
0
10
20
30
40
50
100 (m)

計画機関　京都府長岡京市
作業機関　朝日航洋株式会社