



長岡京市道路台帳平面図

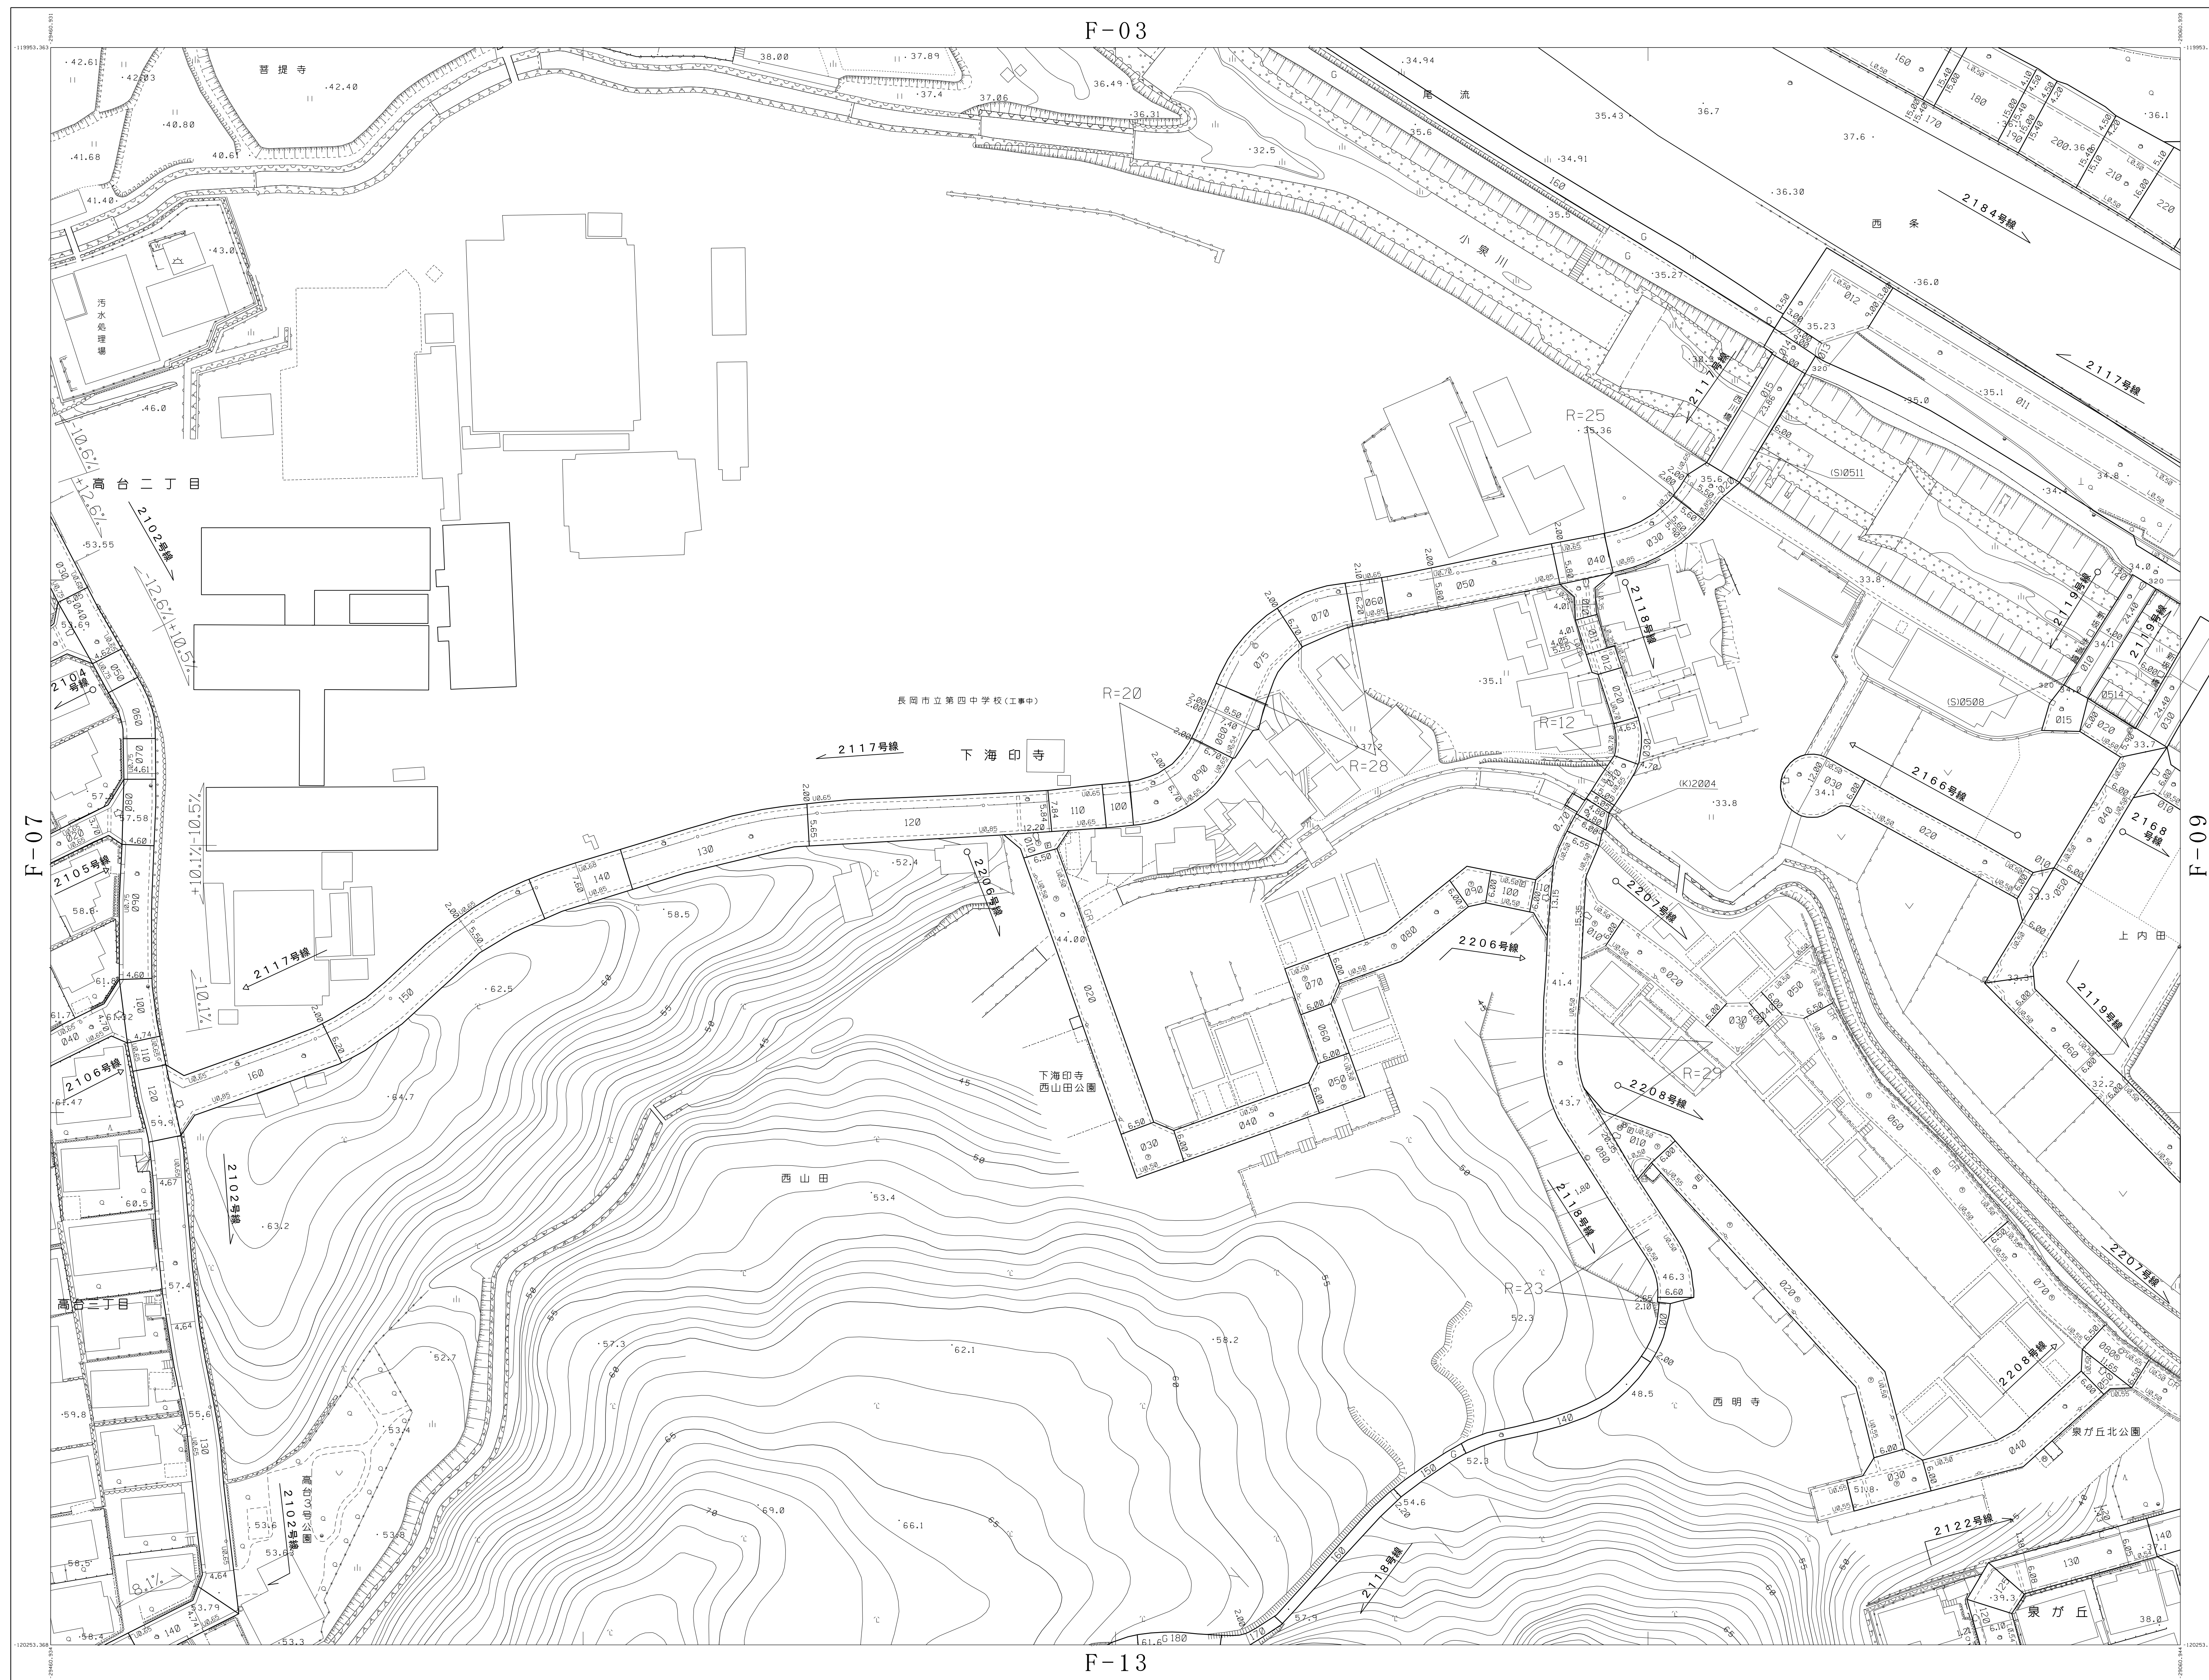

概見図 F-08

F-02	F-03	F-04
F-07	F-08	F-09
F-12	F-13	F-14

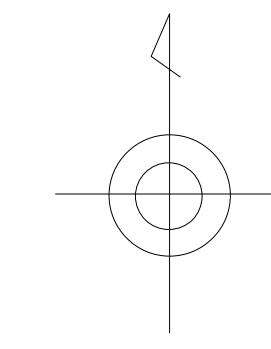


記号

(R2) 木	(R3) 植	(R4) スレート
(R5) エルム	(R6) 杉	(R7) フレハフ

調査	平成22年 3月	平成22年 3月23日	調整
概観	平成22年 3月	平成22年 3月28日	調整
	平成22年 3月	平成22年 3月31日	調整
	平成22年 3月	平成22年 3月31日	調整
	平成22年 3月	平成22年 3月31日	調整
	令和 3年	平成22年 3月31日	調整
	令和 3年	平成22年 3月31日	調整

座標系 新JIS 等高線間隔 1m

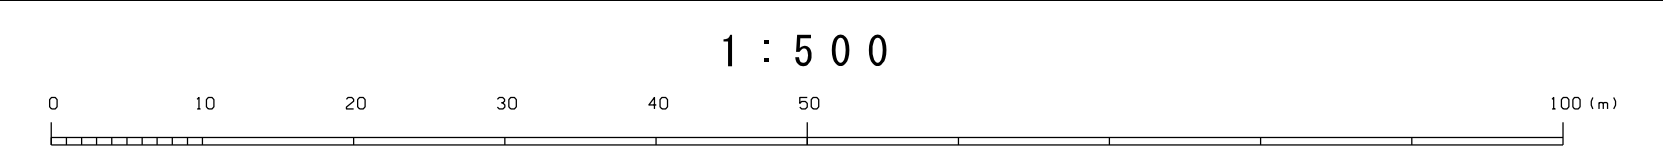

計画機関 京都府長岡京市 作業機関 △朝日航洋株式会社