F-09

長岡京市道路台帳平面図

F-04

F-08

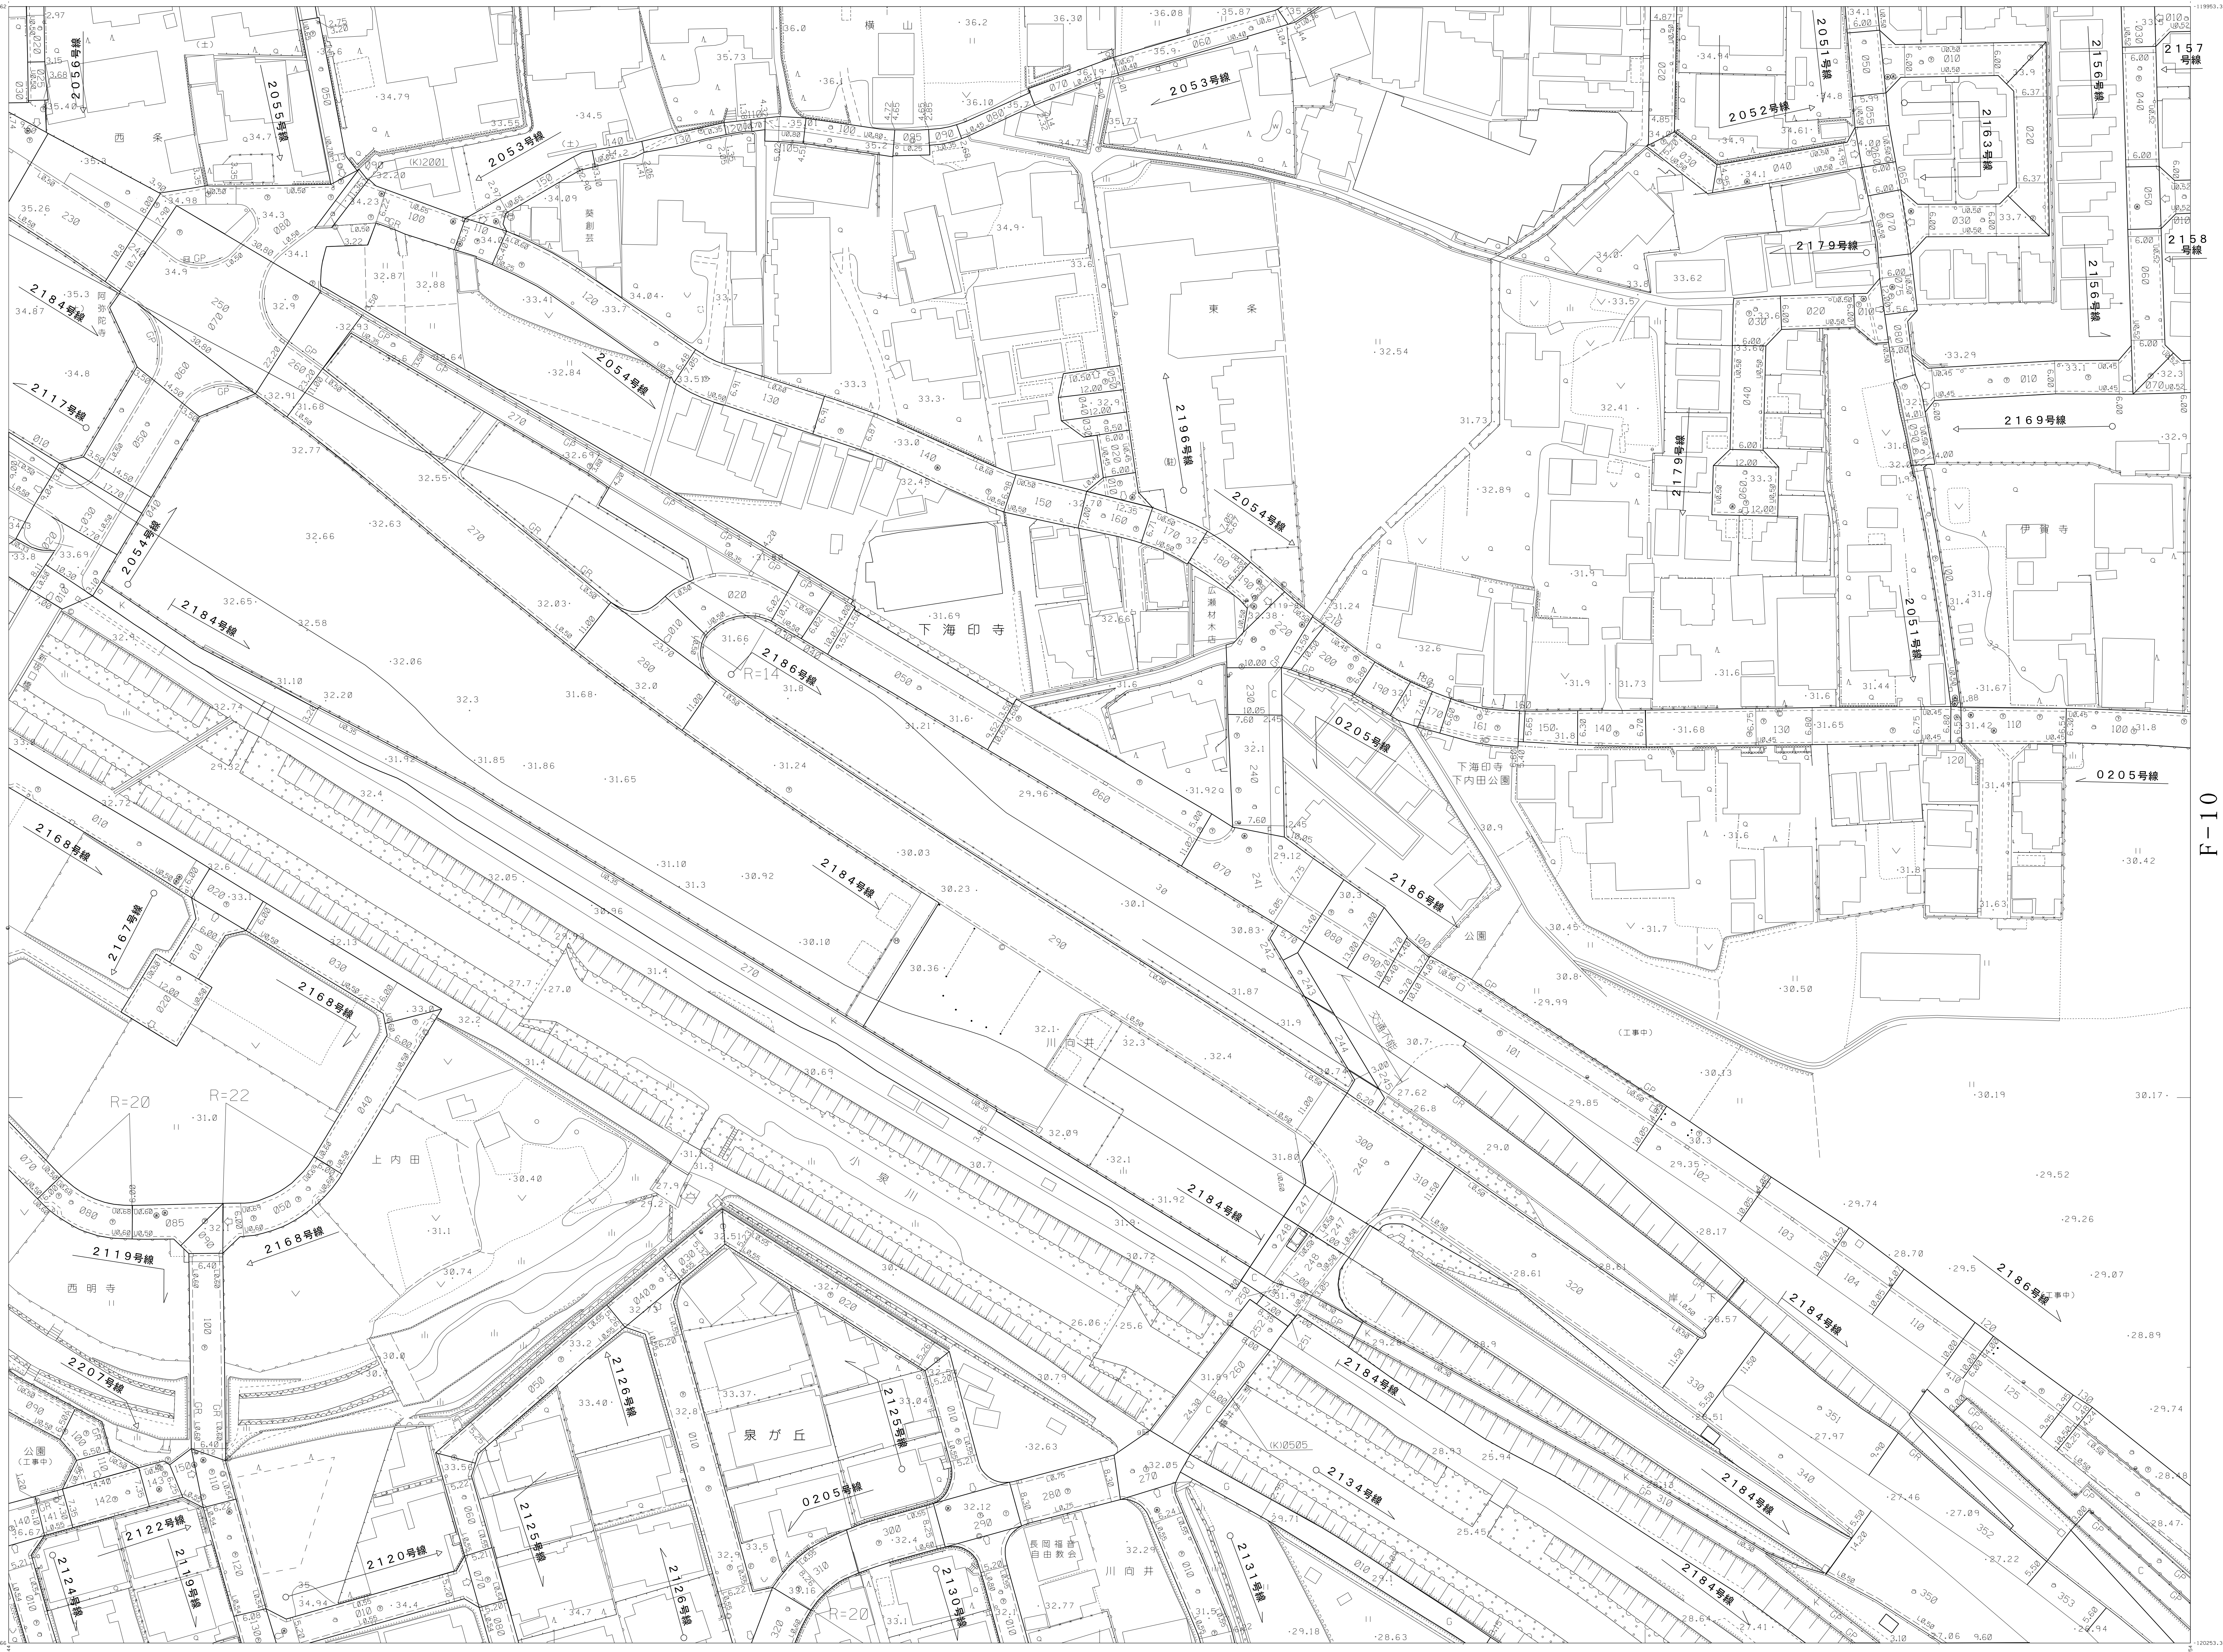
2053号線
2055号線
2056号線
2054号線
2184号線
2117号線
2186号線
2196号線
0205号線
2051号線
2052号線
2163号線
2156号線
2157号線
2158号線
2179号線
2169号線
2168号線
2167号線
2119号線
2207号線
2122号線
2124号線
2120号線
2125号線
2126号線
2130号線
2131号線
2134号線
西条
横山
東条
下海印寺
伊賀寺
下海印寺
下内田公園
公園
川向井
上内田
小泉川
西明寺
泉が丘
長岡福音自由教会
R=14
R=20
R=22

F-10

F-14

概　見　図

F-09

F-03	F-04	F-05
F-08	F-09	F-10
F-13	F-14	F-15

記　号

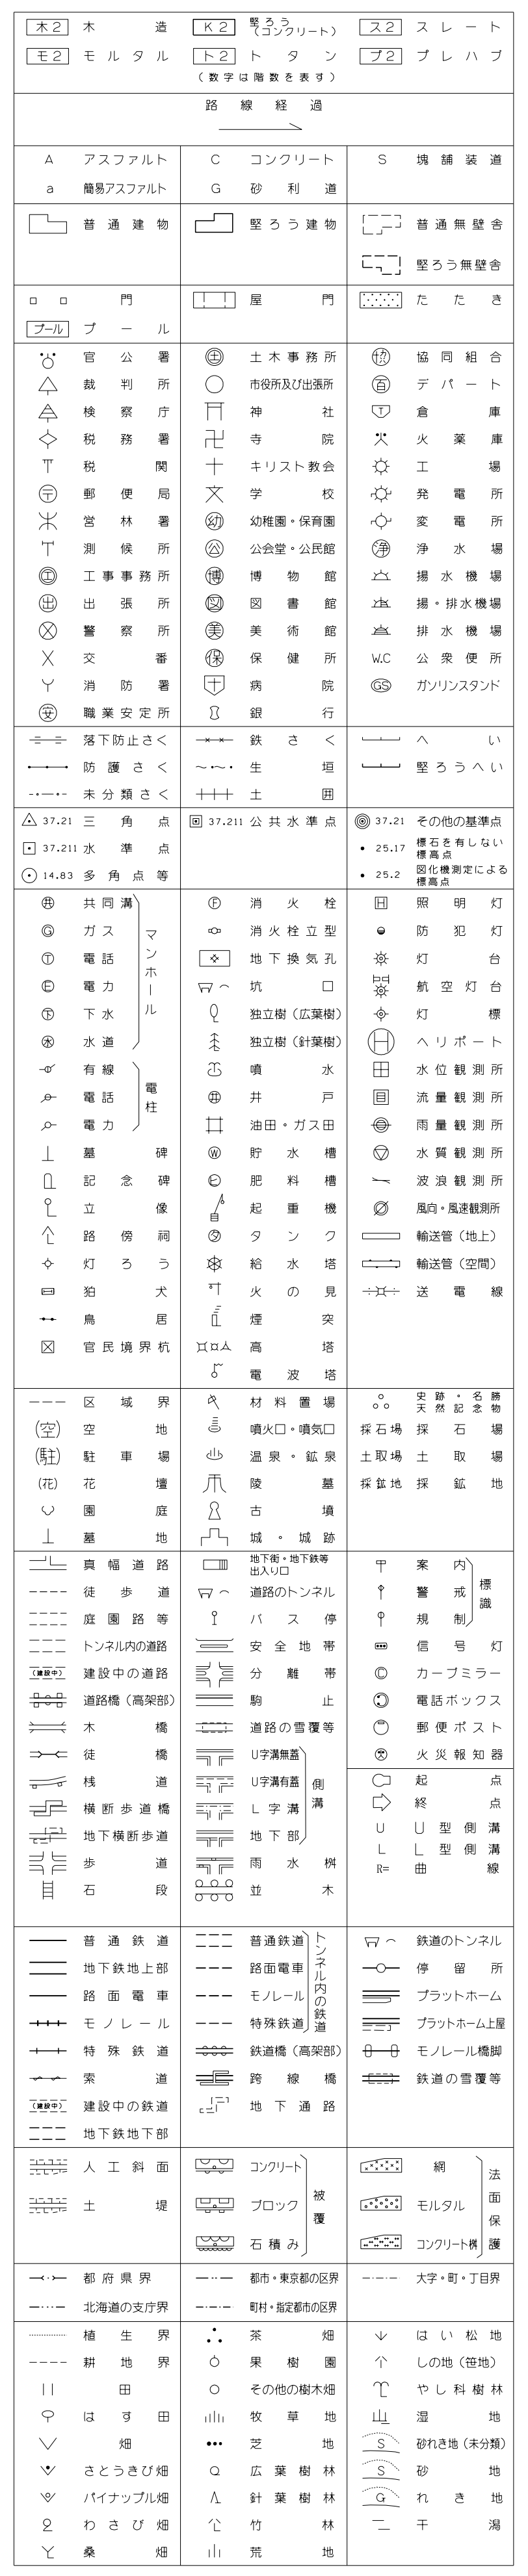

F-09

測　図　平成２２年　３月
現　調　平成２２年　３月

平成２２年　３月２３日　調整
平成２４年　３月３０日　調整
平成２６年　３月３１日　調整
平成２７年　３月３１日　調整
平成３０年　３月３１日　調整
平成３１年　３月２９日　調整
令和　２年　３月３１日　調整
令和　３年　３月３１日　調整
令和　４年　３月３１日　調整

座　標　系　第Ⅵ系
等高線間隔　１m

1：500

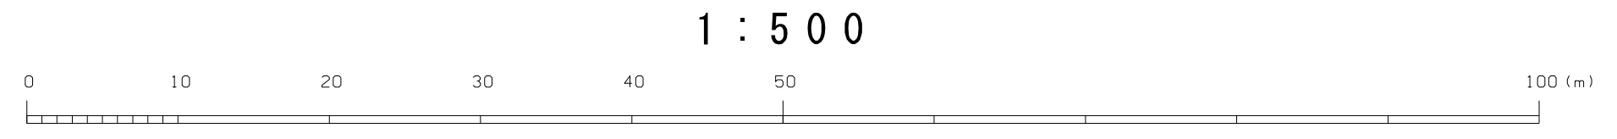
0
10
20
30
40
50
100 (m)

計画機関　京都府長岡京市
作業機関　朝日航洋株式会社