



長岡京市道路台帳平面図

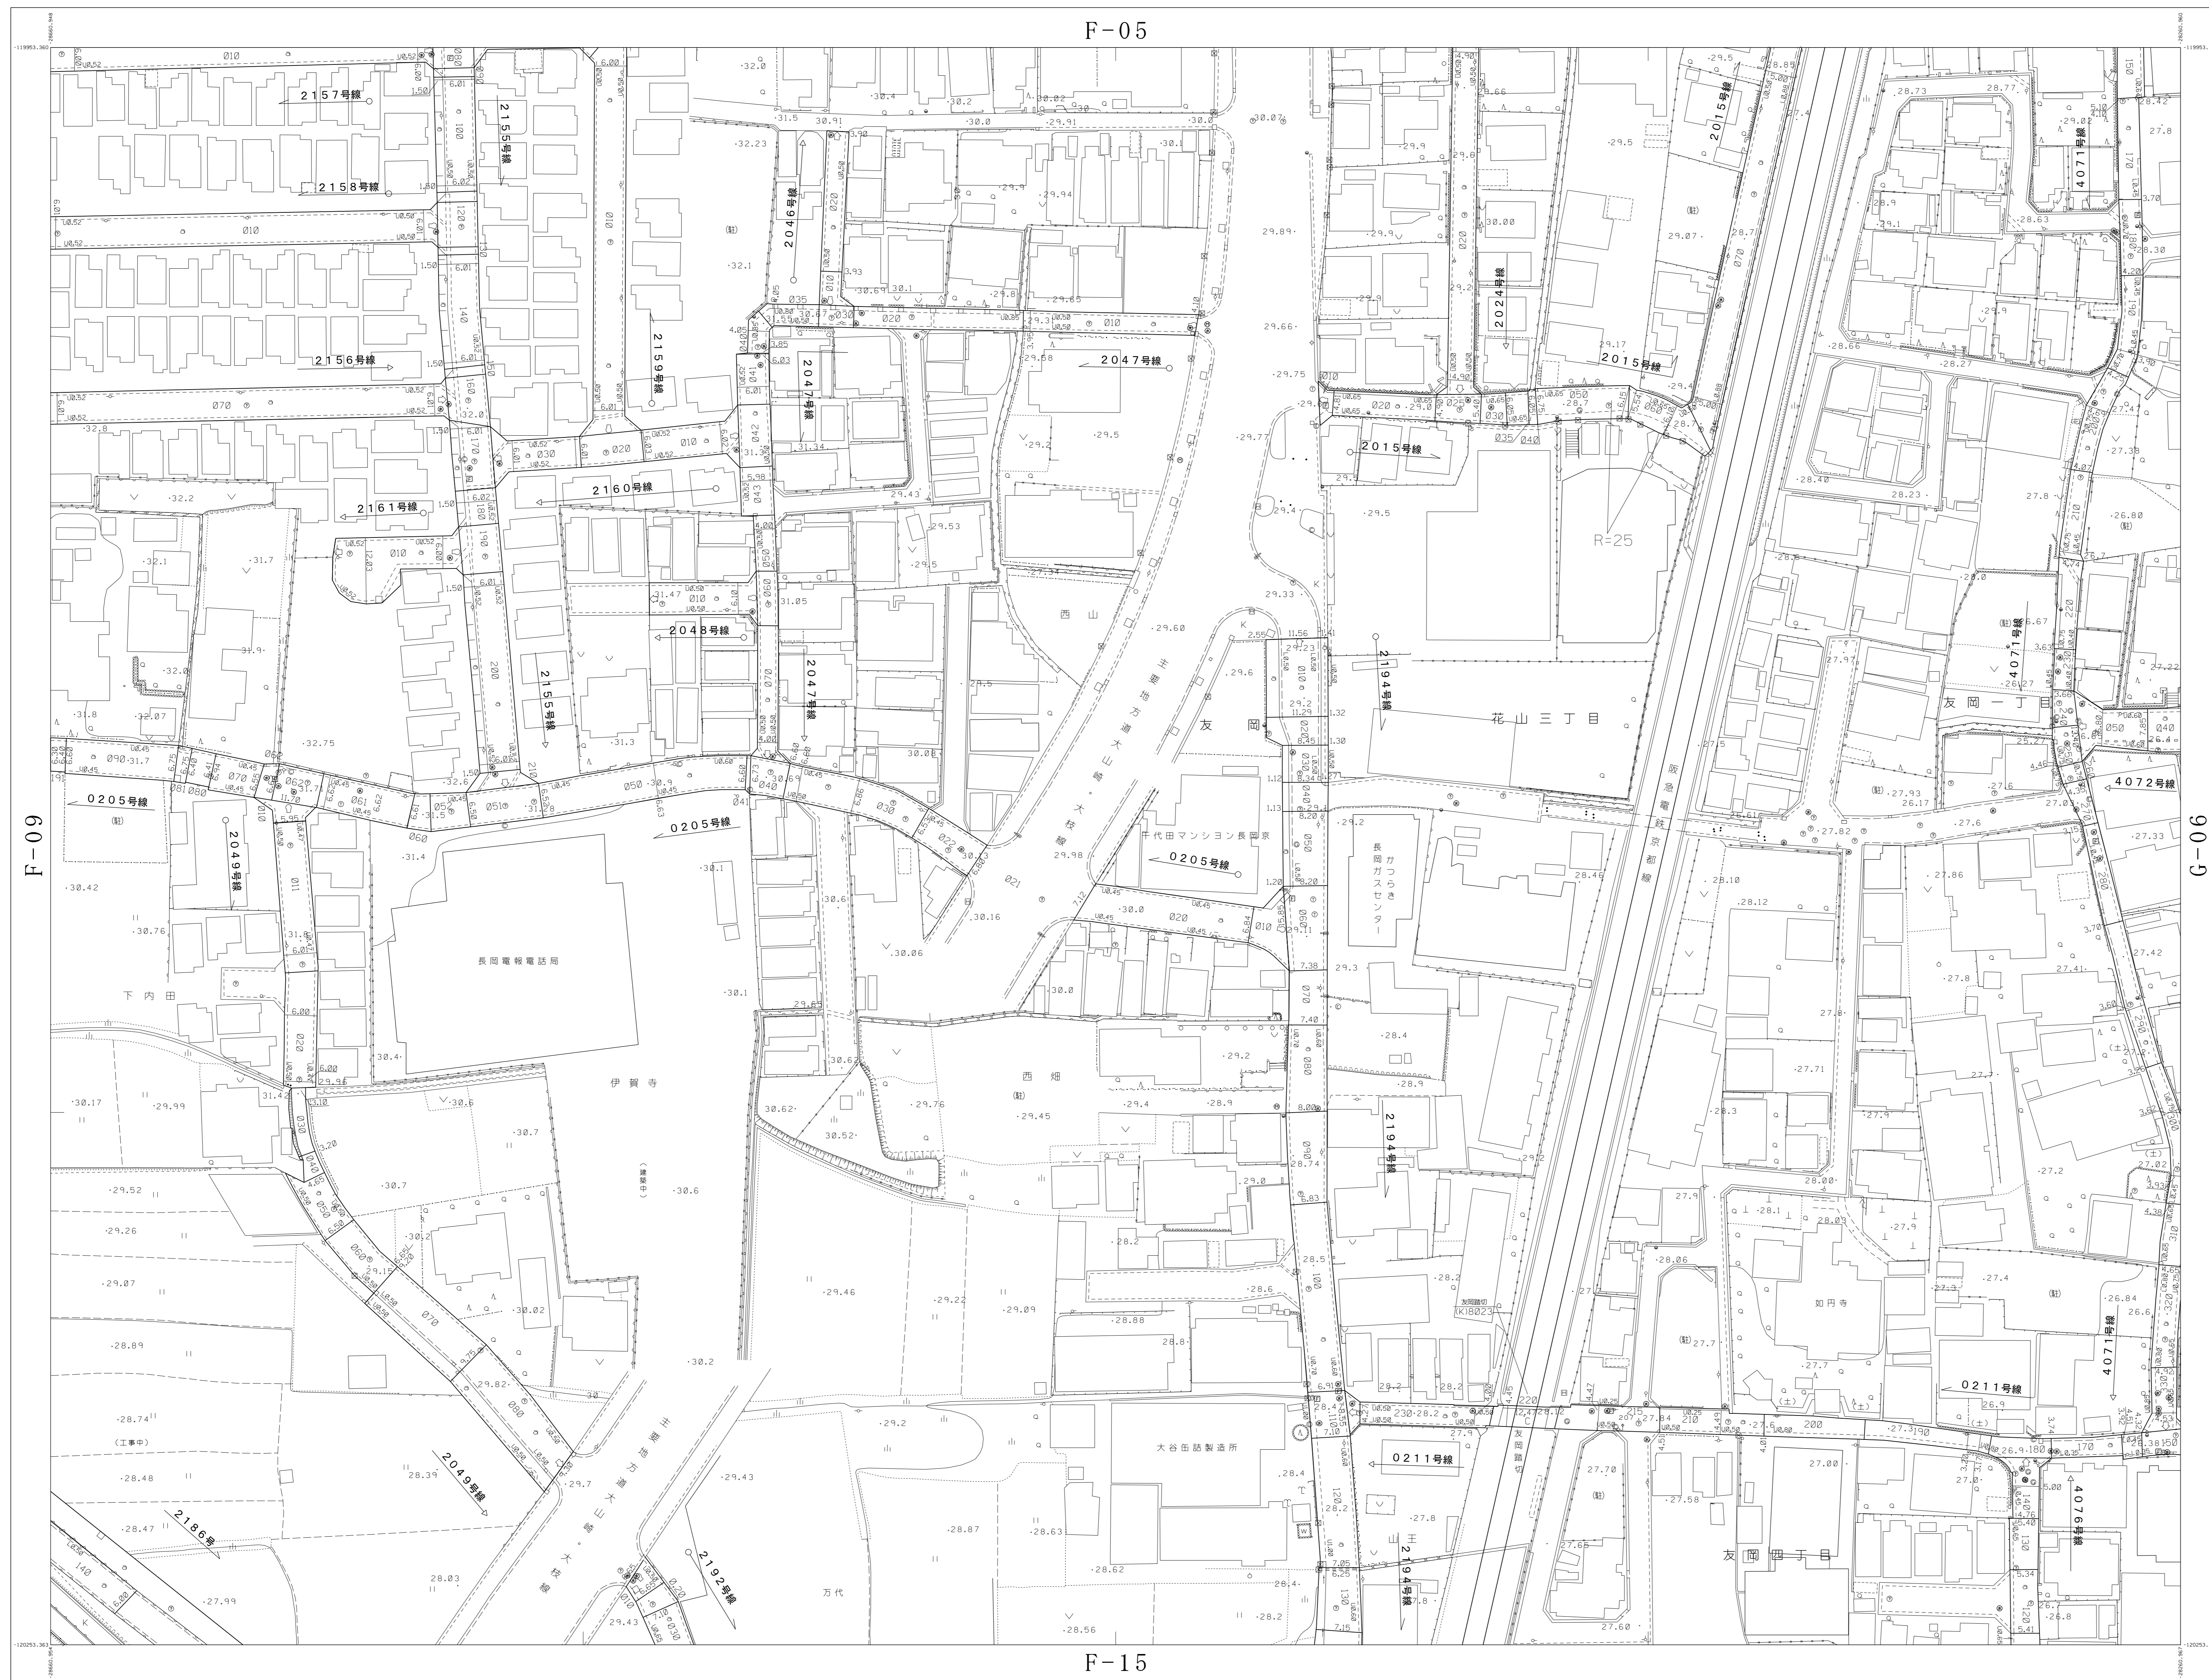

概見図

F-10

F-04	F-05	G-01
F-09	F-10	G-06
F-14	F-15	G-11

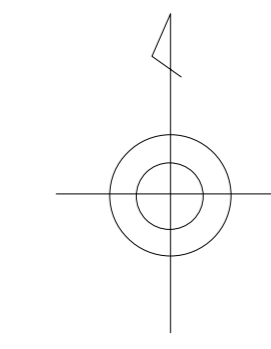

記号


○	平成22年 3月	平成22年 3月23日	調整	令和 4年 3月31日	調整	座標系	東京	
○	現調	平成22年 3月	平成22年 3月23日	調整	令和 5年 3月31日	調整	等高線間隔	1m

F-15

1:500

計画機関 京都市長岡京市
 作業機関 朝日航洋株式会社

F-10