
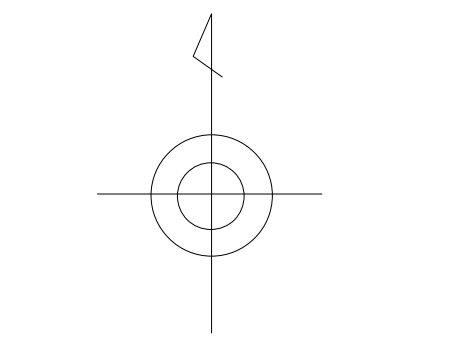
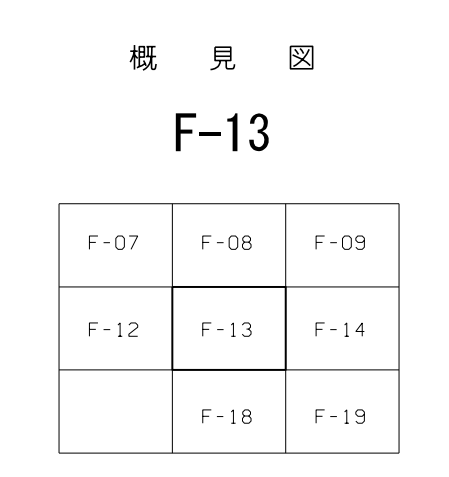


# 長岡京市道路台帳平面図

F-13

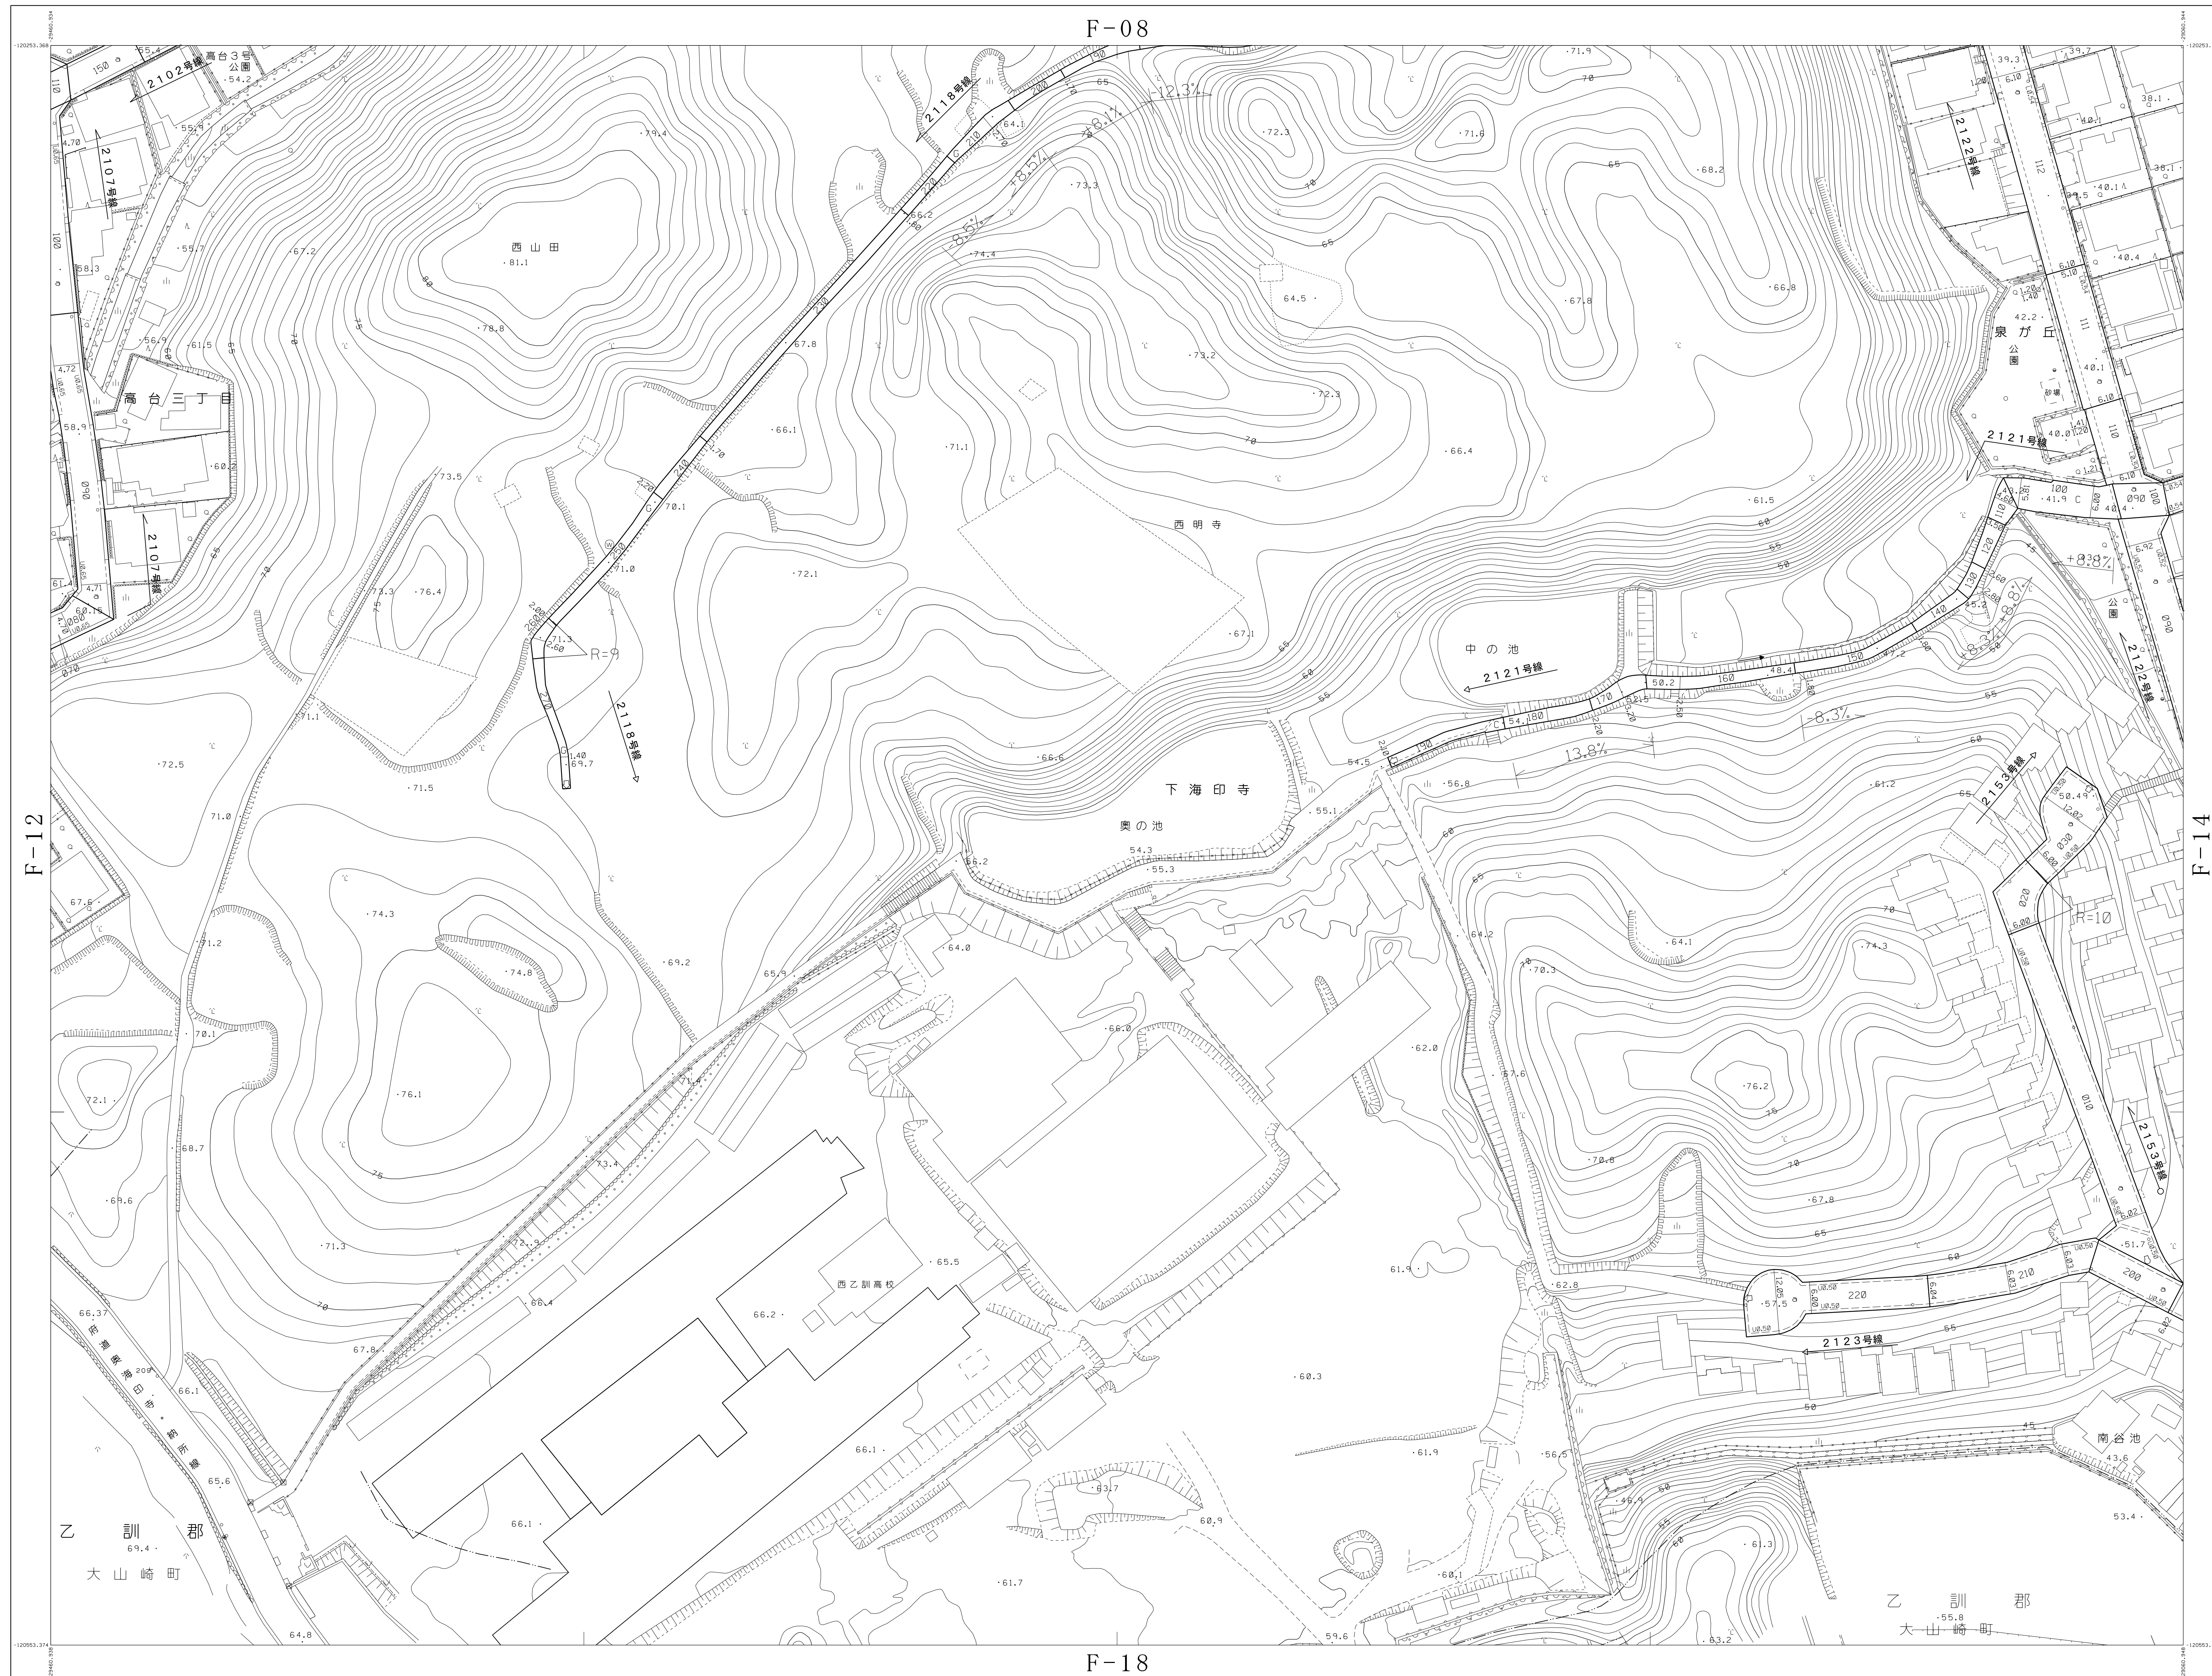


(E2) 木道	(E3) 木道	(E4) スレート
(E5) モルタル	(E6) 砂利	(E7) フレハフ

F-12

F-14

調査 平成22年 3月 平成22年 3月23日 調整  
図 平成22年 3月 平成22年 3月29日 調整

座標系 第1系  
等高線間隔 1m

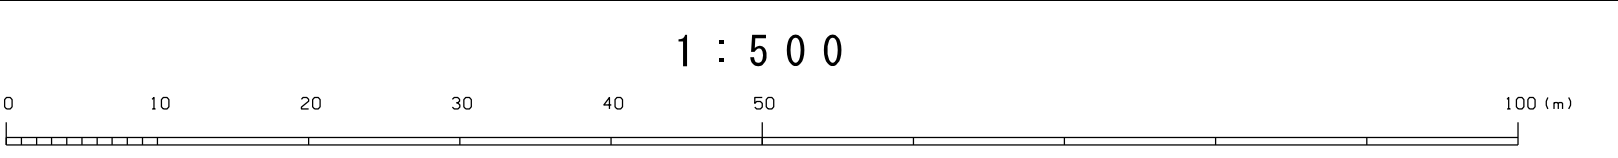

計画機関 京都府長岡京市  
作業機関 朝日航洋株式会社

F-13