F-15

長岡京市道路台帳平面図

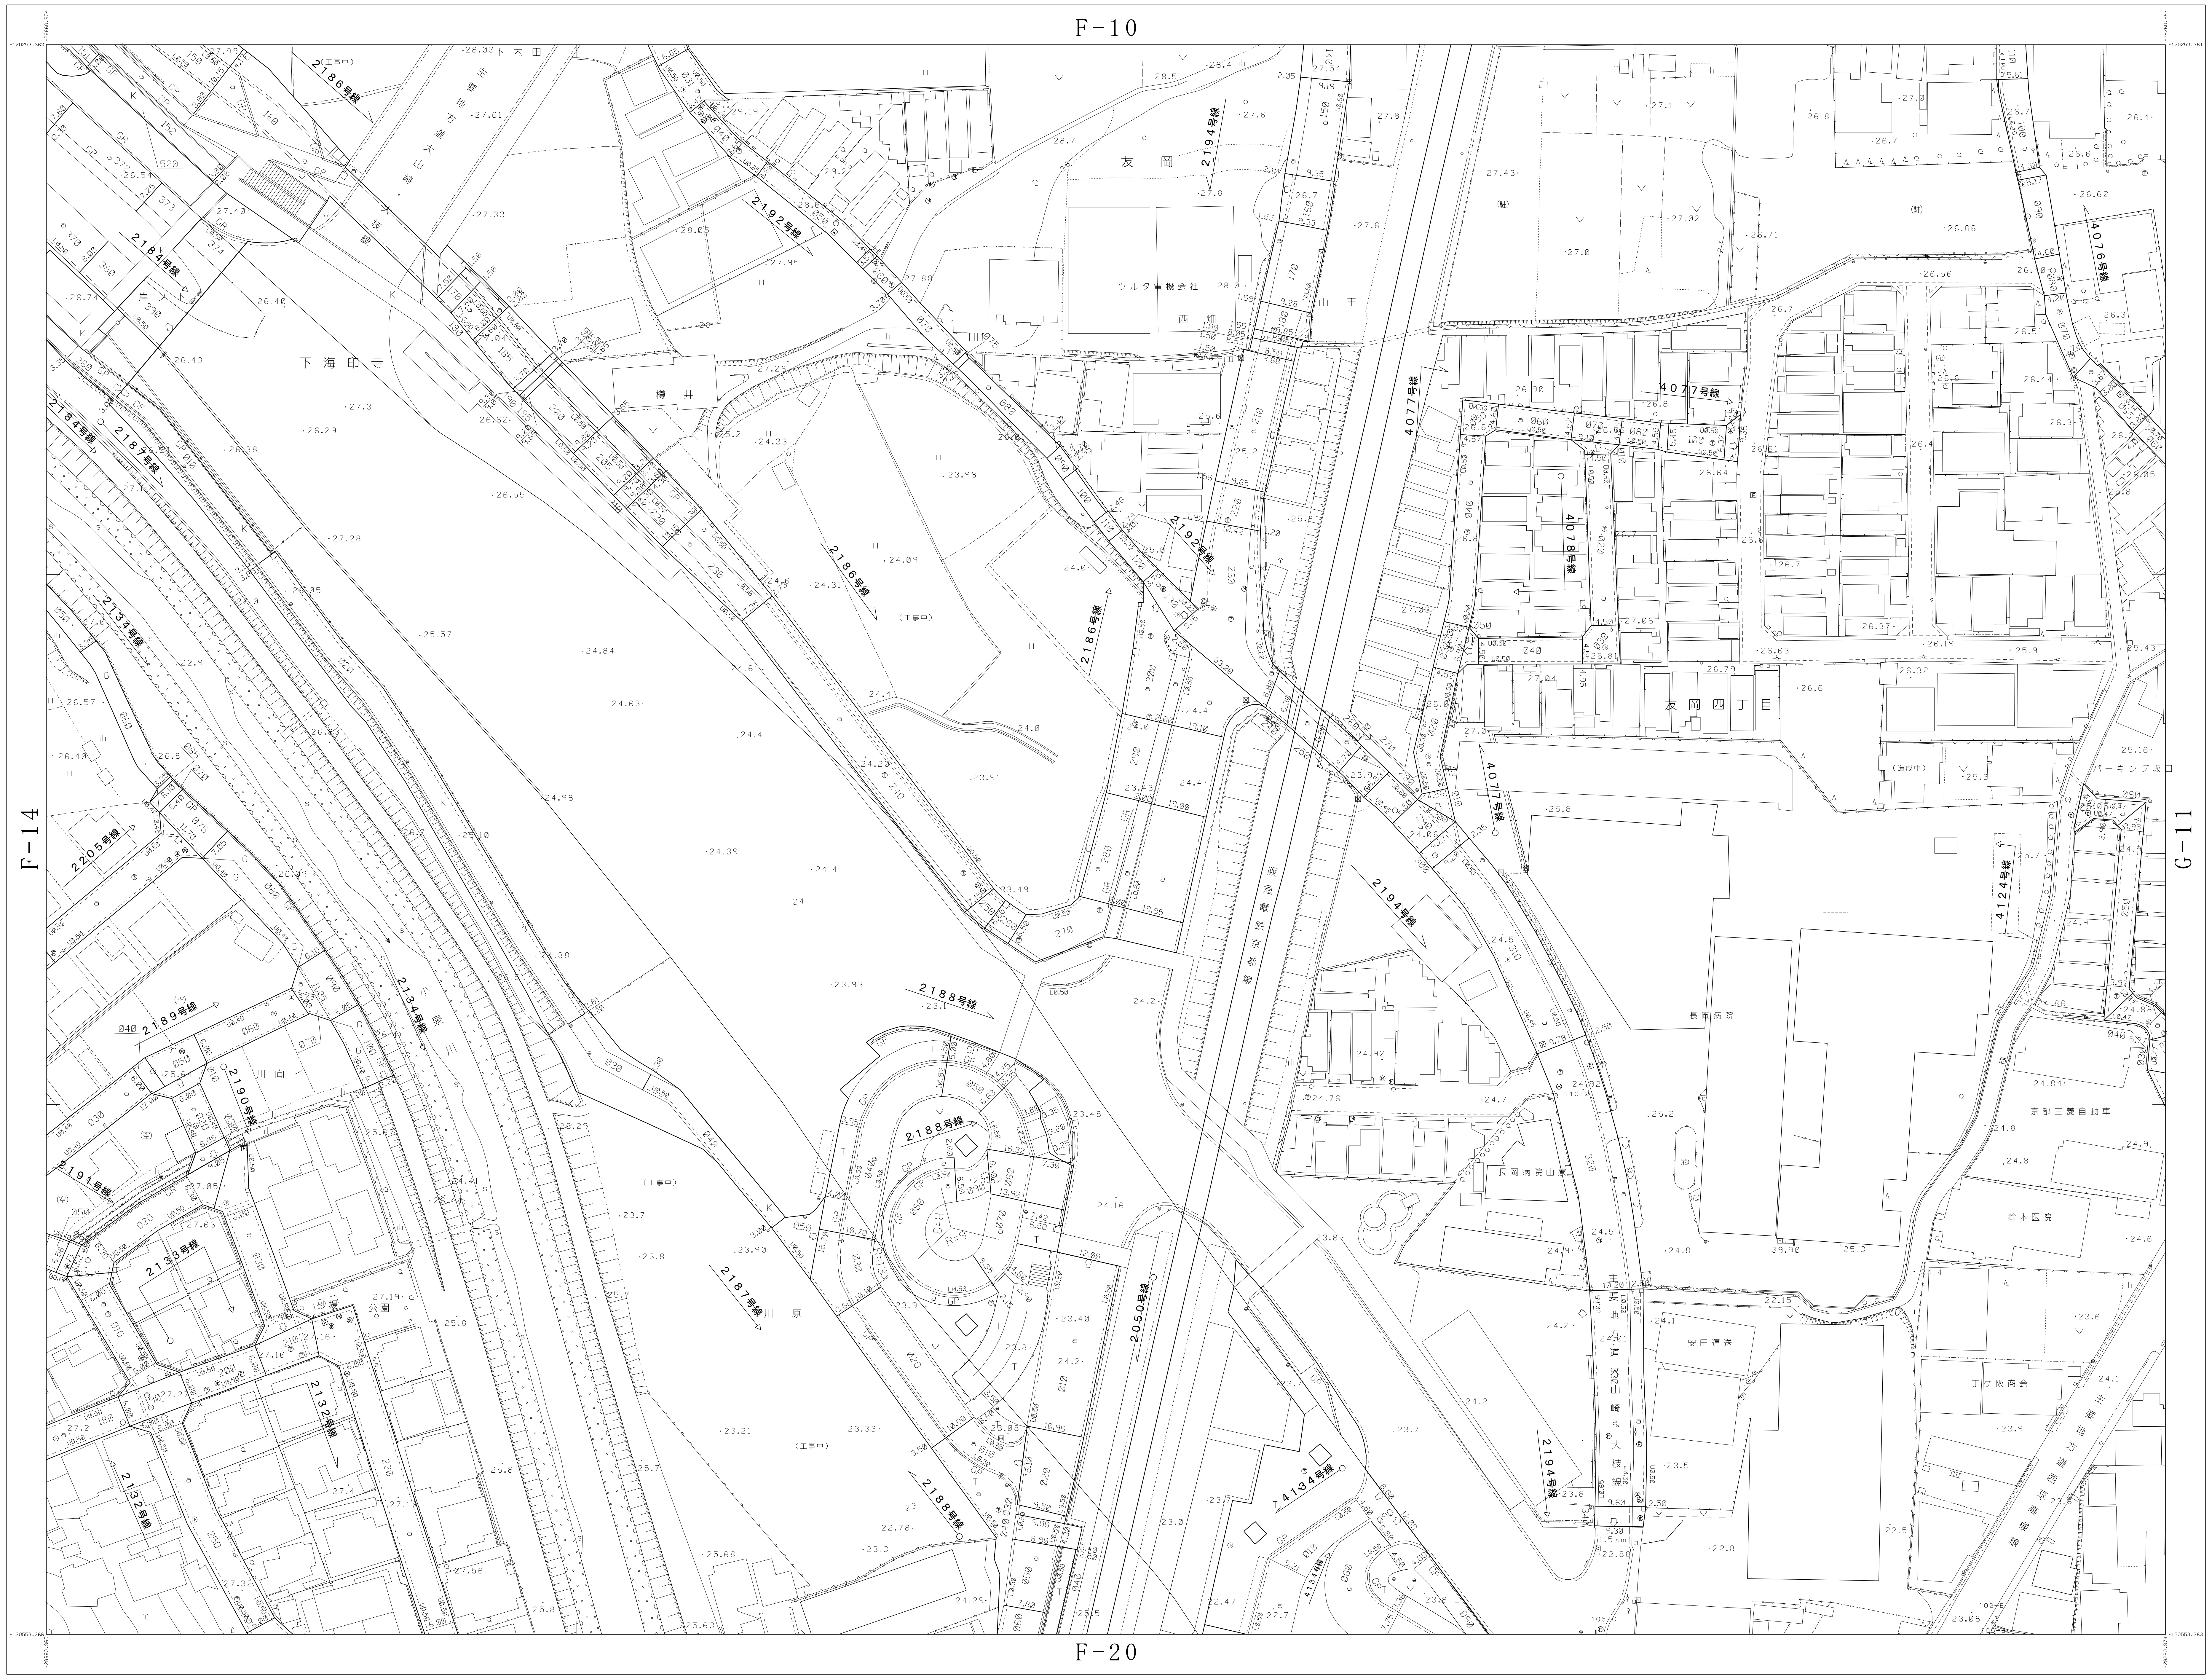
F-10
F-14
G-11
F-20
友岡
下海印寺
柳井
山王
友岡四丁目
長岡病院
京都三菱自動車
鈴木医院
安田運送
2184号線
2186号線
2187号線
2188号線
2192号線
2194号線
2050号線
4076号線
4077号線
4078号線
4124号線
4134号線
2205号線
2189号線
2190号線
2191号線
2133号線
2132号線
2134号線
小泉川
公園
(工事中)

概　見　図

F-15

F-09	F-10	G-06
F-14	F-15	G-11
F-19	F-20	G-16

記　号

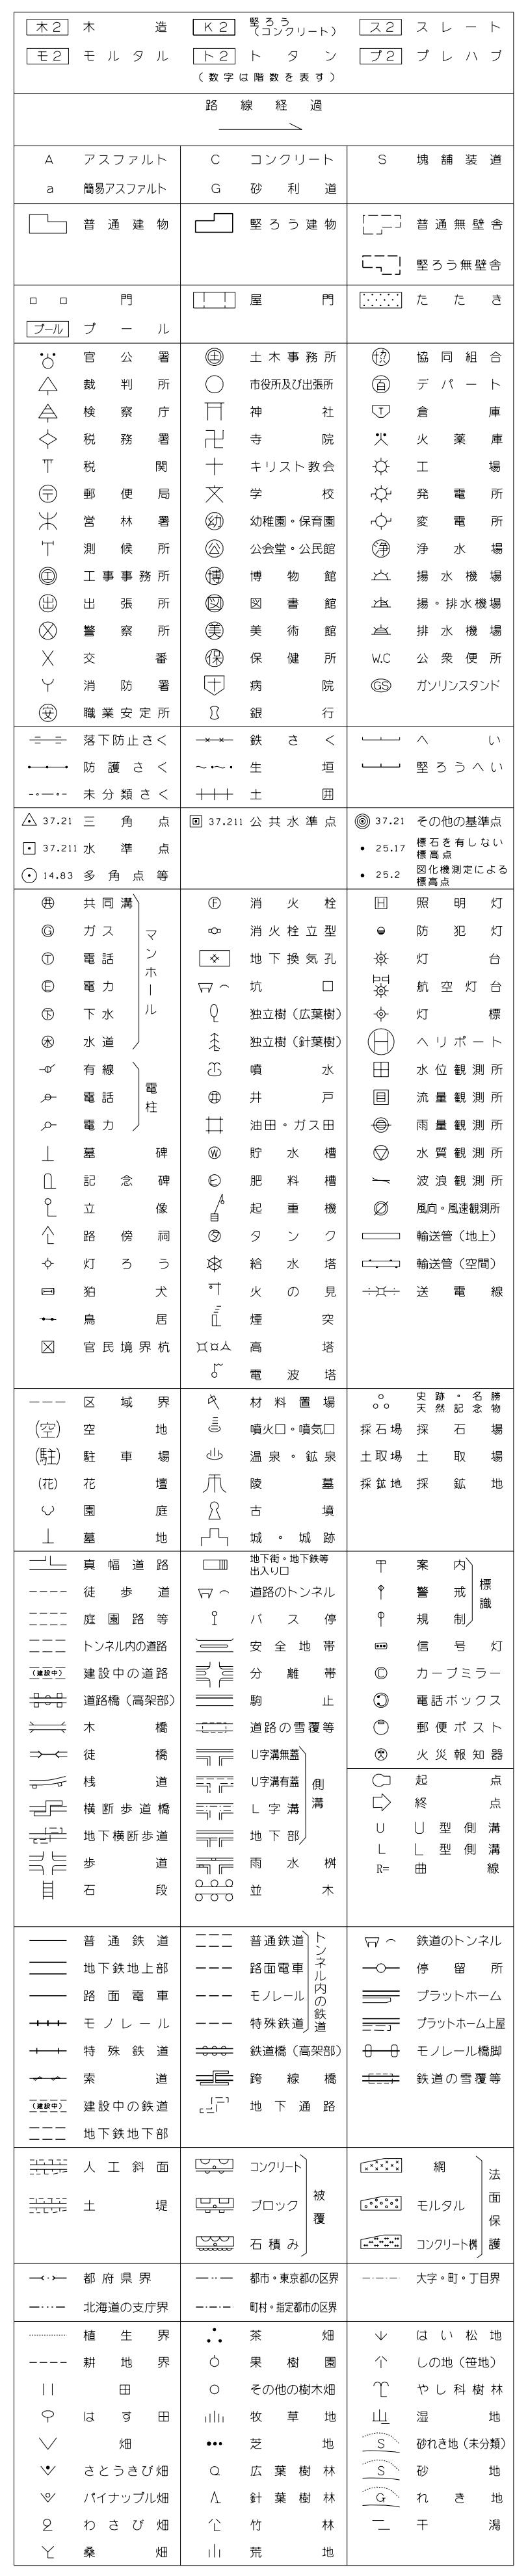

F-15

測　図　平成２２年　３月
現　調　平成２２年　３月

平成２２年　３月２３日　調整
平成２４年　３月３０日　調整
平成２５年　３月３１日　調整
平成２６年　３月３１日　調整
平成２８年　３月３１日　調整
平成２９年　３月３１日　調整
平成３０年　３月３１日　調整
平成３１年　３月２９日　調整

令和　２年　３月３１日　調整
令和　３年　３月３１日　調整
令和　４年　３月３１日　調整
令和　５年　３月３１日　調整

座　標　系　第VI系
等高線間隔　１ｍ

1：500

0　10　20　30　40　50　100 (m)

計画機関　京都府長岡京市
作業機関　朝日航洋株式会社