長岡京市道路台帳平面図

F-20

F-15

F-19

F-16

F-25

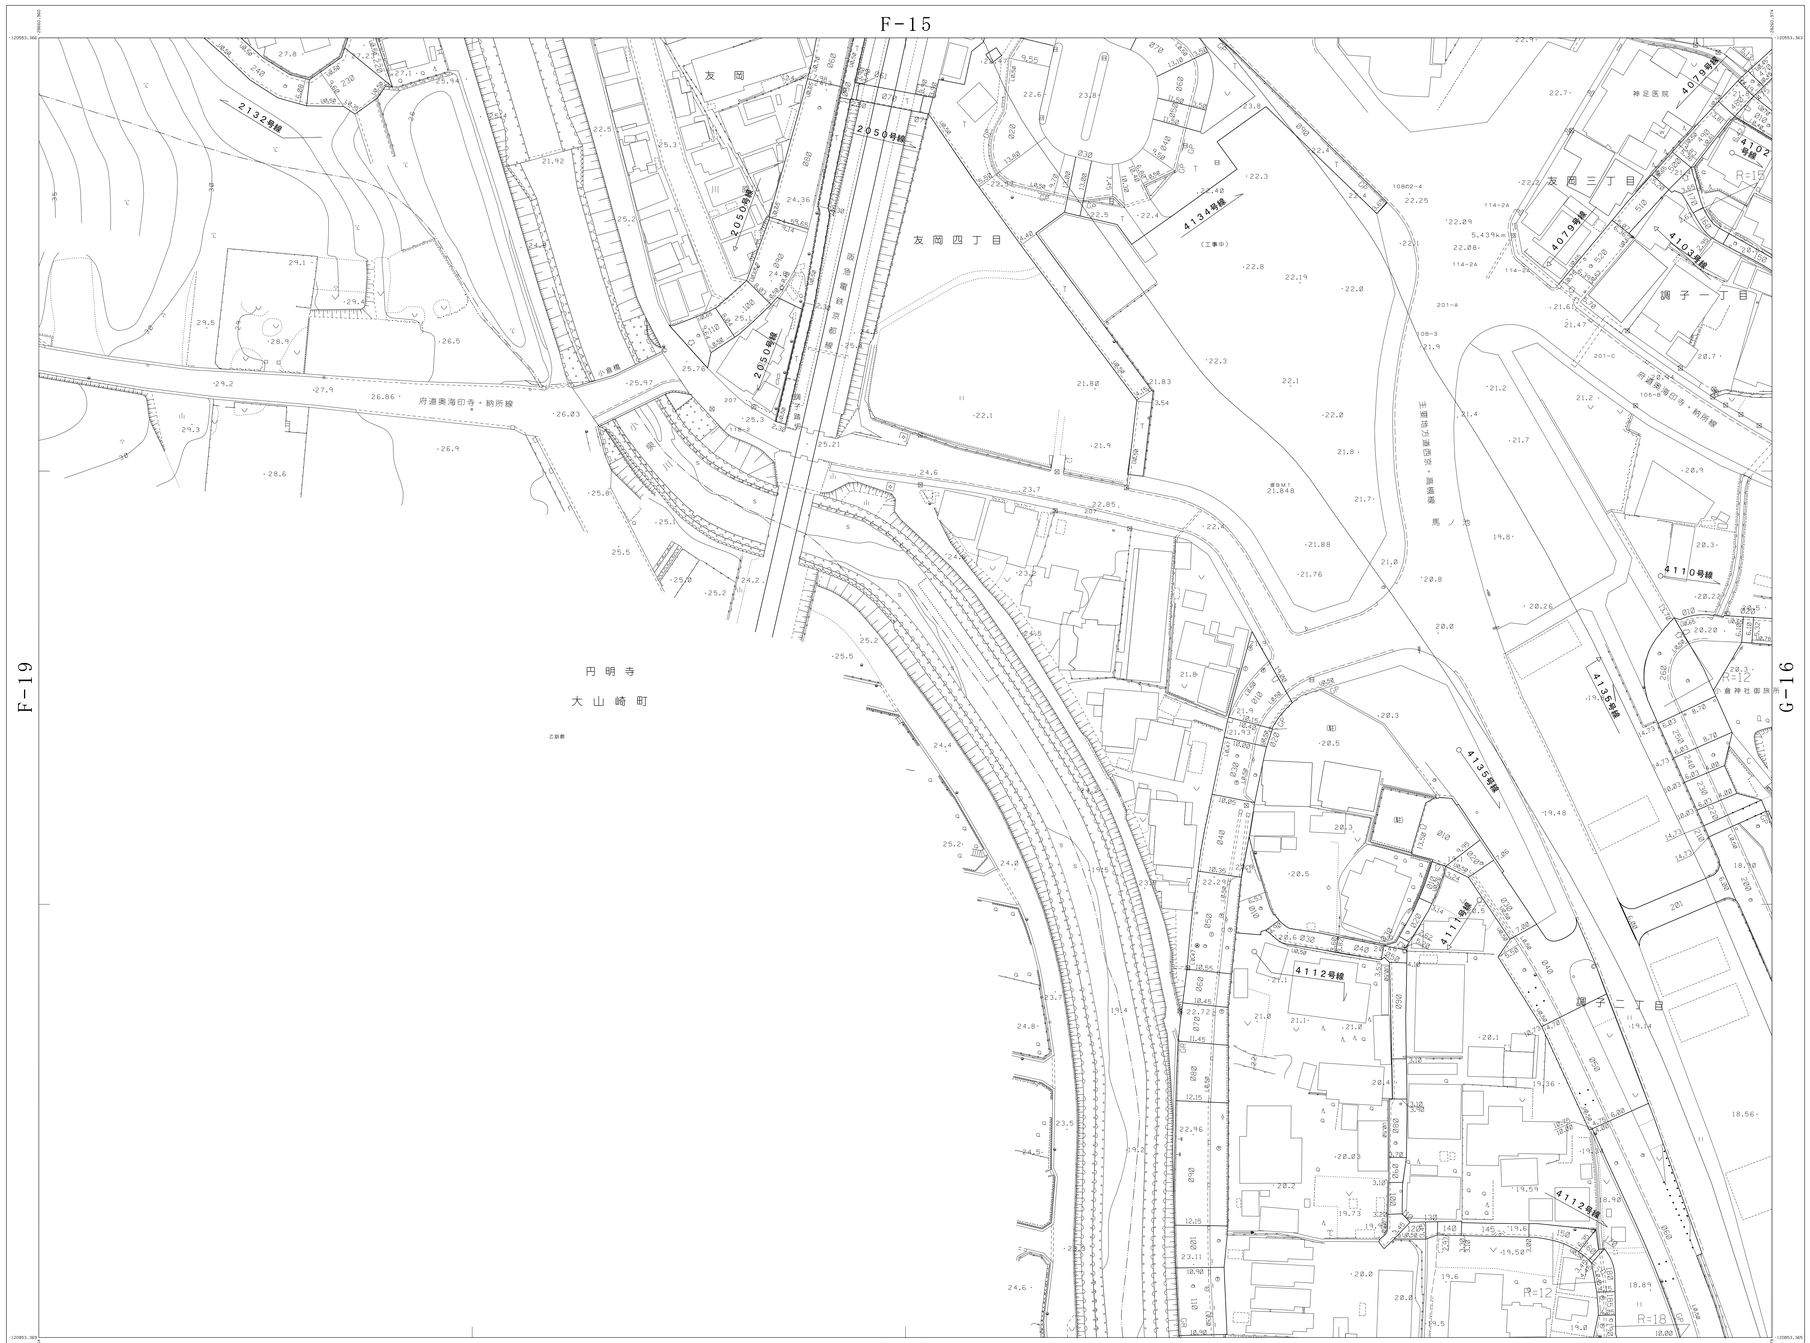

概見図

F-20

F-14	F-15	G-11
F-19	F-20	G-16
	F-25	G-21

記号

F-20

測図　平成２２年　３月
現調　平成２２年　３月

平成２２年　３月２３日　調整
平成２６年　３月３１日　調整
平成２７年　３月３１日　調整
平成２８年　３月３１日　調整
平成２９年　３月３１日　調整
平成３０年　３月３１日　調整
平成３１年　３月２９日　調整
令和　２年　３月３１日　調整
令和　３年　３月３１日　調整
令和　４年　３月３１日　調整

座標系　第Ⅵ系
等高線間隔　１ｍ

1：500

0　10　20　30　40　50　100(m)

計画機関　京都府長岡京市
作業機関　朝日航洋株式会社