# 長岡京市道路台帳平面図

G-02

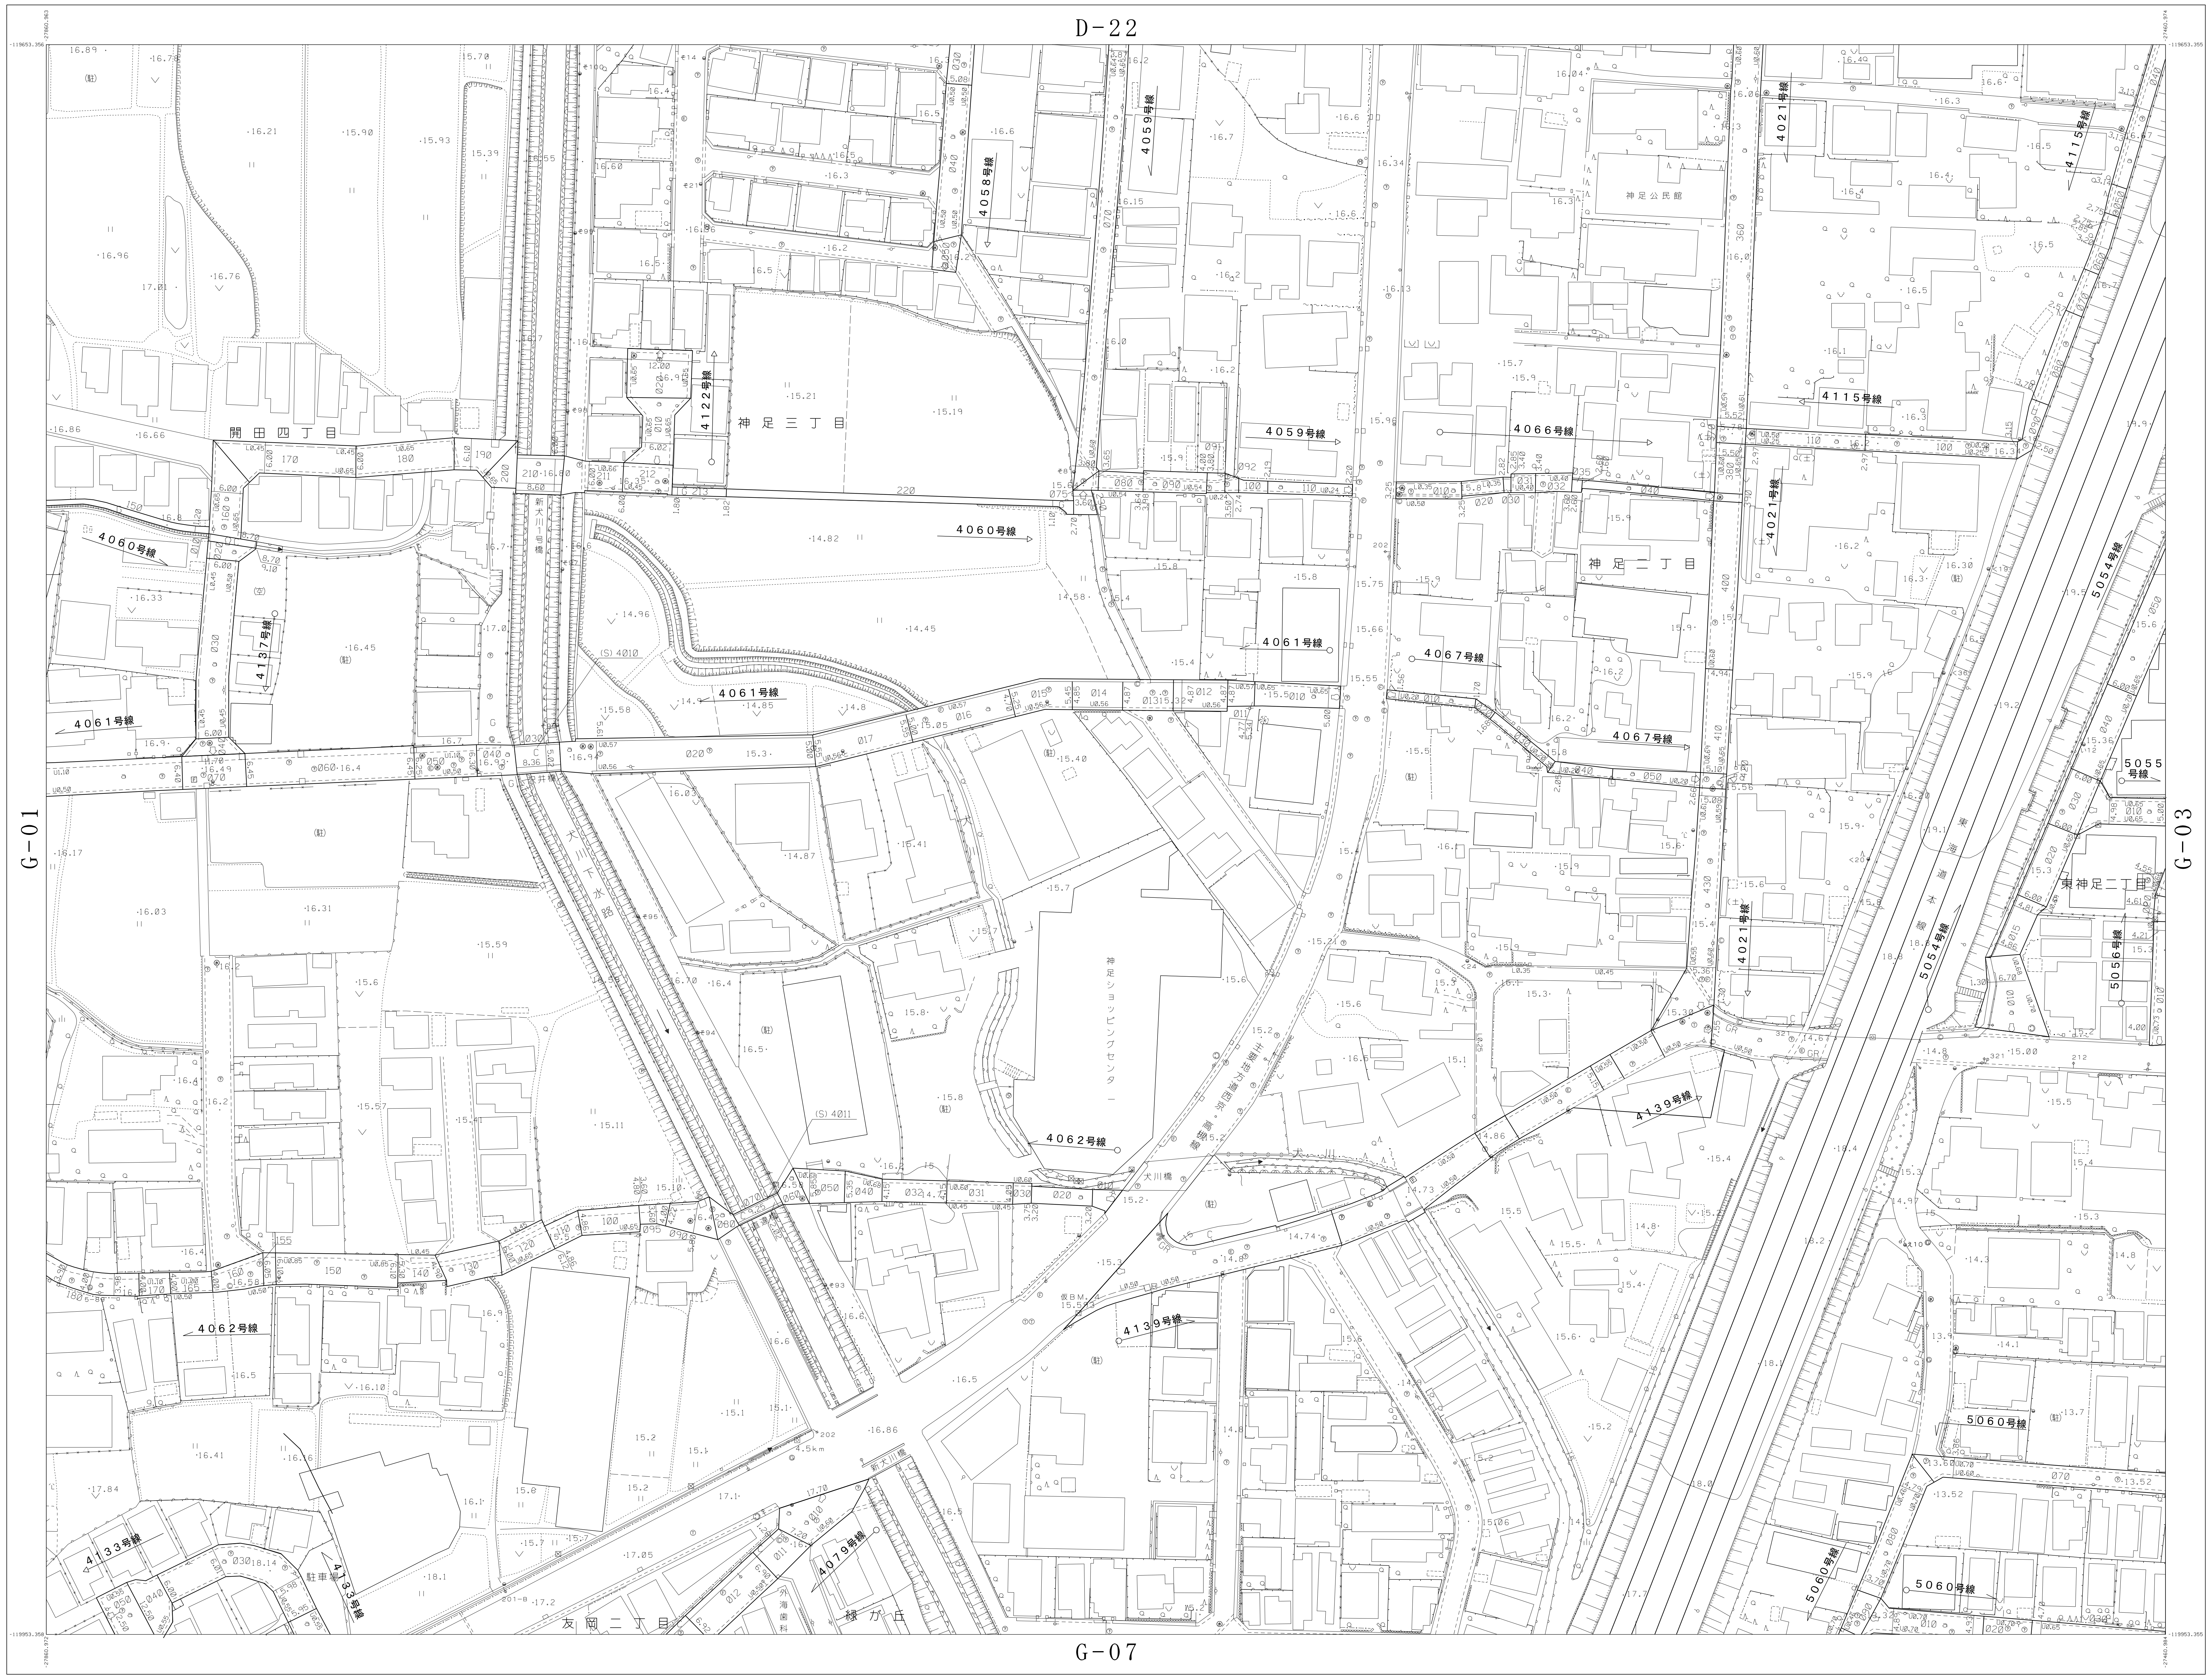
D-22
G-01
G-03
G-07
開田四丁目
神足三丁目
神足二丁目
東神足二丁目
友岡二丁目
緑が丘
神足公民館
4058号線
4059号線
4060号線
4061号線
4062号線
4066号線
4067号線
4021号線
4115号線
4122号線
4137号線
4139号線
4133号線
4079号線
5054号線
5055号線
5056号線
5060号線
-27460.974
-119653.355

概　見　図

G-02

| | | |
|---|---|---|
| D-21 | D-22 | D-23 |
| G-01 | G-02 | G-03 |
| G-06 | G-07 | G-08 |

記　号

G-02

| | | | |
|---|---|---|---|
| 測　図 | 平成22年　3月 | 平成22年　3月23日　調整<br>平成23年　3月28日　調整<br>平成24年　3月30日　調整<br>平成25年　3月31日　調整<br>平成28年　3月31日　調整<br>平成30年　3月31日　調整<br>平成31年　3月29日　調整<br>令和　2年　3月31日　調整 | 令和　4年　3月31日　調整 |
| 現　調 | 平成22年　3月 | | |

座 標 系　第Ⅵ系
等高線間隔　1 m

1：500

0　10　20　30　40　50　100 (m)

計画機関　京都府長岡京市
作業機関　朝日航洋株式会社