G-05

長岡京市道路台帳平面図

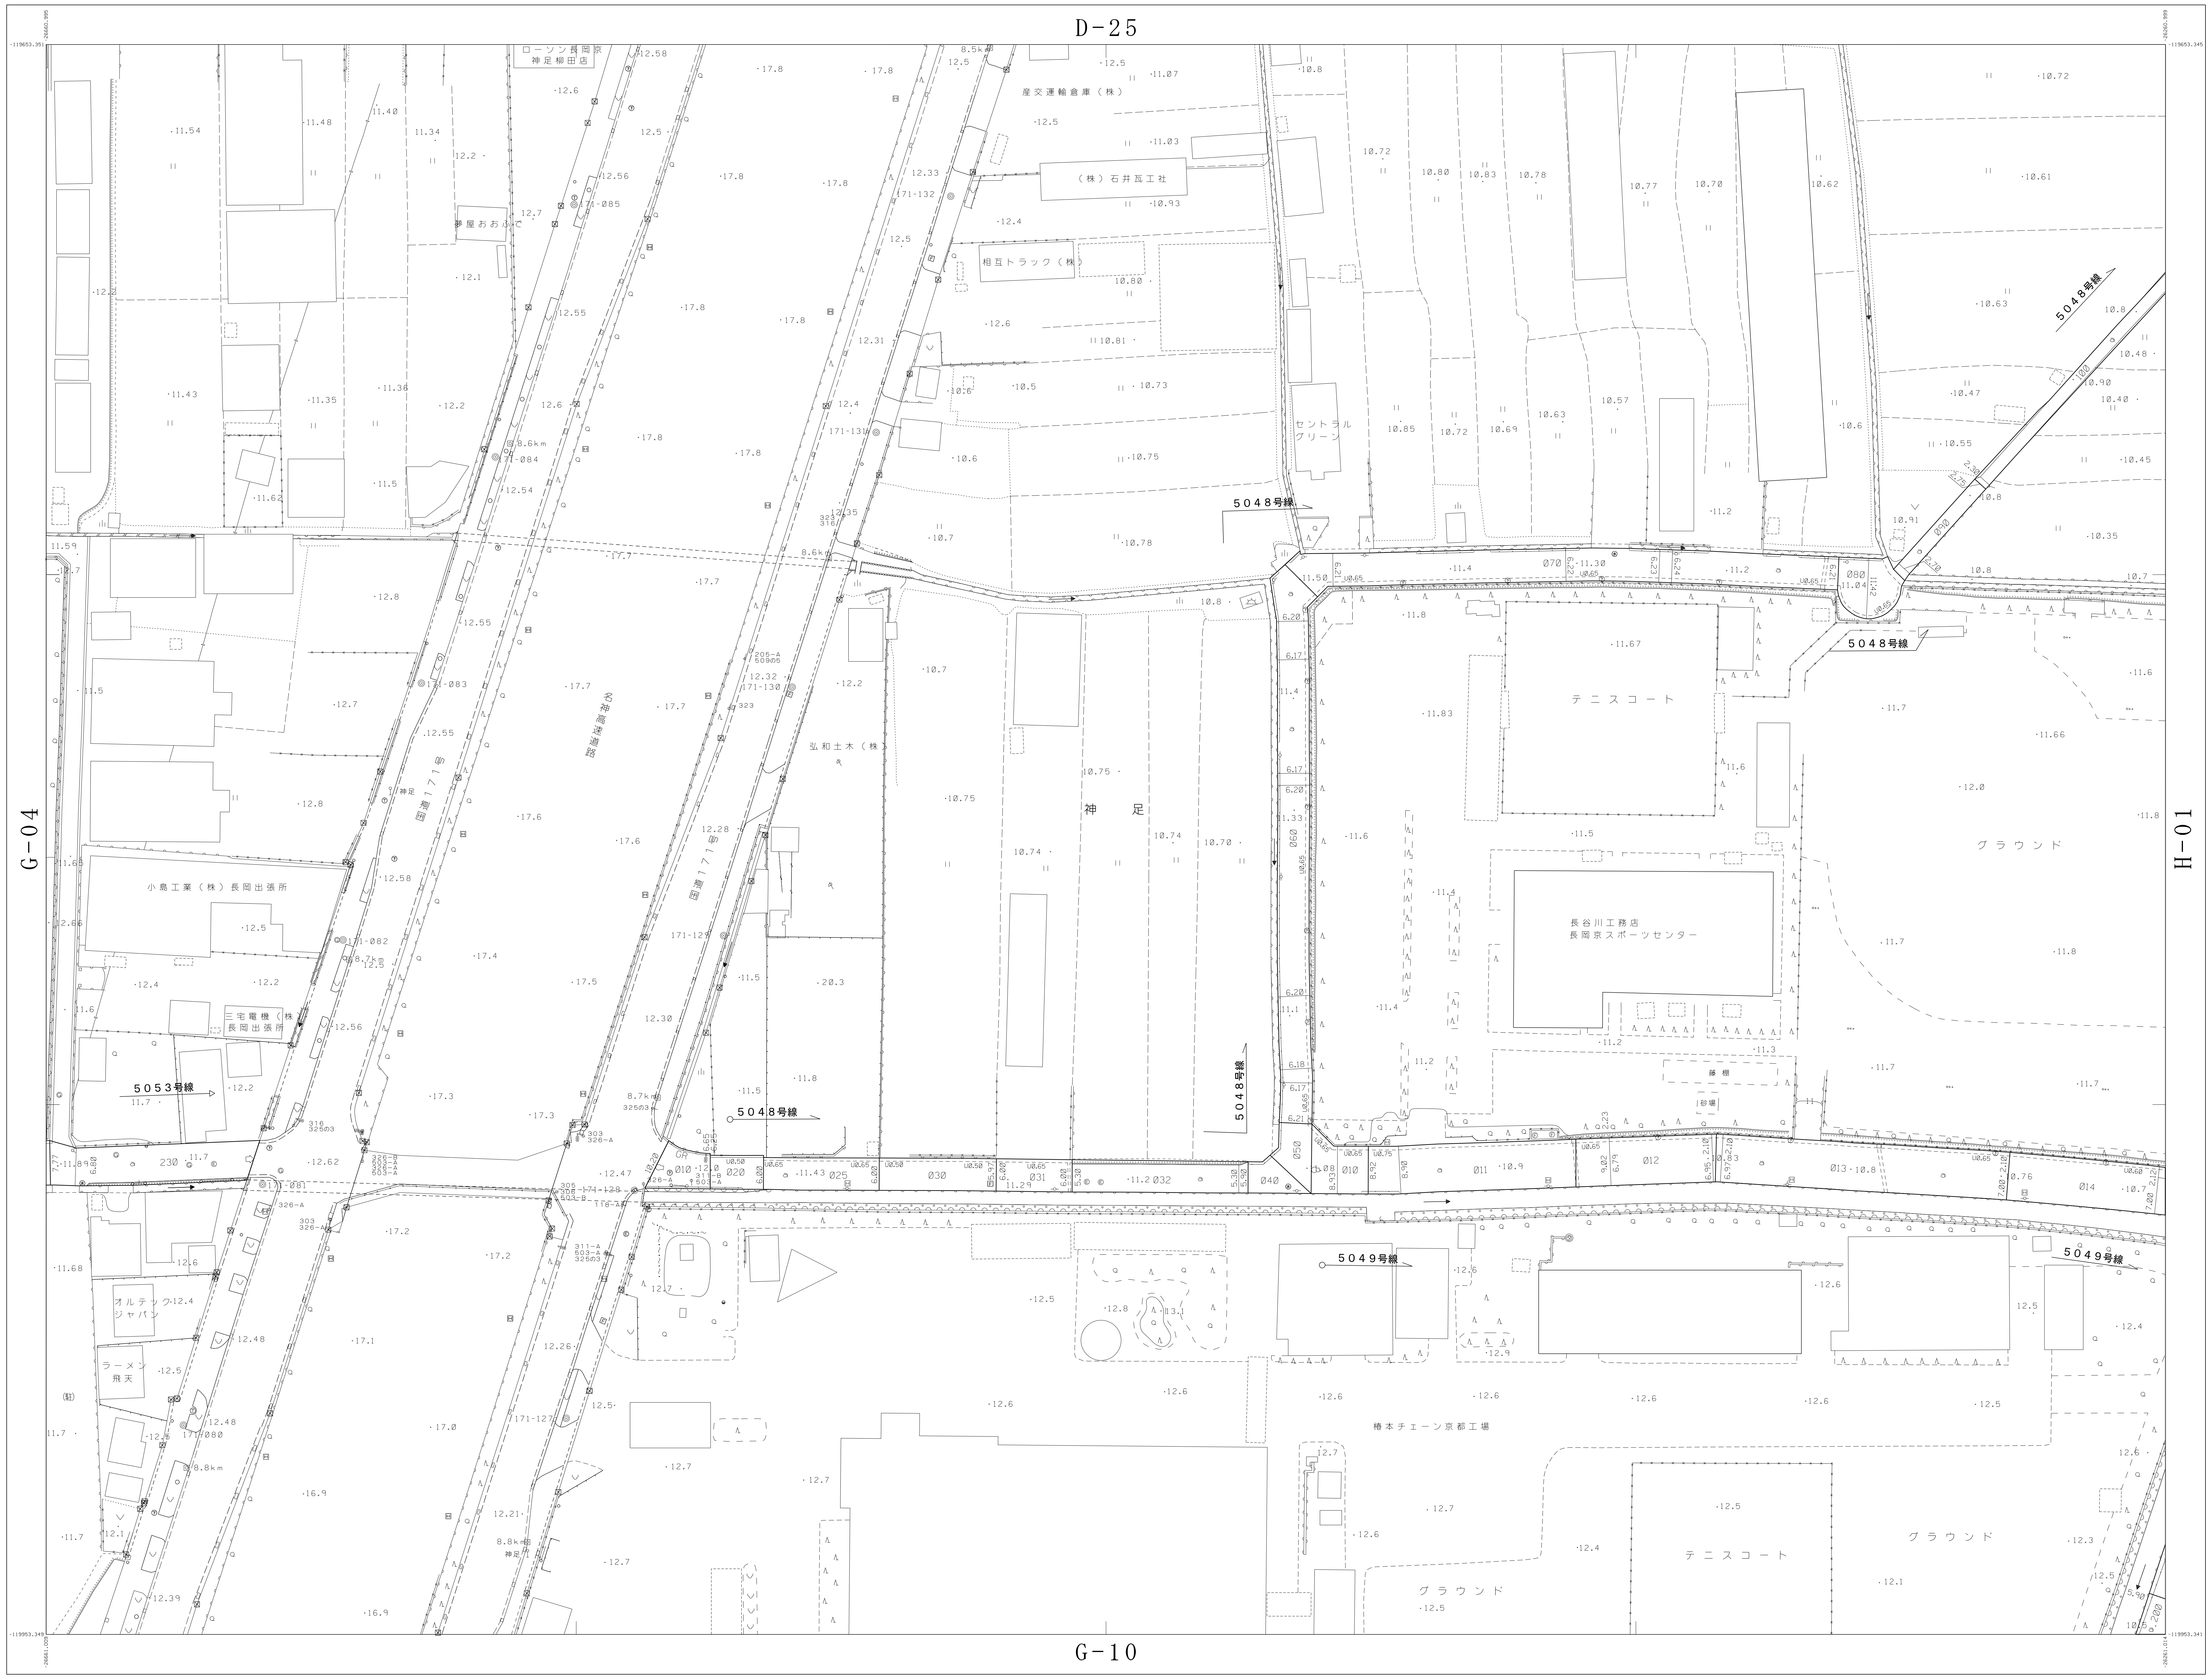
D-25
G-04
H-01
G-10
ローソン長岡京神足柳田店
座交運輸倉庫（株）
（株）石井瓦工社
相互トラック（株）
セントラルグリーン
5048号線
5049号線
5053号線
国道171号
弘和土木（株）
神足
小島工業（株）長岡出張所
三宅電機（株）長岡出張所
オルテックジャパン
ラーメン飛天
テニスコート
長谷川工務店 長岡京スポーツセンター
グラウンド
椿本チェーン京都工場

概 見 図

G-05

D-24	D-25	E-03
G-04	G-05	H-01
G-09	G-10	H-02

記 号

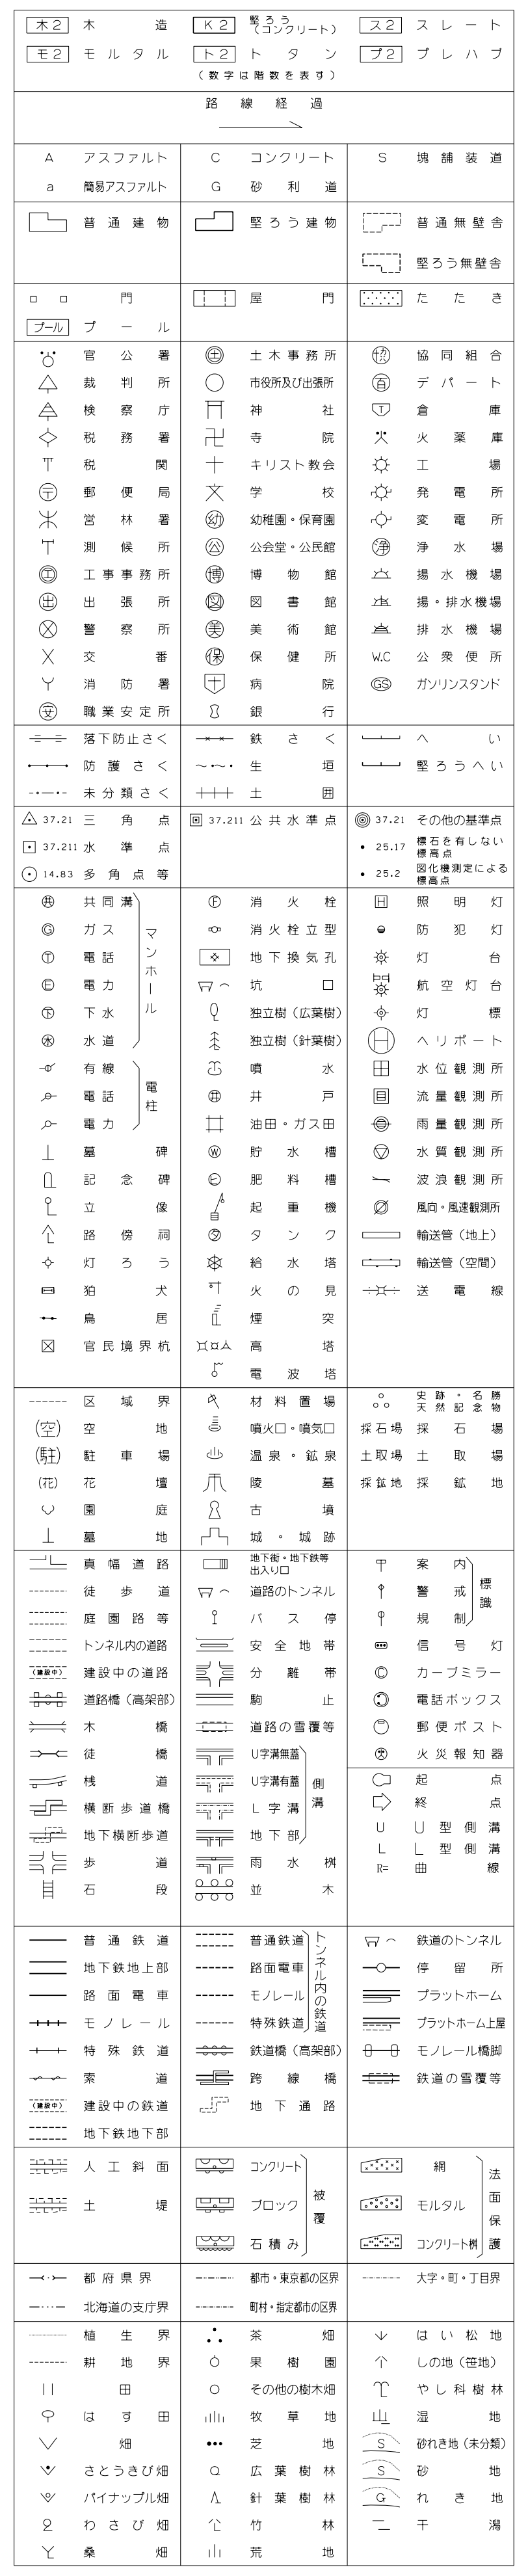
木2 木造
K2 堅ろう（コンクリート）
ス2 スレート
モ2 モルタル
ト2 トタン
プ2 プレハブ
（数字は階数を表す）
路線経過
A アスファルト
C コンクリート
S 塊舗装道
a 簡易アスファルト
G 砂利道
普通建物
堅ろう建物
普通無壁舎
堅ろう無壁舎
門
屋門
たたき
プール
官公署
土木事務所
協同組合
裁判所
市役所及び出張所
デパート
検察庁
神社
倉庫
税務署
寺院
火薬庫
税関
キリスト教会
工場
郵便局
学校
発電所

G-05

測図	平成２２年 ３月	平成２２年 ３月２３日	調整
現調	平成２２年 ３月	令和 ４年 ３月３１日	調整

座標系 第Ⅵ系

等高線間隔 1ｍ

1：500

0 10 20 30 40 50 100（m）

計画機関 京都府長岡京市

作業機関 朝日航洋株式会社