


G-06


長岡京市道路台帳平面図

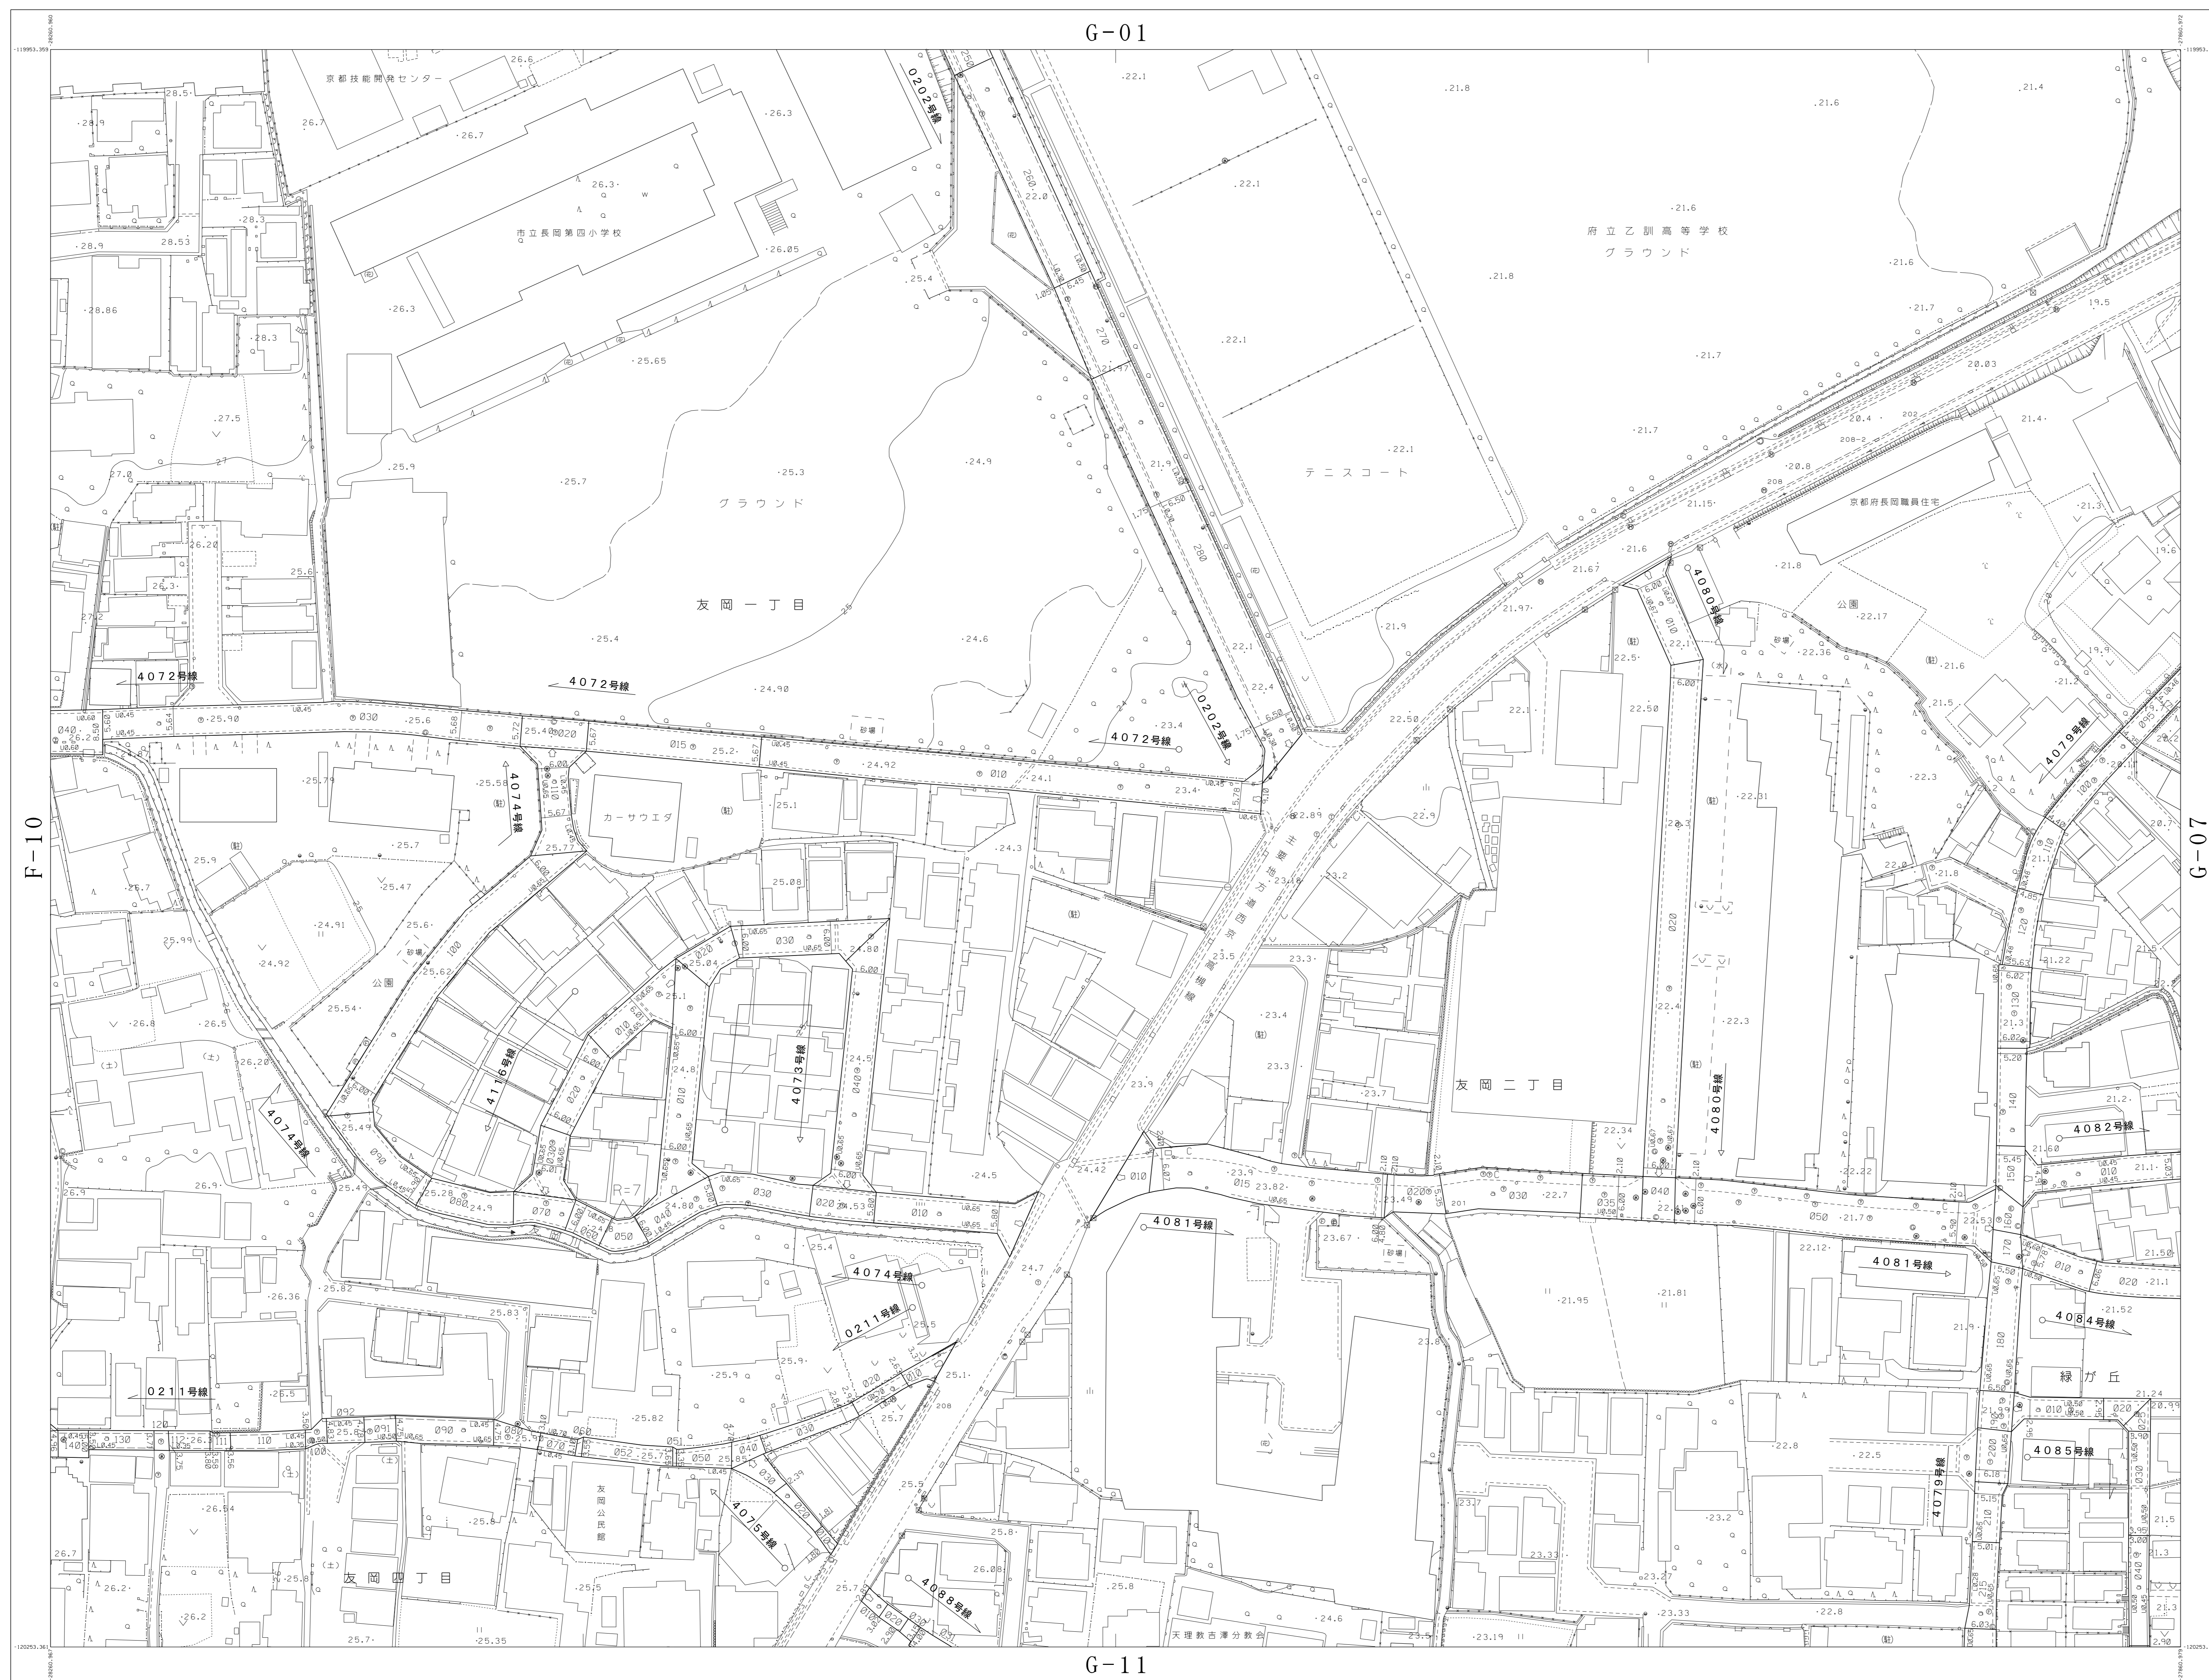

概見図

G-06

F-05	G-01	G-02
F-10	G-06	G-07
F-15	G-11	G-12

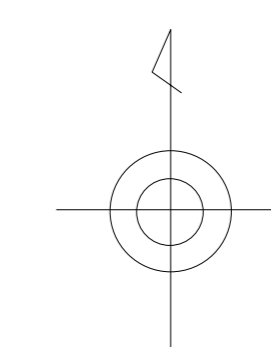

記号

(1) 木	(2) 土	(3) スレソレ
(4) 電柱	(5) 電線	(6) プレハブ

F-10

G-07


G-11

G-06

調査	平成 22 年 3 月	平成 22 年 3 月 23 日	調査
更新	平成 22 年 3 月	平成 22 年 3 月 28 日	更新
調査	平成 24 年 3 月	平成 24 年 3 月 30 日	調査
更新	平成 24 年 3 月	平成 24 年 3 月 31 日	更新
調査	令和 3 年 3 月	令和 3 年 3 月 31 日	調査
更新	令和 4 年 3 月	令和 4 年 3 月 31 日	更新

座標系 第1系
等高線間隔 1m

1 : 500

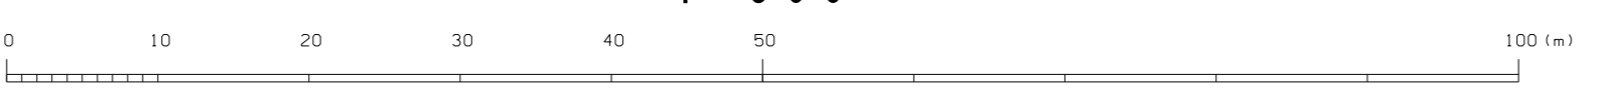

計画機関 京都市長岡京市
作業機関 朝日航洋株式会社