G-08

長岡京市道路台帳平面図

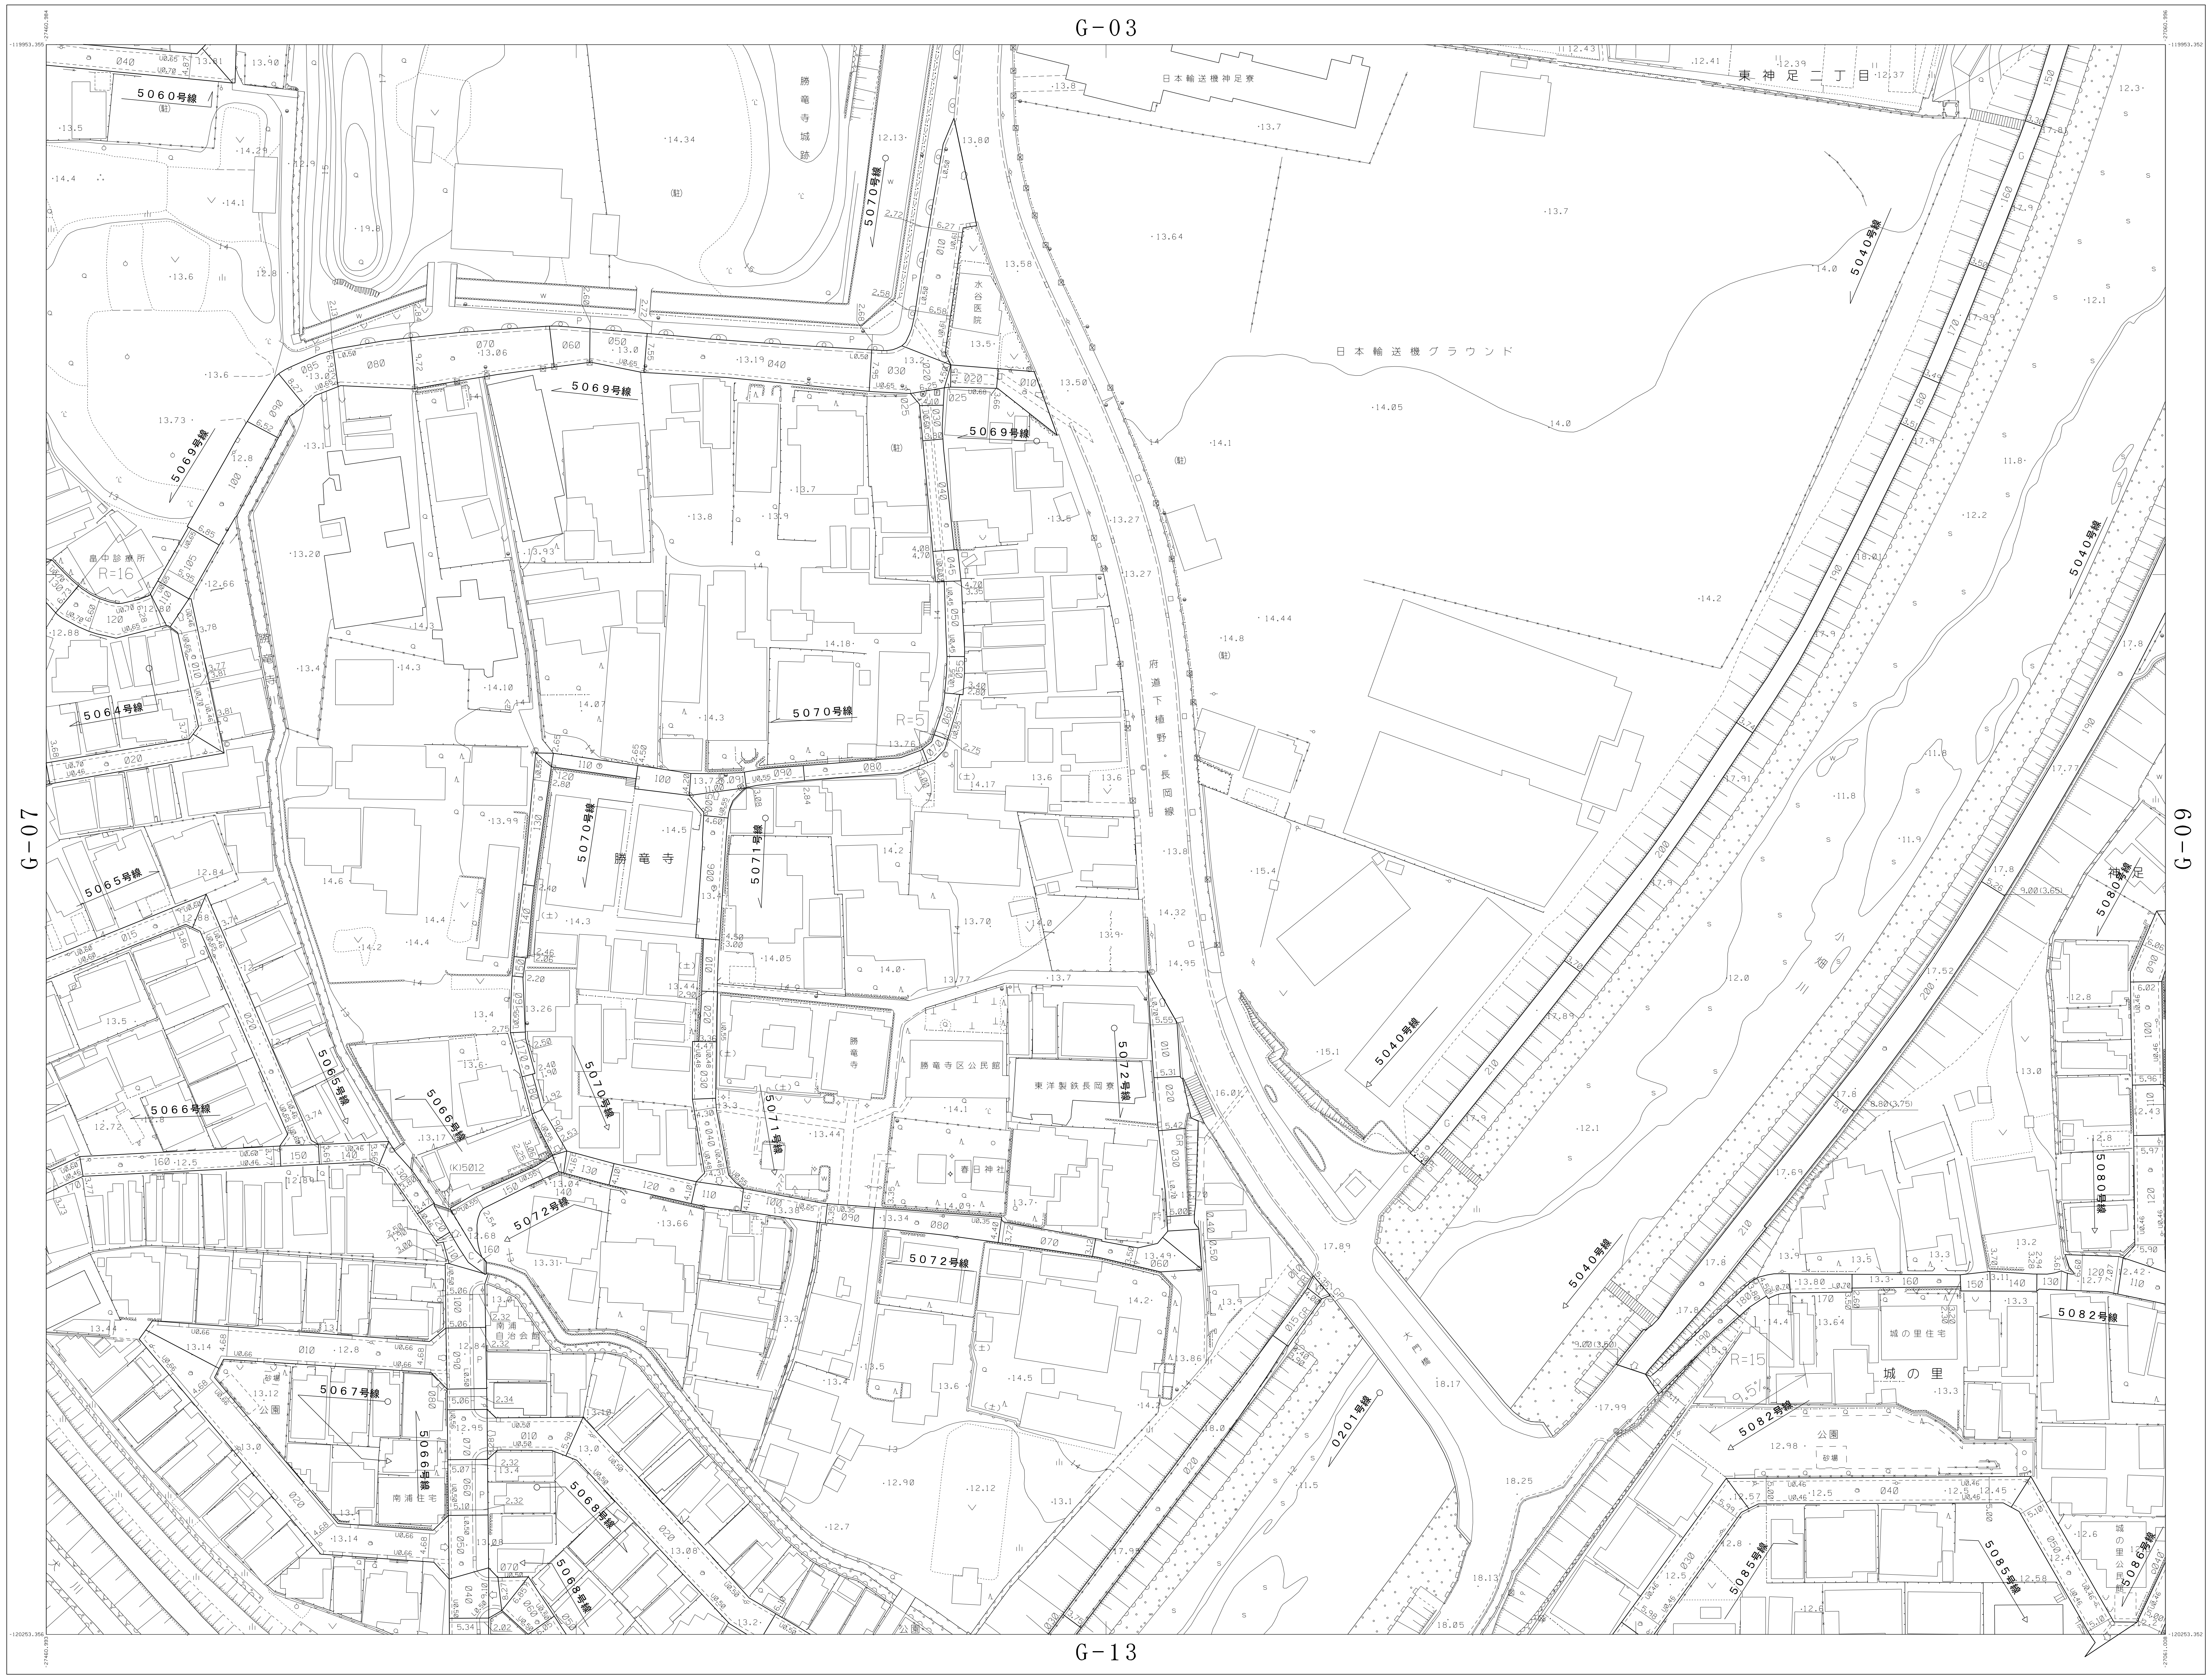
G-03
G-07
G-09
G-13
勝竜寺城跡
日本輸送機神足寮
東神足二丁目
日本輸送機グラウンド
府道下植野長岡線
勝竜寺
勝竜寺区公民館
東洋製鉄長岡寮
春日神社
城の里住宅
城の里
公園
南浦自治会館
南浦住宅
小畑川
5040号線
5060号線
5064号線
5065号線
5066号線
5067号線
5068号線
5069号線
5070号線
5071号線
5072号線
5080号線
5082号線
5085号線
5086号線
0201号線
R=16
R=5
R=15

概 見 図

G-08

G-02	G-03	G-04
G-07	G-08	G-09
G-12	G-13	G-14

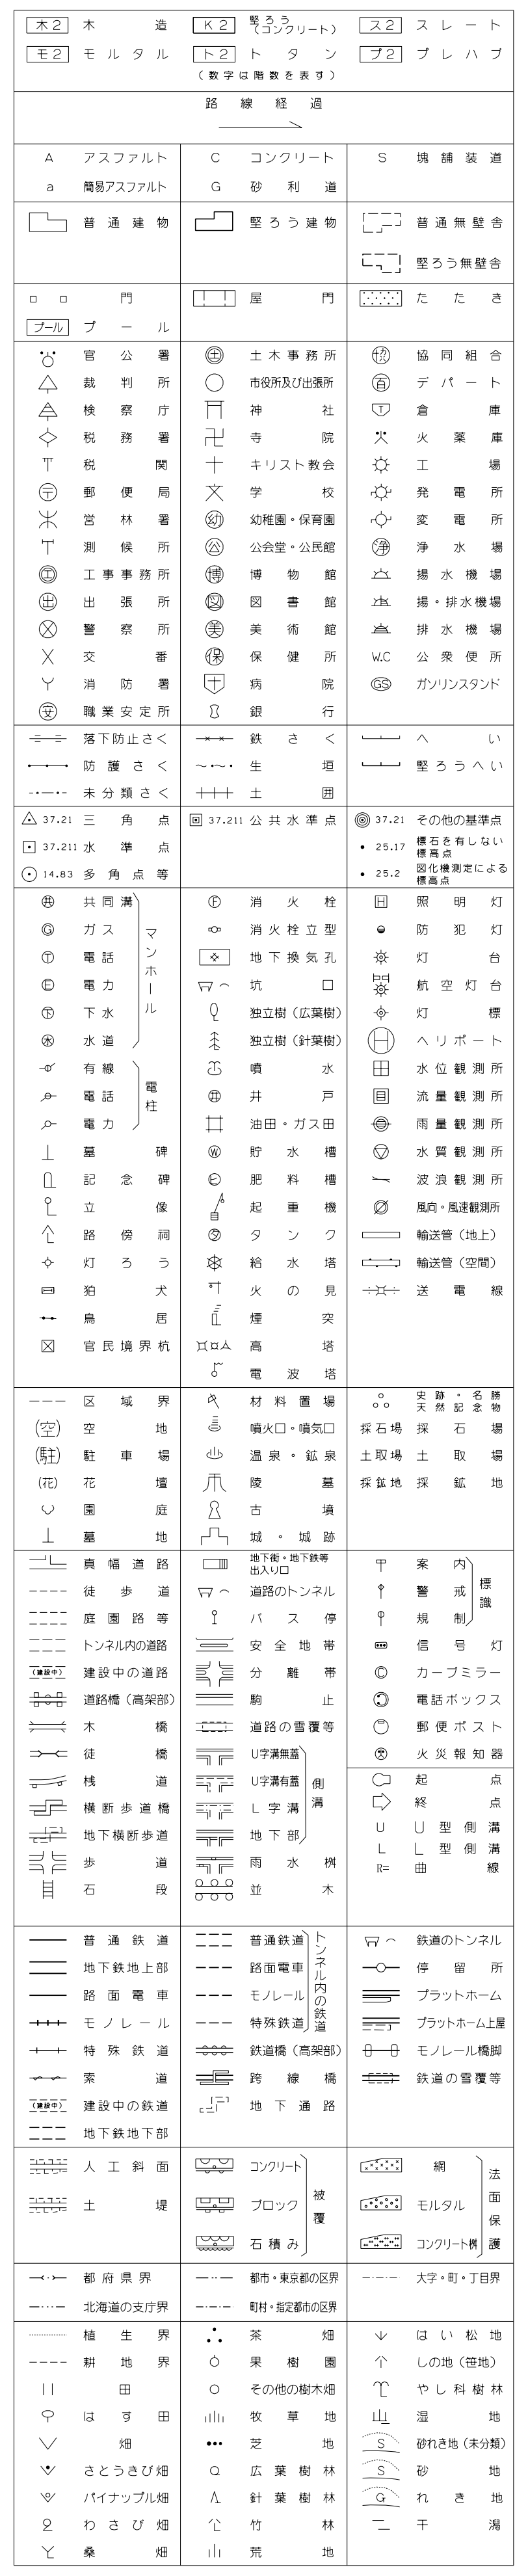

G-08

測 図	平成２２年 ３月	平成２２年 ３月２３日 調整
現 調	平成２２年 ３月	平成２４年 ３月３０日 調整
		平成２５年 ３月３１日 調整
		平成２９年 ３月３１日 調整
		平成３０年 ３月３１日 調整
		令和 ２年 ３月３１日 調整
		令和 ４年 ３月３１日 調整
		令和 ５年 ３月３１日 調整

座 標 系 第Ⅵ系
等高線間隔 １ｍ

1：500

0 10 20 30 40 50 100 (m)

計画機関 京 都 府 長 岡 京 市
作業機関 朝日航洋株式会社