


G-11


長岡京市道路台帳平面図

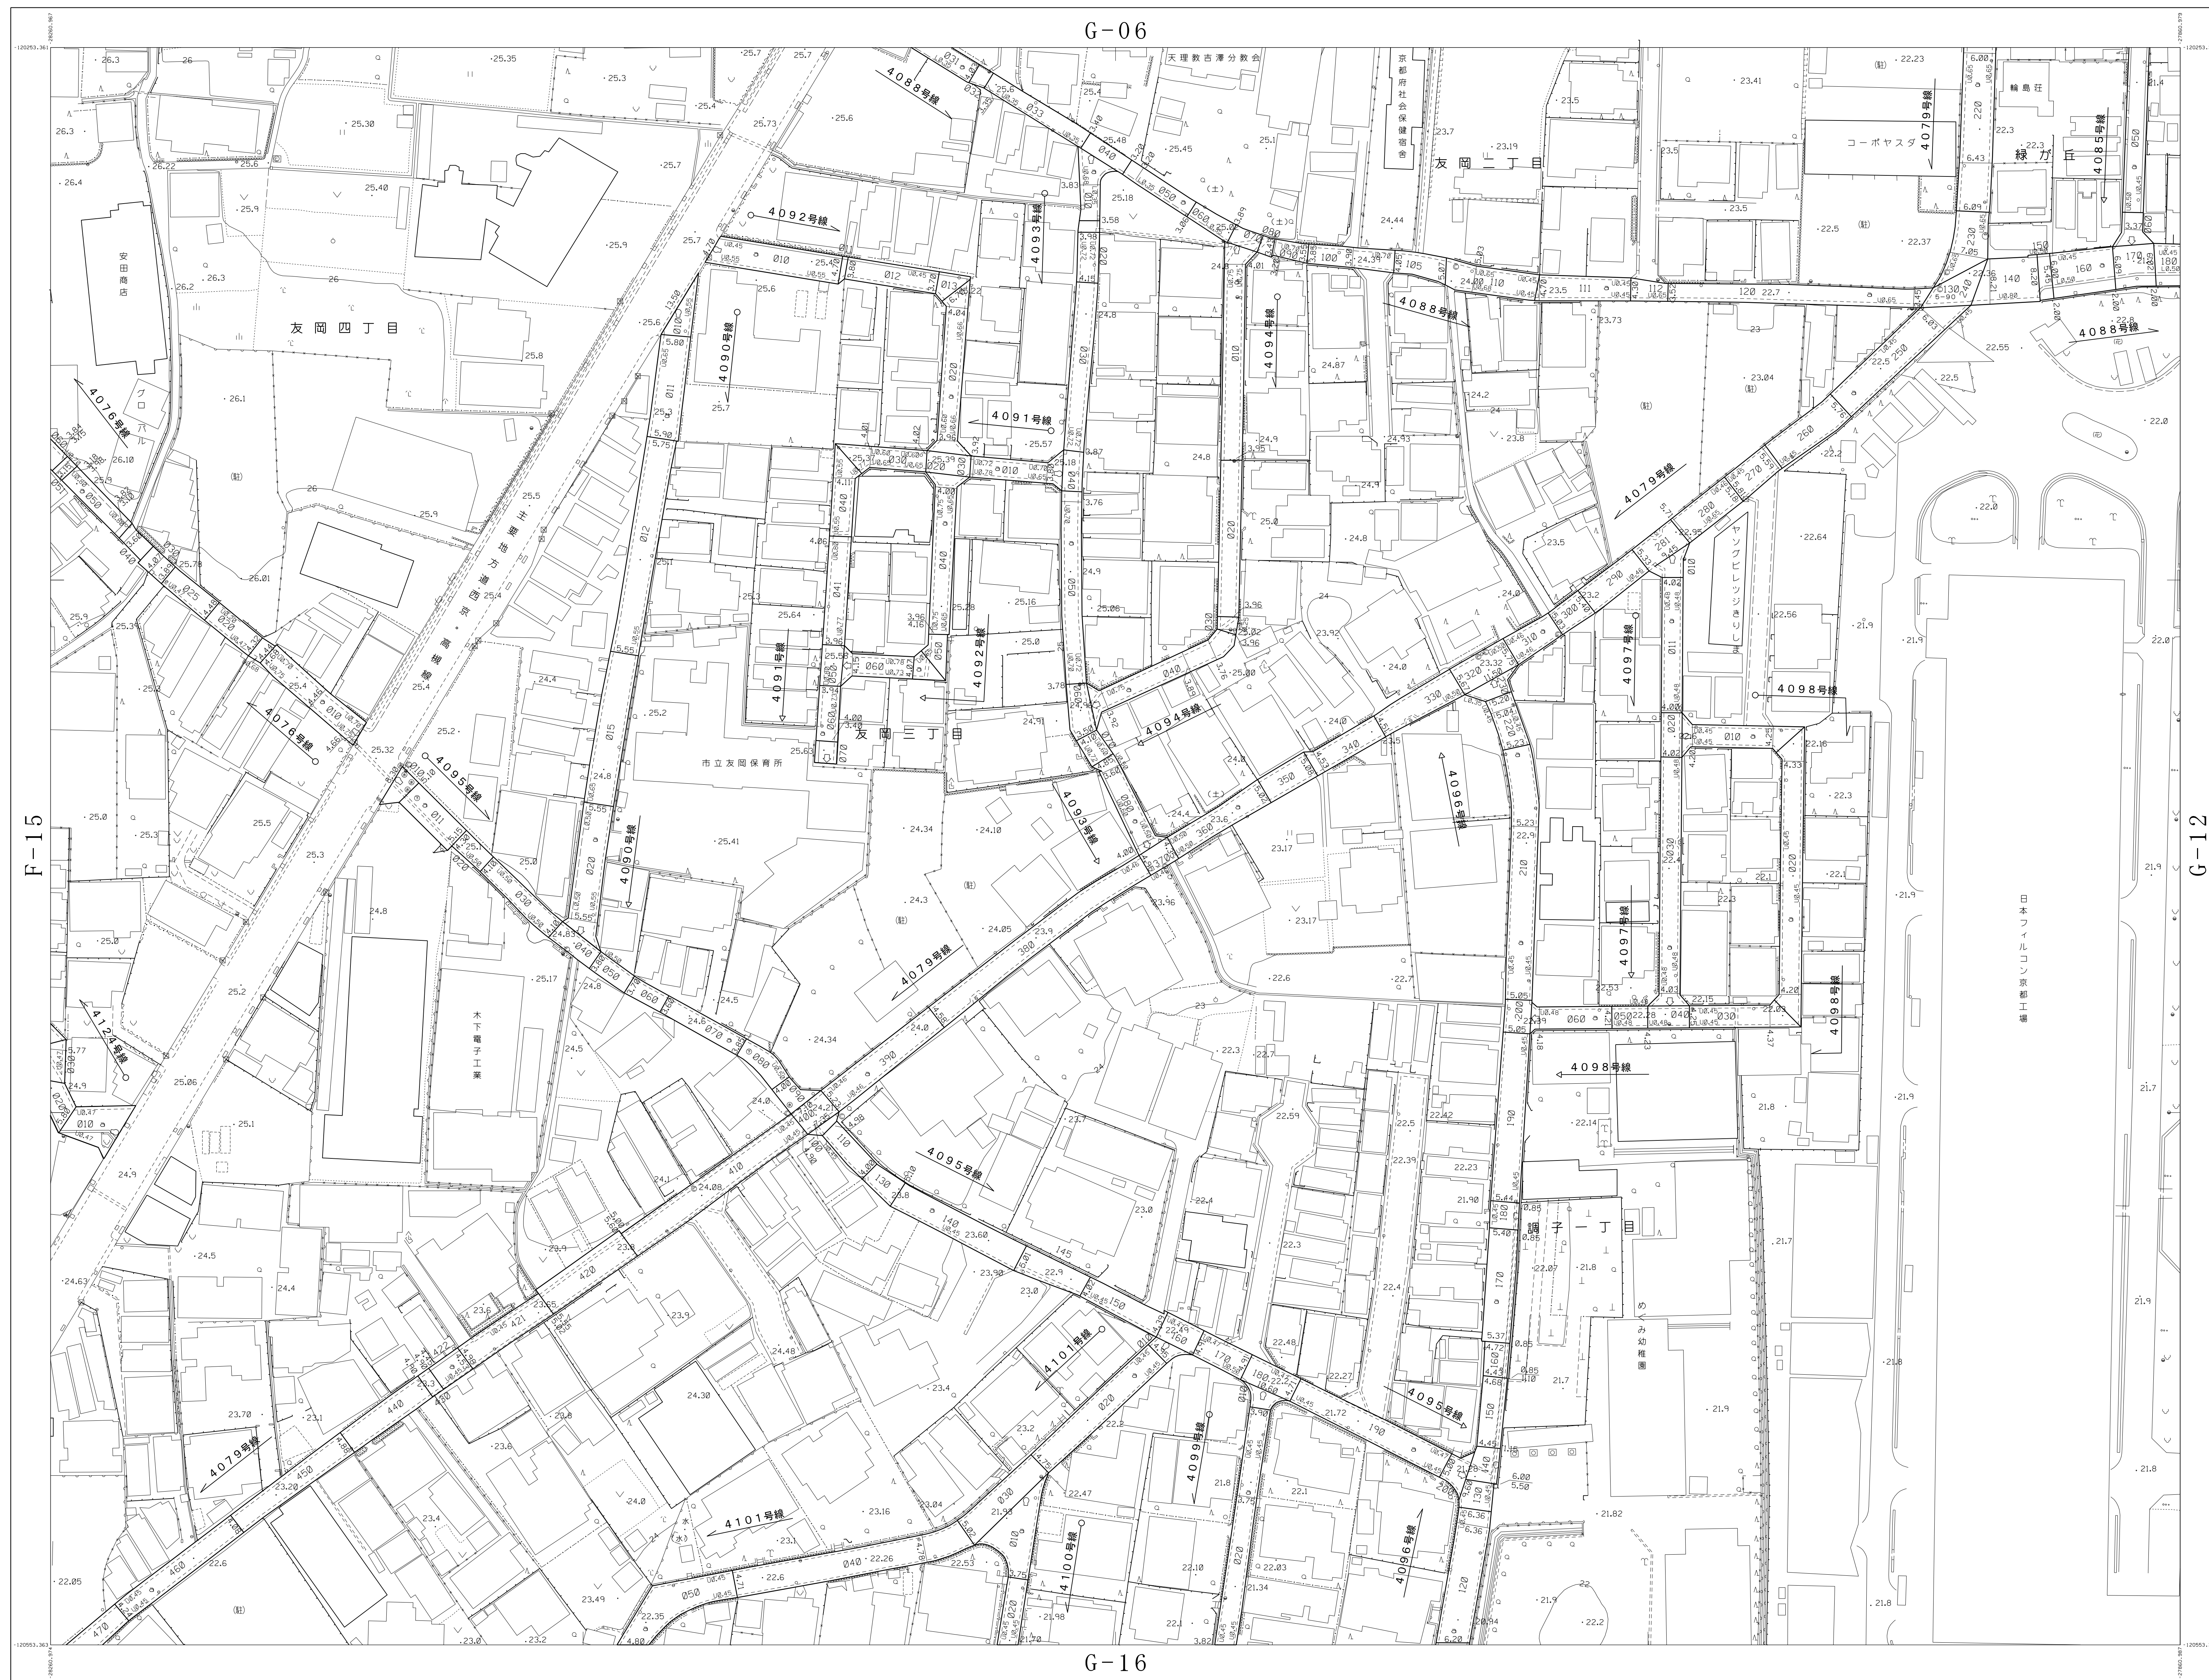

概観図

G-11

F-10	G-06	G-07
F-15	G-11	G-12
F-20	G-16	G-17

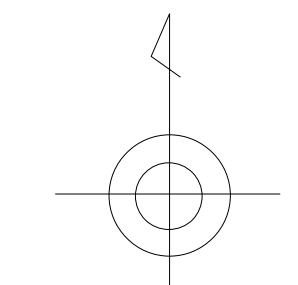

記号


(R) 木	(R) 緑	(R) スレート	(R) スレート
(R) エルメタル	(R) エルメタル	(R) フレハフ	(R) フレハフ
道路記号			
A アスファルト	C コツクワ	S 舗装済	
B 舗装済	G 踏切	T 踏切	

G-12

G-11

■	調査	平成22年 3月	平成22年 3月23日	調整
■	調査	平成22年 3月	平成22年 3月28日	調整
■	調査	平成27年 3月	平成27年 3月31日	調整
■	調査	平成28年 3月	平成28年 3月31日	調整
■	調査	平成29年 3月	平成29年 3月31日	調整
■	調査	平成30年 3月	平成30年 3月31日	調整
■	調査	平成31年 3月	平成31年 3月29日	調整

座標系 新JIS
等高線間隔 1m

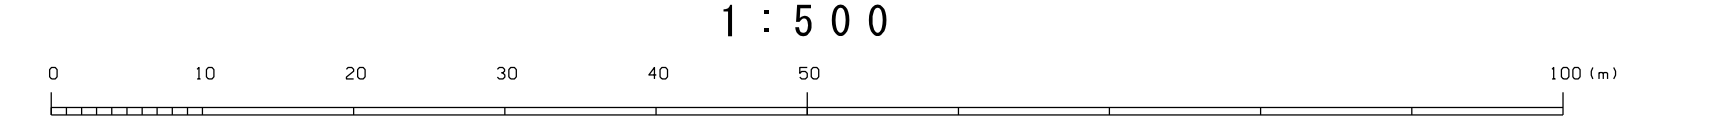

計画機関 京都府長岡京市
作業機関 朝日航洋株式会社