G-14

長岡京市道路台帳平面図

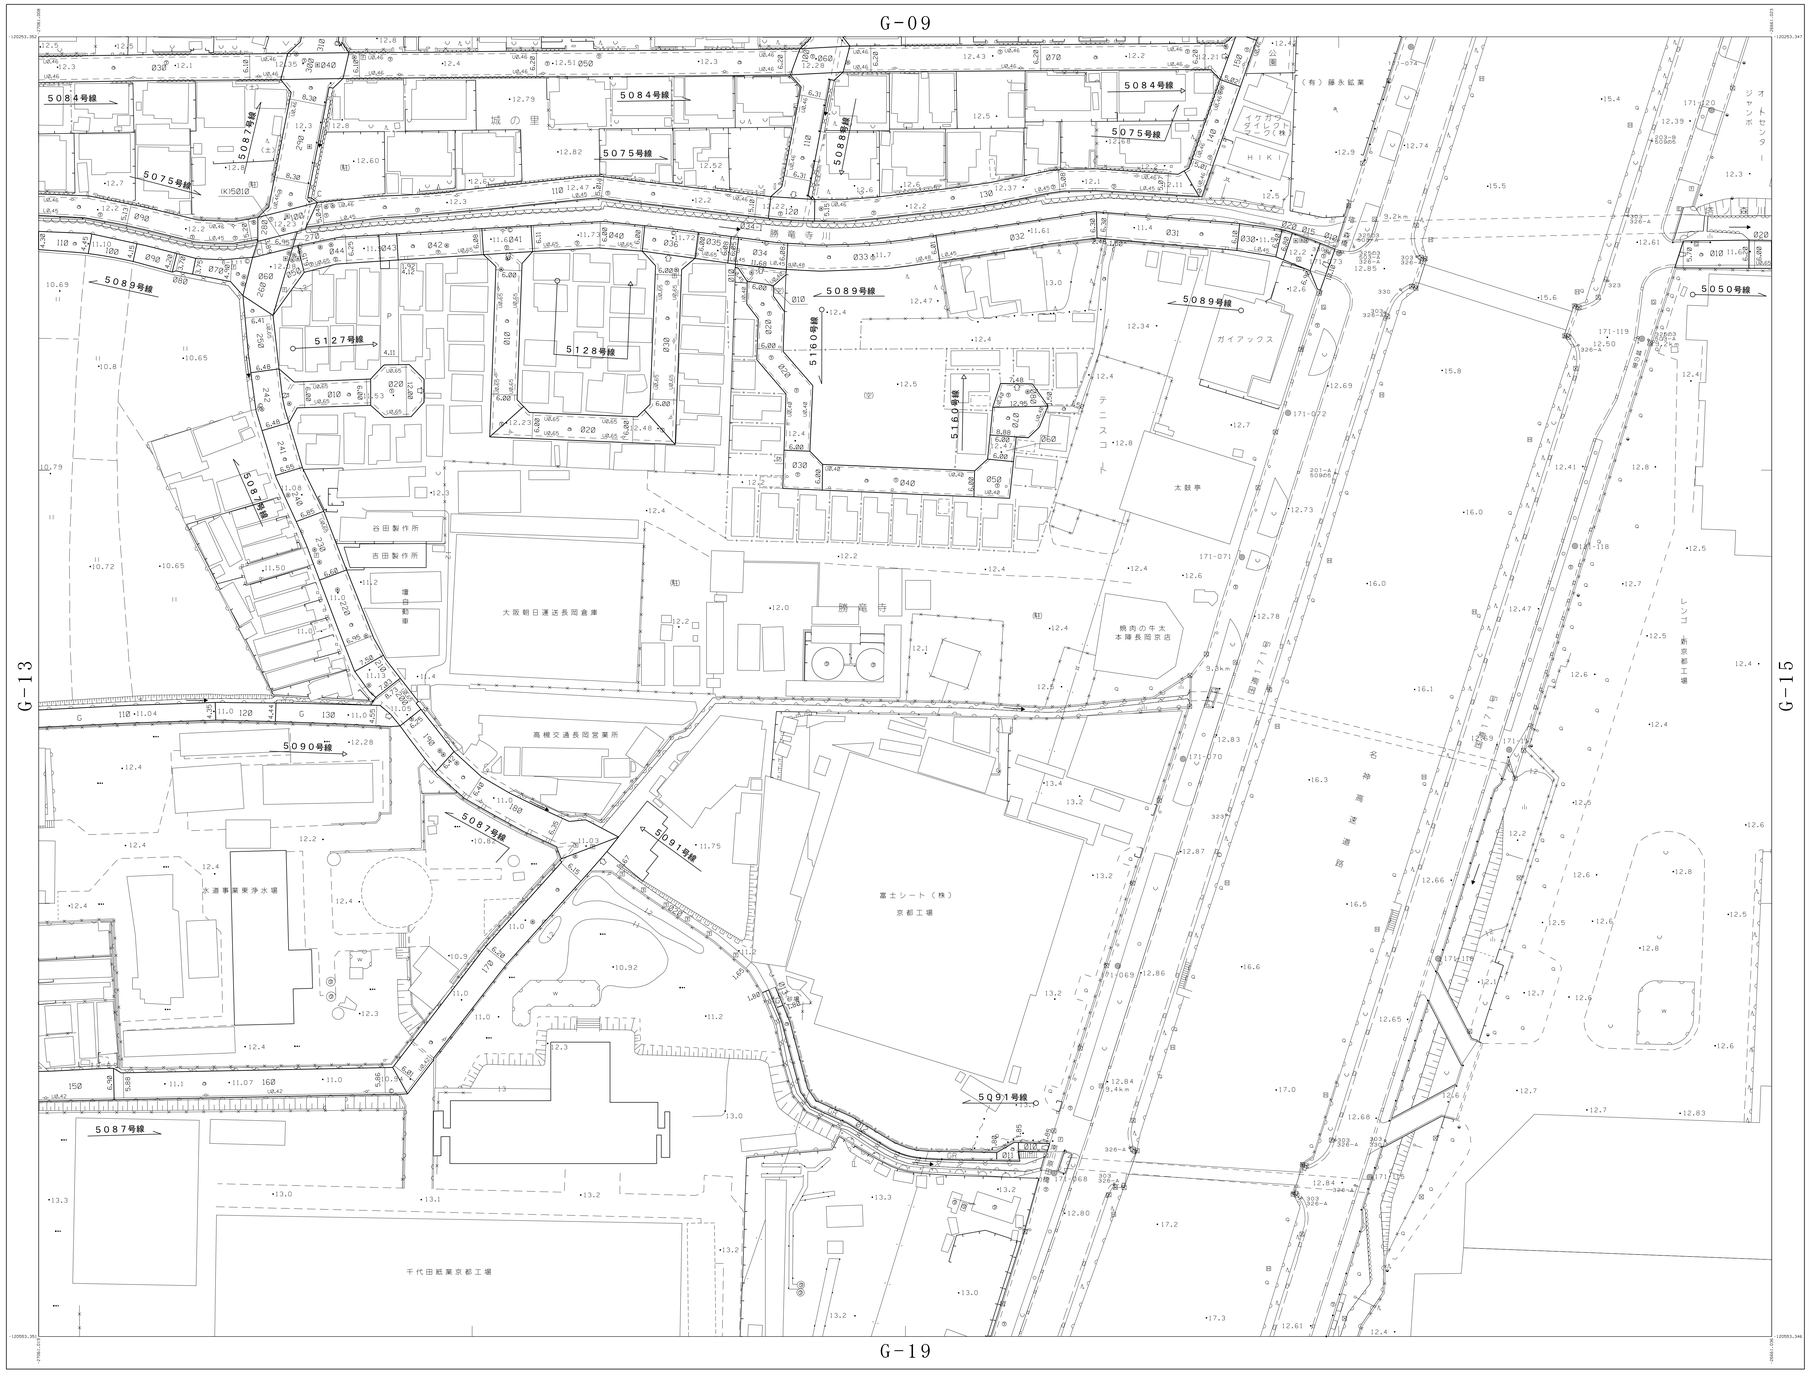

概見図

G-14

G-08	G-09	G-10
G-13	G-14	G-15
G-18	G-19	G-20

記号

水道	電気（ケーブル）	スレート
モルタル	トタン	プレハブ

（数字は階数を表す）

説明用語

A アスファルト	C コンクリート	S 鉄骨造
a 簡易アスファルト	G 切妻造	
普通建物	堅ろう建物	普通無壁舎
		堅ろう無壁舎
ロ 口 門	屋 門	たたき

官公庁	土木事務所	協同組合
裁判所	市役所及び出張所	デパート
検察庁	神社	倉庫
税務署	寺院	火薬庫
税関	キリスト教会	工場
郵便局	学校	発電所
営林署	幼稚園・保育園	変電所
測候所	公会堂・公民館	浄水場
工事事務所	博物館	排水機場
出張所	図書館	揚・排水機場
警察所	美術館	排水機場
交番	保健所	公害供給所
消防署	病院	ガソリンスタンド
職業安定所	銀行	

落下防止さく	鉄さく	へい
防護さく	生垣	竪ろうへい
高分岐さく	土塀	
三角点	公共水準点	その他の基準点
水準点		電柱番号（ないもの）
多角点等		電柱番号がこわれている

共同溝	消火栓	防犯灯
ガス	消火栓位置	街灯
電話	地下換気孔	航空灯台
電力	マンホール 口	灯標
下水	制水弁（広域管）	ヘリポート
水道	制水弁（計画管）	水位観測所
電話	電柱	消雪観測所
電力	井戸	雨量観測所
鉄塔	油田・ガス田	水質観測所
記念碑	貯水槽	波浪観測所
立像	給油機	風向・風速観測所
路側柱	タンク	輪送管（地上）
信号	給水塔	輪送管（立埋）
防火	火の見	送電線
掲示	煙突	
電波塔	高塔	
	電波塔	

区域界	材料置場	変電所・変圧所
空地	積み石・積み土	採石場
駐車場	道路・鉄道	土取場・土取場
花壇	河川	保安林・防砂林
運動場	古墳	
墓地	城・城跡	

鉄道・軌道路線	高速道路（ICなし）	交差点	横断歩道
地下鉄	道路のトンネル	信号	横断歩道橋
歩道橋	バス停	横断禁止	
鉄道下の道路	安全地帯	信号灯	
トンネルの道路	分離帯	カーブミラー	
道路橋（高架部）	柵	電話ボックス	
水路	道路の警戒等	郵便ポスト	
堤防	分岐線	火災報知器	
河川	分岐線（地下部）	柱	
橋梁・道路	地下部	柱	
地下構造物道路	地下部	柱	
合流	用水路	曲	
石段	用水路		

普通鉄道	普通鉄道	鉄道のトンネル	
地下鉄地上部	鉄道電車	停留所	
路面電車	モノレール	プラットホーム	
モノレール	特殊鉄道	プラットホーム上屋	
特殊鉄道	鉄道橋（高架部）	モノレール橋脚	
索道	跨線橋	鉄道の警戒等	
建設中の鉄道	地下通路		
地下鉄地下部			

人工斜面	コンクリート	崖	法面保護
土堤	ブロック	モルタル	
	石積み	コンクリート	
都道府県	都市・町村界の区界	大字・町・丁目界
北海道の支庁界	町・村の区域の区界	

植生界	茶畑	ゆ はい松地
新地界	果樹園	ゆ しの地（雑地）
田	その他の樹木畑	ゆ ひの木林地
畑	牧草地	山林地
樹	芝地	砂の流出（未分類）
さとうきび畑	広葉樹林	砂地
パイナップル畑	針葉樹林	石地
わさび畑	竹林	干潟
桑畑	荒地	

G-14

測図 平成２２年 ３月　平成２２年 ３月２３日 調整
現況 平成２２年 ３月　平成２５年 ３月３１日 調整
平成２９年 ３月３１日 調整
平成３０年 ３月３１日 調整

座標系 第Ⅵ系
等高線間隔 1m

1：500

0 10 20 30 40 50 100(m)

計画機関 京都府長岡京市
作業機関 朝日航洋株式会社