G-17

長岡京市道路台帳平面図

G-12

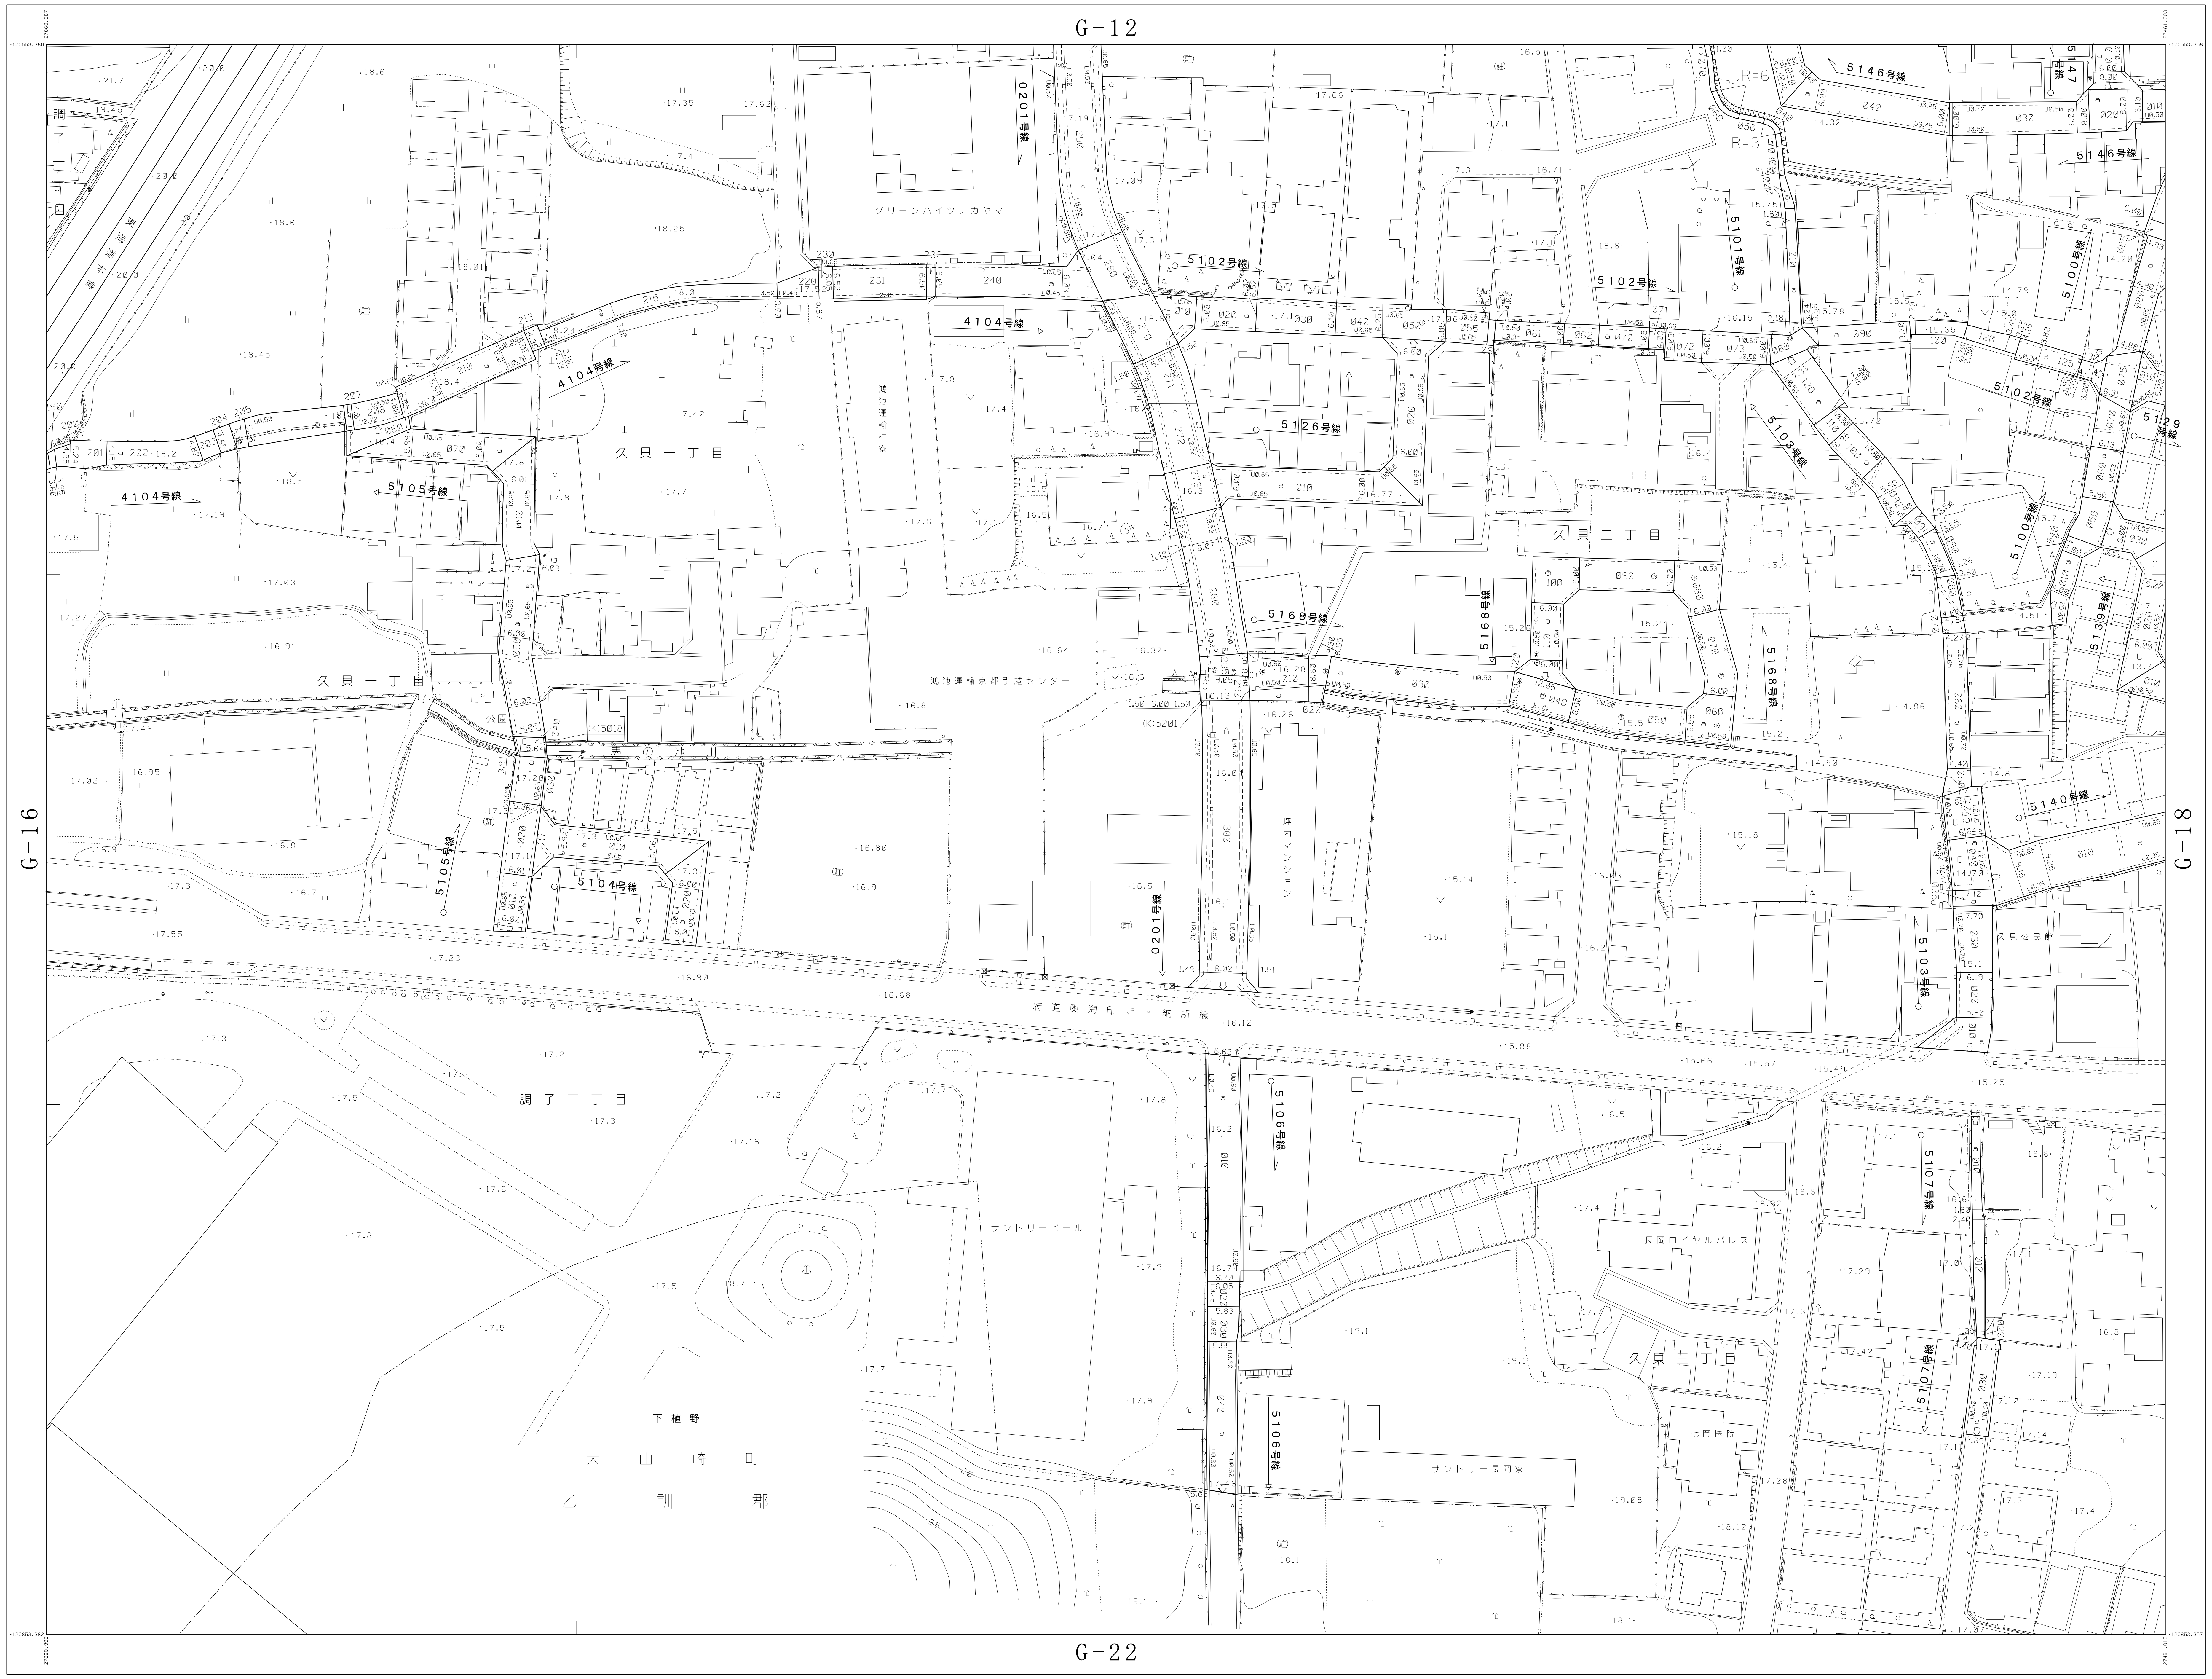
G-16
G-18
グリーンハイツナガヤマ
0201号線
4104号線
5102号線
5101号線
5146号線
5147号線
5100号線
5126号線
5129号線
5103号線
5105号線
5168号線
5139号線
5140号線
5104号線
5106号線
5107号線
久貝一丁目
久貝二丁目
久貝三丁目
調子一丁目
調子三丁目
淀池運輸社寮
淀池運輸京都引越センター
坪内マンション
府道奥海印寺・納所線
サントリービール
サントリー長岡寮
長岡ロイヤルパレス
久貝公民館
七瀬医院
下植野
大山崎町
乙訓郡
KI5018
KI5201
R=6
R=3

G-22

測　図	平成２２年　３月	平成２２年　３月２３日　調整
現　調	平成２２年　３月	平成２３年　３月２８日　調整
		平成２４年　３月３０日　調整
		平成３１年　３月２９日　調整
		令和　４年　３月３１日　調整

座　標　系　　第Ⅵ系
等高線間隔　　１ｍ

1：500

0　10　20　30　40　50　100（m）

計画機関　京都府長岡京市
作業機関　朝日航洋株式会社

概　見　図

G-17

G-11	G-12	G-13
G-16	G-17	G-18
G-21	G-22	G-23

記　号

G-17