I-20

長 岡 京 市 道 路 台 帳 平 面 図

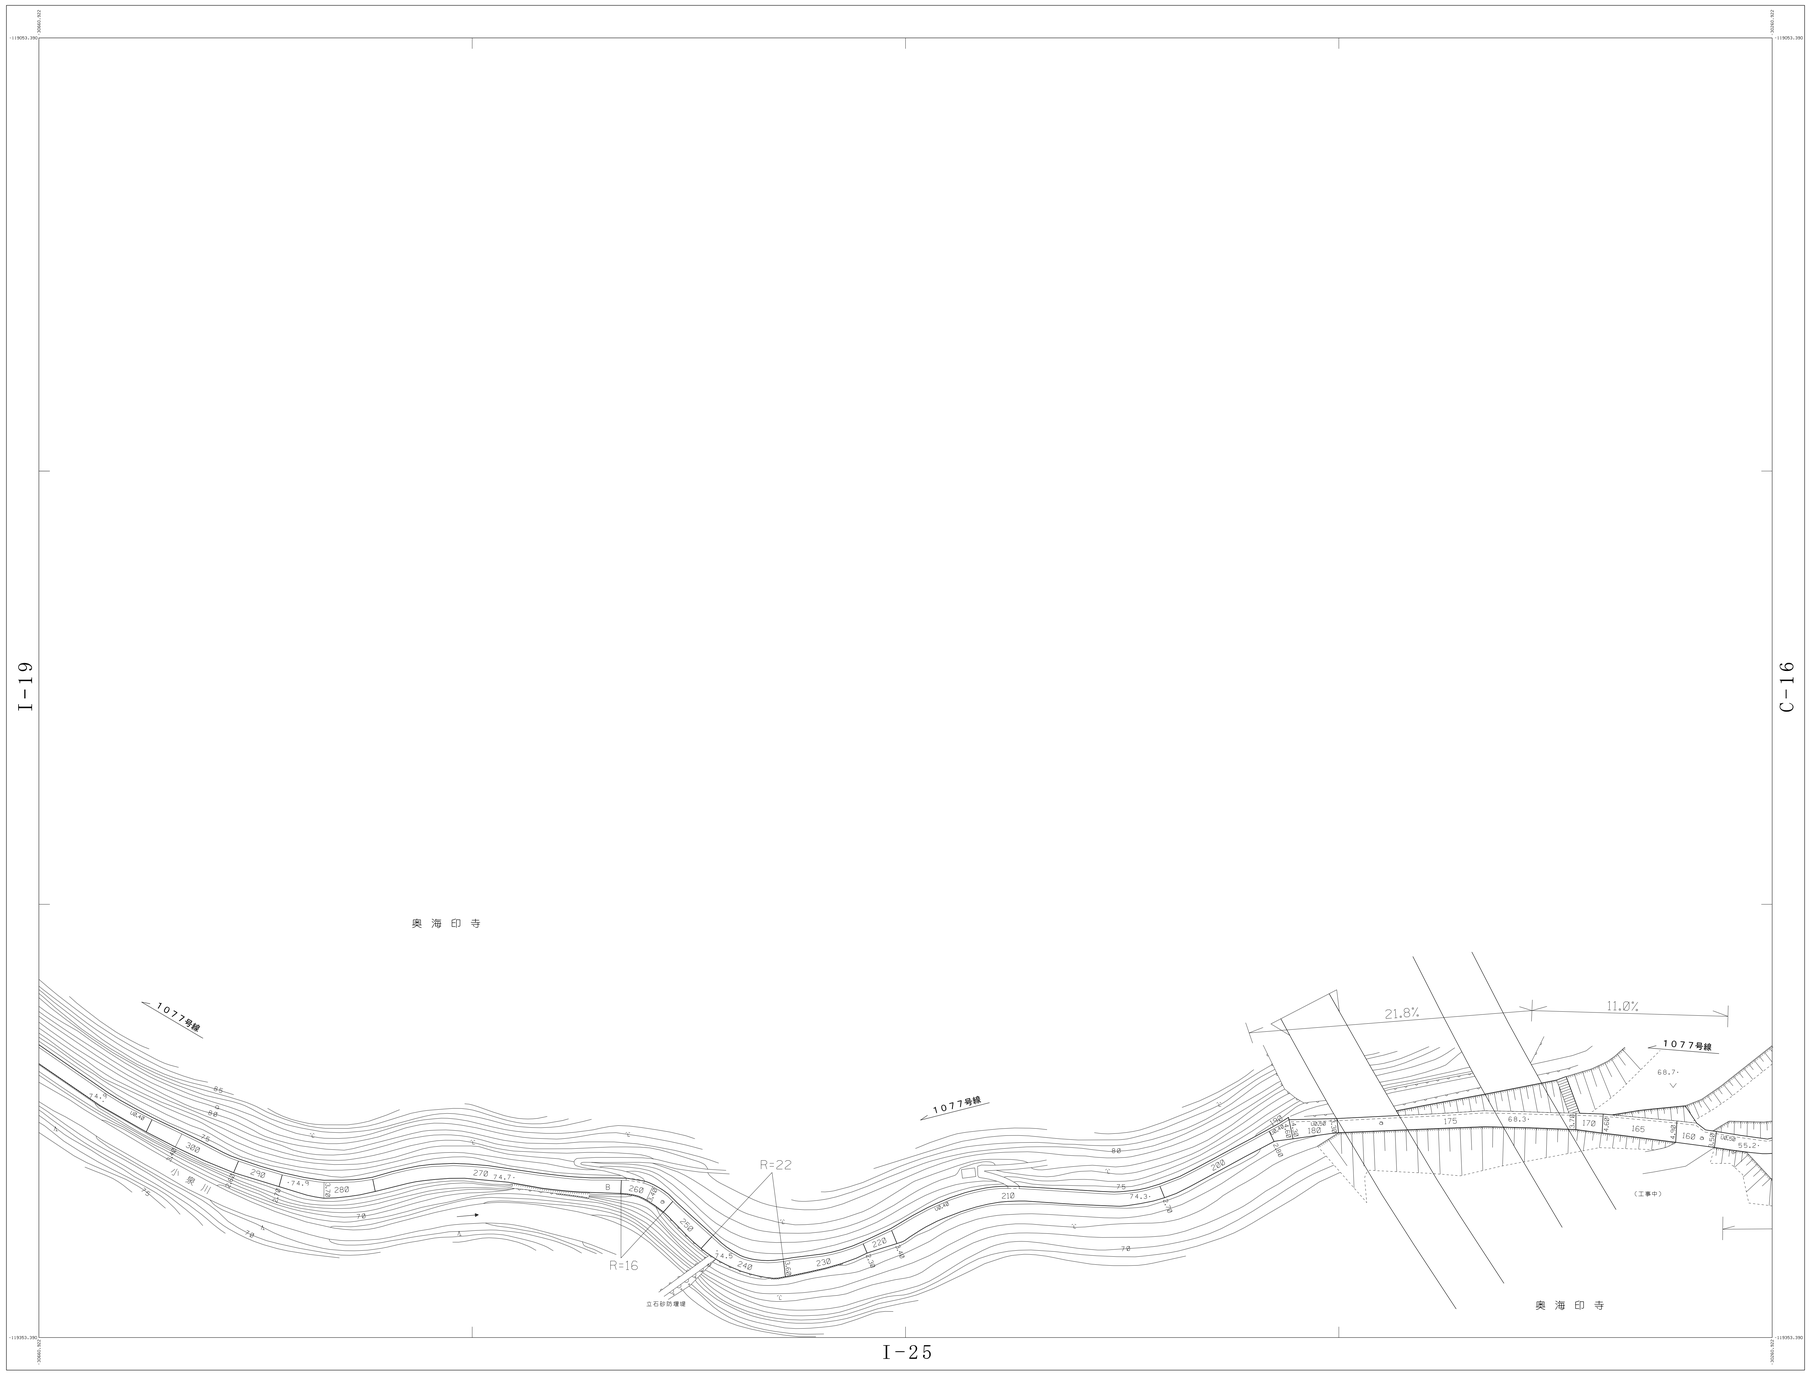

概 見 図

I-20

		C-11
I-19	I-20	C-16
	I-25	C-21

記 号

木 造	鉄 骨	スレート
モルタル	トタン（亜鉛メッキ鋼板）	プレハブ
道 路 境		
A アスファルト a 簡易アスファルト	C コンクリート G 砂 利 道	S 鉄 筋 鉄 道
普 通 建 物	堅 ろ う 建 物	普通網壁台 / 堅ろう網壁台
0 0 門	屋 門	たたき
プール		
官 公 署	土木事務所	協 同 組 合
裁 判 所	市役所及び出張所	デパート
地 方 庁	神 社	銀 行
税 務 署	寺 院	火 薬 庫
税 関	キリスト教会	工 場
郵 便 局	学 校	発 電 所
警 察 署	幼稚園・保育園	変 電 所
警 察 所	公会堂・公民館	浄 水 場
工事事務所	博 物 館	排 水 機 場
出 張 所	図 書 館	排・揚水機場
駐 在 所	市 役 所	汚 水 処 理 場
交 番	保 健 所	WC 公 衆 便 所
消 防 署	病 院	ガソリンスタンド
臨時安定所	銀 行	
地下道さく	柵 さ く	へ い
防 護 さ く	生 垣	堅ろうへい
木 柵 さ く	土 囲	
三 角 点	公 共 水 準 点	その他の基準点 / 点名を与えない標石 / 図根測量による標高点
水 準 点		
多 角 点		
共同溝 / ケーブル 電 話 / 電 力 / 照 明	消 火 栓 / 消火用立型 / 地下換気孔 / 弁 / 消火用角型 / 地下消火栓 / 街灯（正面型） / 街灯（斜面型） / 橋 / 井 戸 / 油田・ガス田 / 貯 水 槽 / 肥 料 槽 / 起 重 機 / クレーン / 給 水 塔 / 火 の 見 / 煙 突 / 電 波 塔	照 明 灯 / 防 犯 灯 / 信 号 灯 / 航 空 灯 台 / 灯 標 / ヘリポート / 水位観測所 / 流量観測所 / 雨量観測所 / 水質観測所 / 波浪観測所 / 高圧・鉄塔開閉所 / 電話管（地上） / 電話管（空間） / 送 電 線
区 域 界 / 官 地 / 私 有 地 / 花 壇 / 園 地 / 墓 地	丸 材 置 場 / 積木(ブロック)置場 / 露 天 商 / 屋 台 / 広 場 / 城 / 城 跡	変電所(地上)・変電室(地下) / 変圧塔 / 鉄 塔 / 記 念 碑 / 立 石 / 記 念 物 / 保 安 林 / 採 石 場 / 土 取 場 / 採 鉱 地
舗 装 道 路 / 砂 利 道 / 簡 易 舗 装 / トンネルの表記 / 建設中の道路 / 連絡橋（高架部） / 木 橋 / 鉄 橋 / 橋 道 / 横 断 歩 道 橋 / 地下横断歩道 / 参 道 / 石 段	地下鉄・地下商店街 / 連絡のトンネル / バ ス 停 / 安 全 地 帯 / 分 離 帯 / 駒 止 / 道路の立体区間 / 小字界線 / 大字界線 / 市町村界 / L 字 溝 / 地 下 街 / 雨 水 桝 / 甘 水	市 界 / 町 界 / 村 界 / 境 界 杭 / 標 柱 / 境 界 杭 / 信 号 灯 / カーブミラー / 電話ボックス / 郵便ポスト / 火災報知器 / 起 点 / 終 点 / U 型 側 溝 / L 型 側 溝 / 暗 渠
普 通 鉄 道 / 地下鉄地上部 / 路 面 電 車 / モノレール / 特 殊 鉄 道 / 常 盤 / 建設中の鉄道 / 地下鉄地下部	普通鉄道 / 路面電車 / モノレール / 特殊鉄道 / 鉄道橋（高架部） / 跨 線 橋 / 地 下 道 / 雨 水 桝 / 甘 水	トンネル 鉄道 / 鉄道のトンネル / 停 留 所 / プラットホーム / プラットホーム上屋 / モノレール橋脚 / 鉄道の立体区間
人 工 斜 面 / 土 堤	コンクリート / ブロック / 石 積 み / 擁壁	柵 / モルタル / コンクリート吹付 / 土留・保護
都 府 県 界 / 北海道の支庁界	都市・東京都の区界 / 町村・政令都市の区界	大字・町・丁目界
堆 肥 界 / 耕 地 界 / 田 / は 干 田 / 畑 / さとうきび畑 / パイナップル畑 / わさび畑 / 桑 畑	芝 地 / 果 樹 園 / その他の樹木畑 / 牧 草 地 / 芝 地 / 広 葉 樹 林 / 針 葉 樹 林 / 竹 林 / 荒 地	はい松地 / しの地（笹地） / やし科樹林 / 山 道 / 砂利走路（未分類） / 砂 地 / れ き 地 / 干 潟

I-20

測 図 平成２２年 ３月　平成２２年 ３月２３日 調整
現 調 平成２２年 ３月

座 標 系 第Ⅵ系
等高線間隔 1 m

1 : 500

0 10 20 30 40 50 100 (m)

計画機関 京都府長岡京市
作業機関 朝日航洋株式会社