J-01

長岡京市道路台帳平面図

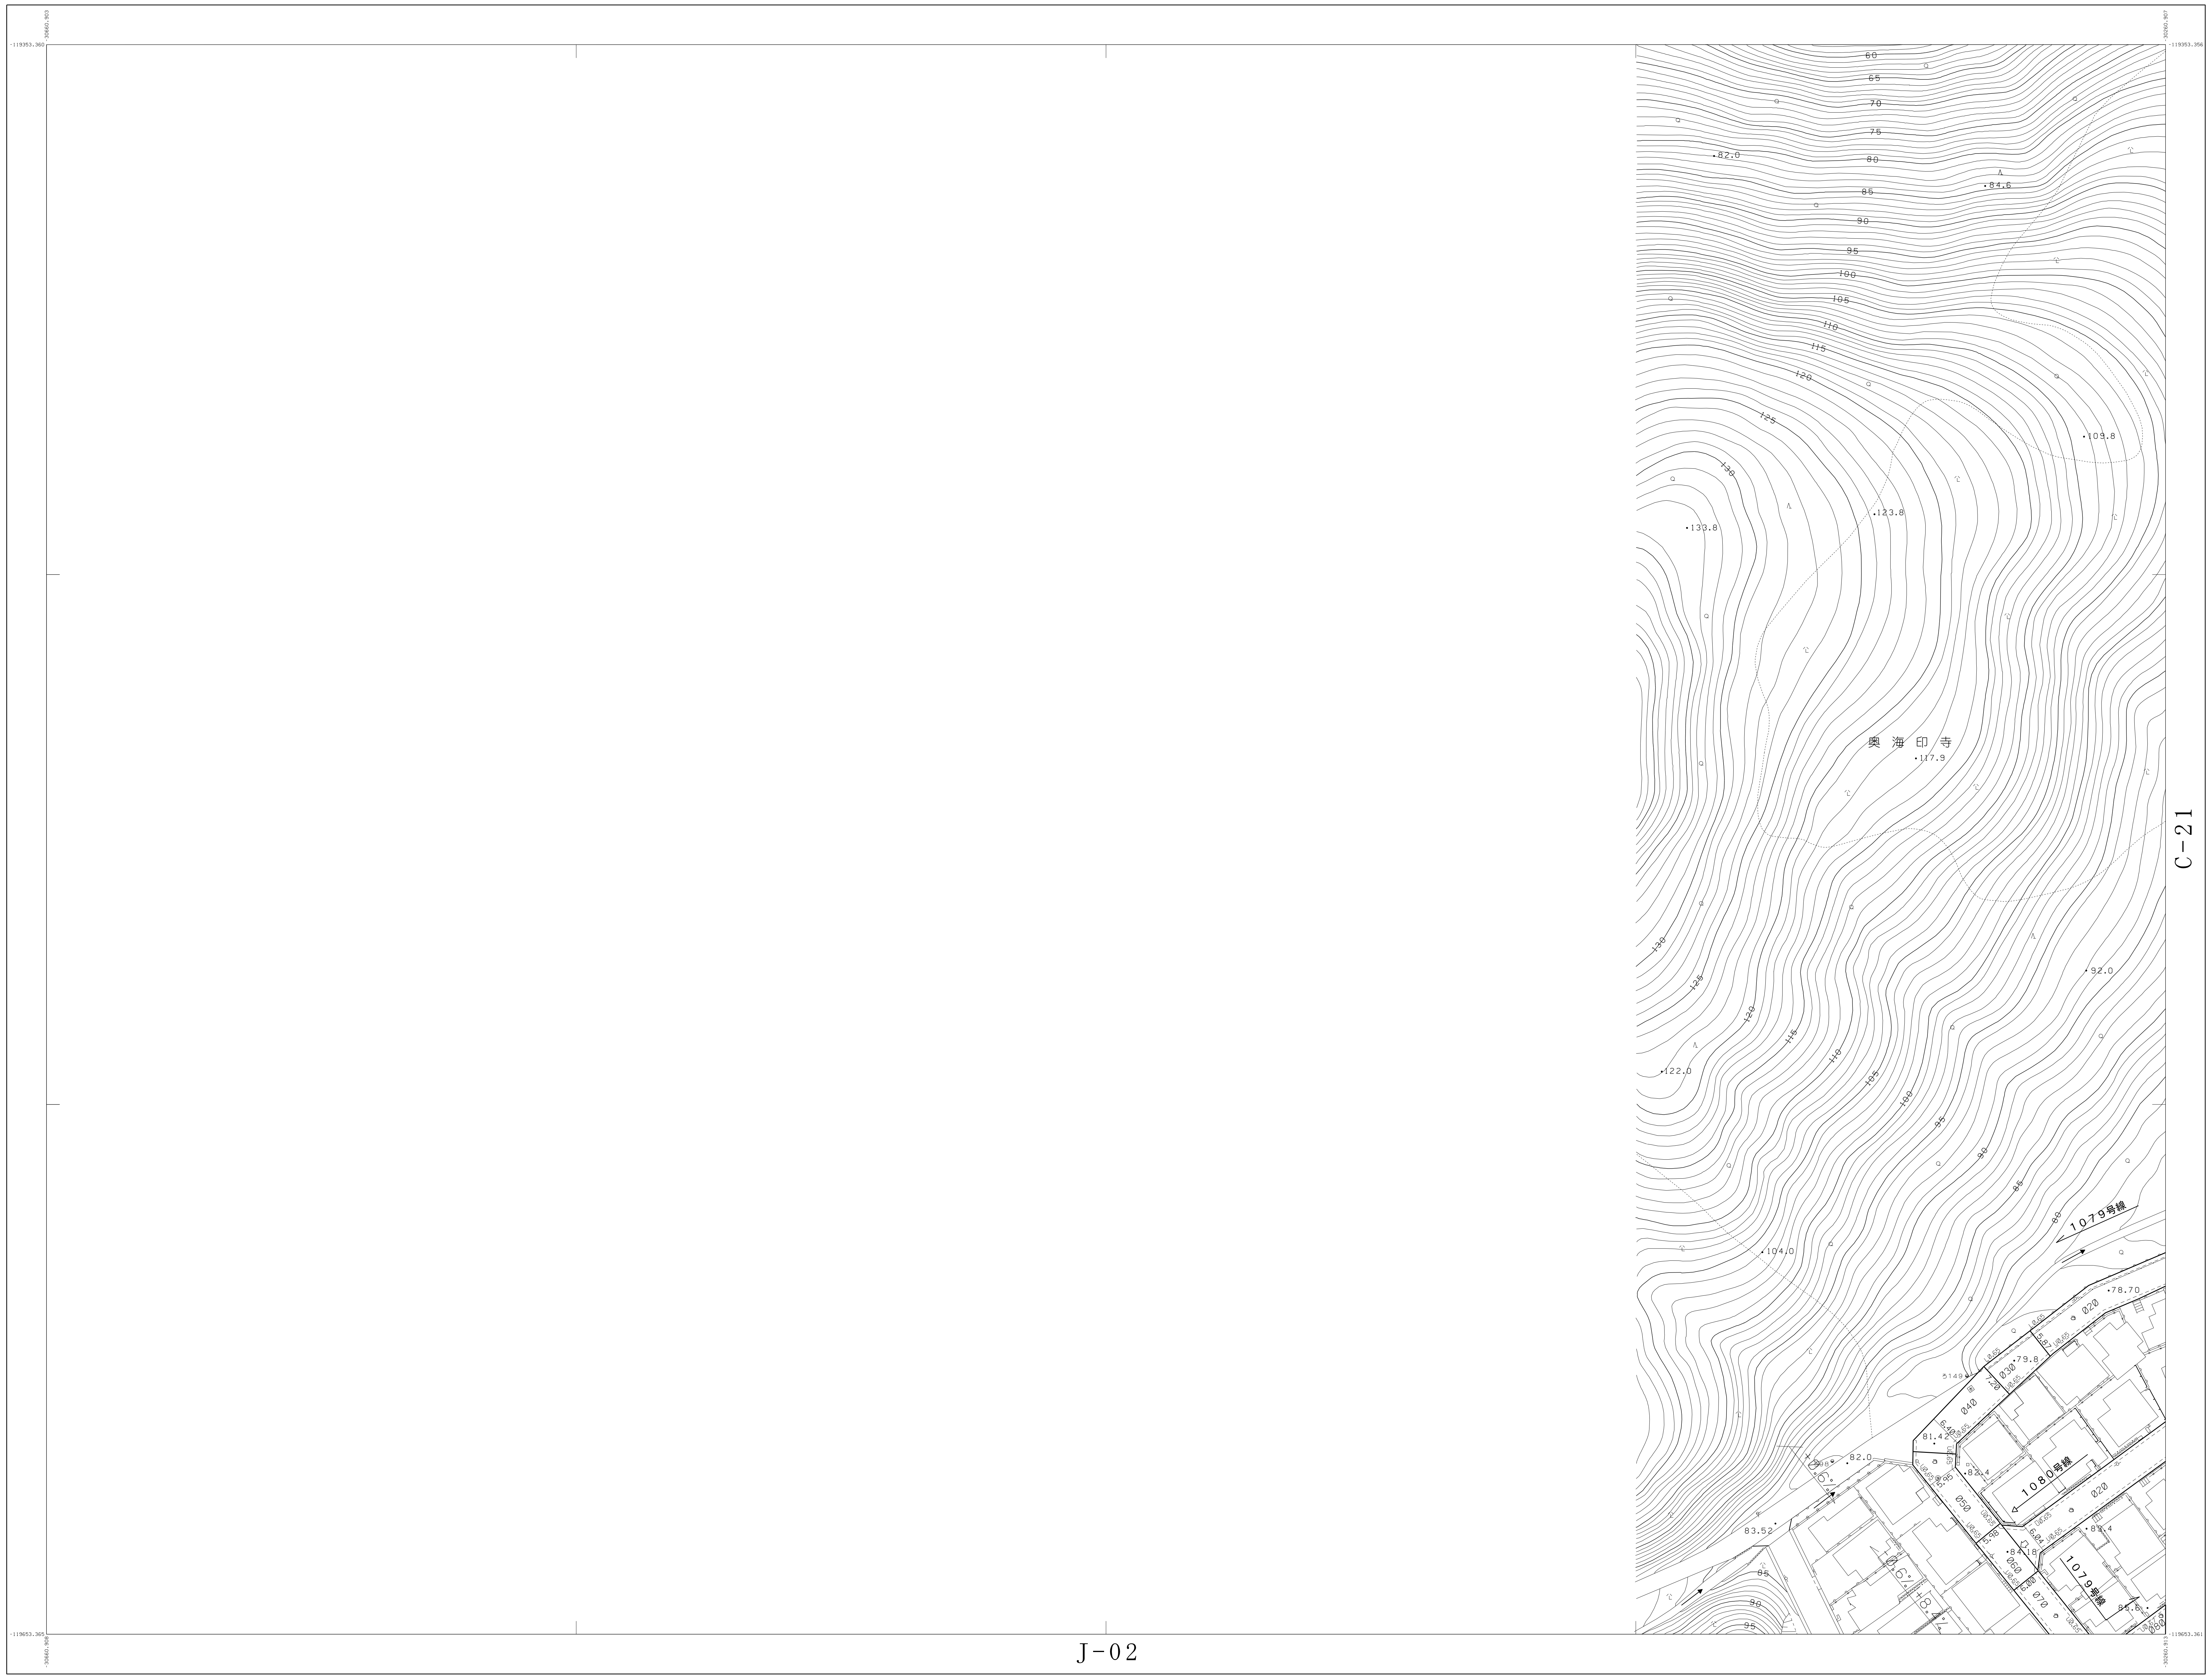
C-21
J-02
奥海印寺
1079号線
1080号線
-119353.356
-30260.907
-119653.365
-119653.361
60
65
70
75
80
85
90
95
100
105
110
115
120
125
130
82.0
84.6
109.8
123.8
133.8
117.9
92.0
122.0
104.0
78.70
79.8
81.4
82.0
83.52
85.6

概　見　図

J-01

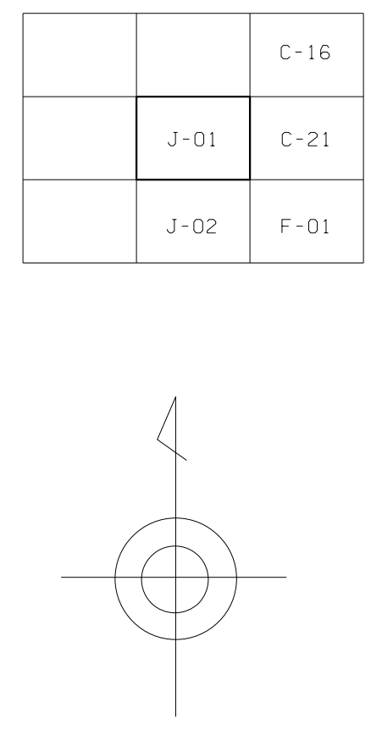
C-16
J-01
C-21
J-02
F-01

記　号

J-01

測　図　平成２２年　３月　　平成２２年　３月２３日 調整
現　調　平成２２年　３月

座　標　系　　第Ⅵ系
等高線間隔　　１ｍ

1：500

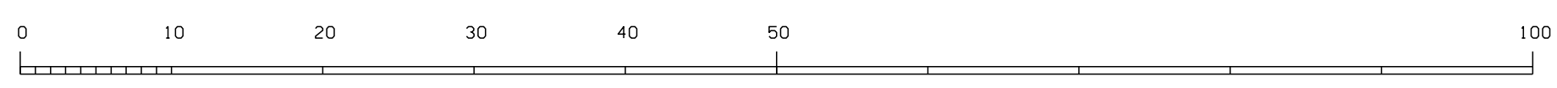
0
10
20
30
40
50
100 (m)

計画機関　京都府長岡京市
作業機関　朝日航洋株式会社