J-13

長 岡 京 市 道 路 台 帳 平 面 図

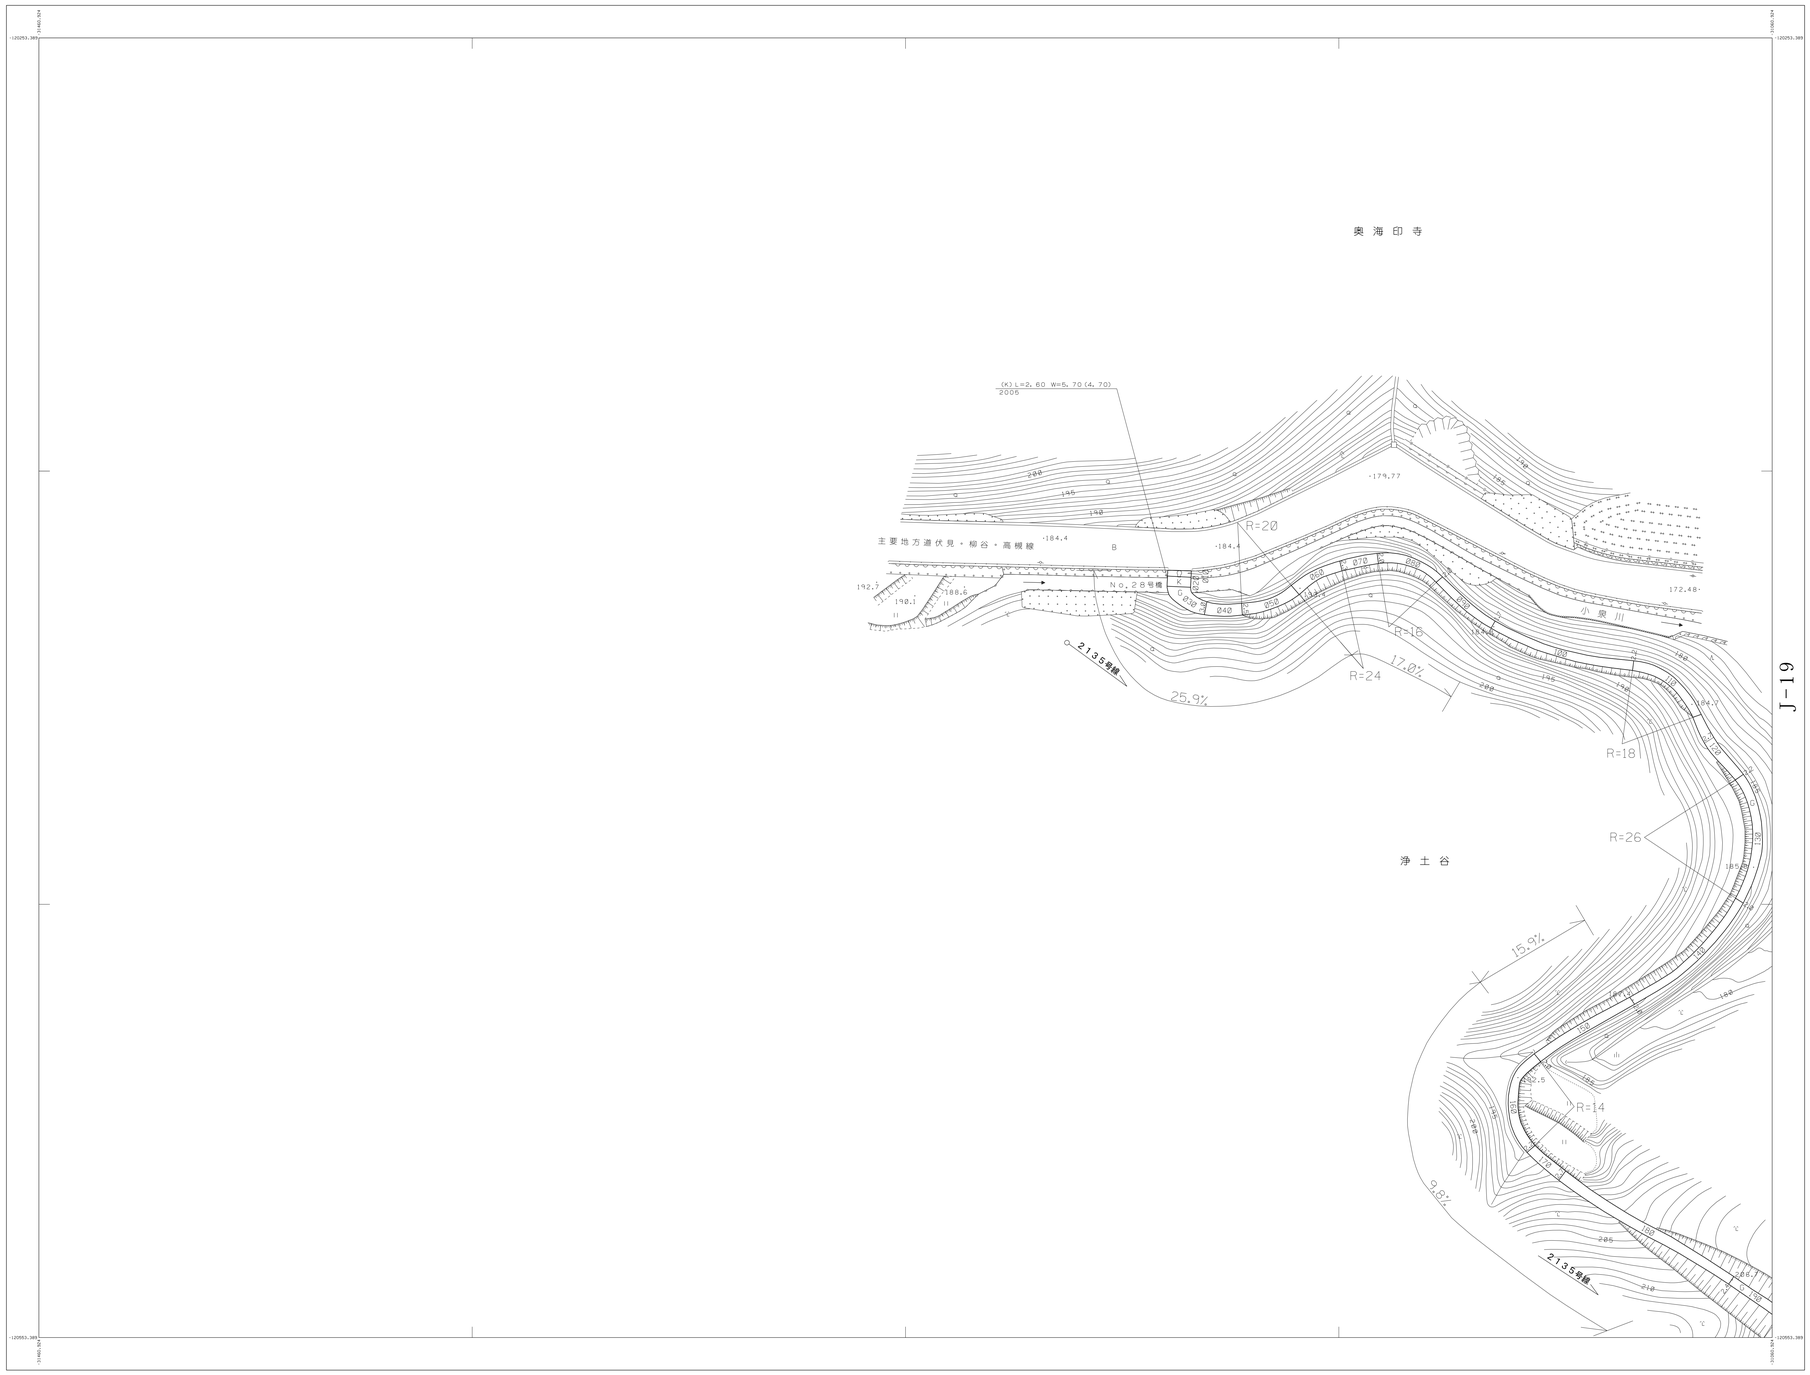

概 見 図

J-13

	J-13	J-14
J-17		J-19

記 号

木 造	RC 鉄筋コンクリート	ST スレート
ML モルタル	TL トタン	PT ブレハブ
（数字は階数を表す）		
道 路 境 界		
A アスファルト	C コンクリート	S 鉄 鋼 舗 道
a 種別アスファルト	G 砂 利 道	
普 通 建 物	堅ろう建物	普通鉄筋舗
		堅ろう鉄筋舗
O O 門	塀 門	た た さ
プール		
官 公 署	土木事務所	協 同 組 合
裁 判 所	市役所及び出張所	デパート
地 方 庁	神 社	銀 行
税 務 署	寺 院	火 薬 庫
税 関	キリスト教会	工 場
郵 便 局	学 校	発 電 所
営 林 署	幼稚園・保育園	変 電 所
営 林 所	公会堂・公民館	浄 水 場
工事事務所	博 物 館	排 水 機 場
出 張 所	図 書 館	揚・排水機場
警 察 所	美 術 館	排 水 機 場
交 番	病 院	公 害 防 所
消 防 署	銀 行	ガソリンスタンド
職業安定所		
地下歩道さく	鉄 さ く	へ い
防 護 さ く	生 垣	堅ろうへい
未分類さく	土 塀	
三 角 点	公共事業点	その他の基準点
水 準 点		基準点をもとめる標点
多角点等		図化標定点をもとめる標点
共同溝	消 火 栓	照 明 灯
ガス	消火栓位置	防 犯 灯
電 話	地下換気孔	灯 台
電 力	マンホール 汽 口	航 空 灯 台
下 水	独立柱（広域幅）	灯 標
水 道	独立柱（狭域幅）	ヘリポート
有 線	電 柱	井 水	水位観測所
電 話	油田・ガス田	流量観測所
電 力	貯 水 槽	雨量観測所
鉄 塔	給 油 所	水質観測所
記 念 碑	肥 料 槽	風向・風速観測所
立 像	起 重 機	輪荷重（独立）
防 雪 網	ラ ン プ	輪荷重（双発）
灯 ろ う	給 水 塔	送 電 線
給 油	水 の 底	
角 岩	煙 突	
官 民 境 界 杭	高 塔	
	変 電 塔	
区 域 界	材 料 置 場	変電所・配電所
堤 防	橋	採 石 場
駐 車 場	橋台・橋脚	土 取 場
古 墳	建築・組	砂 金 採 取 地
園 地	塔	
運 動 場	古 墳	
競 輪 競 技	城・城 跡	
徒 歩 道	地下鉄（工事中含む）	内
自 転 車 道	道路のトンネル	標
トンネルの通路	バ ス 停	識
建設中の鉄道	安 全 地 帯	信 号 灯
道路橋（高架部）	分 離 帯	カーブミラー
木 橋	駒 止	電話ボックス
信 号	道路の警護等	郵便ポスト
踏 切	小学校敷地	火 災 報 知 器
横断歩道橋	小学校敷地	起 点
地下横断歩道	L字溝	終 点
水 路	地下部	U字型側溝
石 段	雨 水 桝	L字型側溝
	井 水	他
普通鉄道	普通鉄道	トンネルの通路	鉄道のトンネル
地下鉄他上部	路面電車		停 留 所
路面電車	モノレール		プラットホーム
モノレール	特殊鉄道		プラットホーム屋
特殊鉄道	鉄道橋（高架部）		モノレール橋脚
架 道	跨 線 橋		鉄道の警護等
建設中の鉄道	地下通路		
地下鉄地下部			
人工斜面	コンクリート	被覆	法面保護
土 堤	ブロック		モルタル
	石 積 み		コンクリート吹
都府県界	都市・東京都の区界		大字・町・丁目界
北海道の支庁界	町村・指定都市の区界		
境 界 界	果 樹 園		はい松地
耕 地 界	桑 畑		しの笹（笹地）
田	その他の樹木畑		やし科樹林
はぜ掛	竹 林		山 岳 地
堤	芝 地		砂利走路（未舗装）
さとうきび畑	広 葉 樹 林		砂 地
パイナップル畑	針 葉 樹 林		れ き 地
わさび畑	竹 林		干 潟
桑 畑	荒 地		

J-13

測 図 平成２２年 ３月　平成２２年 ３月２３日 調整
現 調 平成２２年 ３月

座 標 系 第Ⅵ系
等高線間隔 1 m

1：500

0 10 20 30 40 50 100(m)

計画機関 京都府長岡京市
作業機関 朝日航洋株式会社