J-23

長 岡 京 市 道 路 台 帳 平 面 図

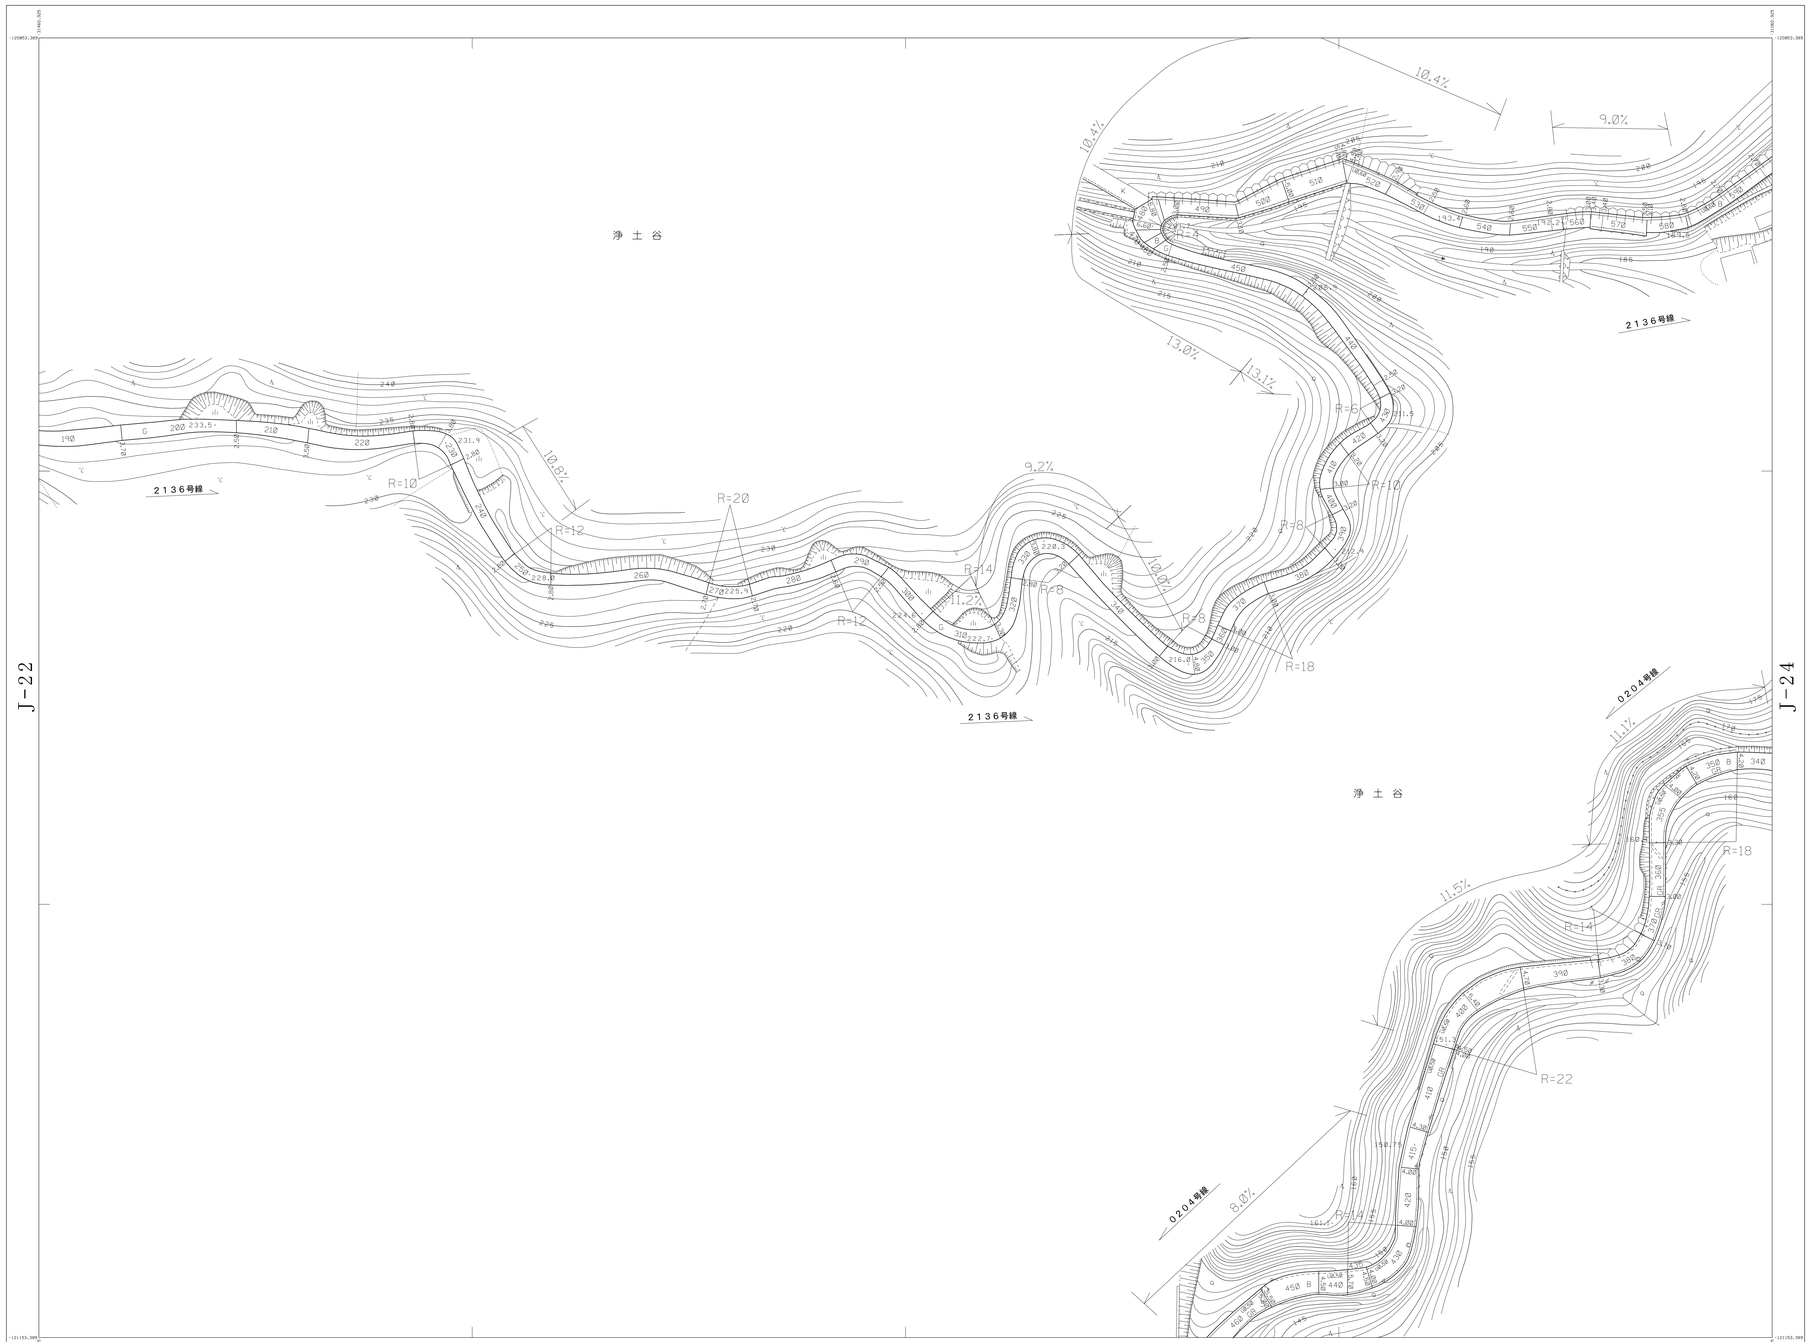

概 見 図

J-23

J-17		J-19
J-22	J-23	J-24
	K-03	

記 号

木 造	鉄骨造	スレート
モルタル	トタン（亜鉛引鉄板等）	プレハブ
図 郭 線		
A アスファルト a 種別アスファルト	C コンクリート G 砂 利 道	S 鉄 骨 造
普 通 建 物	堅ろう建物	普通無壁舎 / 堅ろう無壁舎
0 0 門	1 1 塀 門	たたき
アスファルト プール		
官 公 署	土木事務所	協 同 組 合
裁 判 所	市役所及び出張所	デパート
地 方 庁	神 社	銀 行
税 務 署	寺 院	火 葬 場
税 関	キリスト教会	工 場
郵 便 局	学 校	発 電 所
警 察 署	幼稚園・保育園	変 電 所
消 防 署	公会堂・公民館	浄 水 場
工事事務所	博 物 館	排 水 機 場
出 張 所	図 書 館	揚・排水機場
製 材 所	病 院	排 水 路
交 番	保 健 所	WC 公衆便所
消 防 署	病 院	ガソリンスタンド
職業安定所	銀 行	
落下防止さく	鉄 さ く	へ い
防 護 さ く	生 垣	堅ろうへい
未分類さく	土 囲	
三 角 点	公共水準点	その他の基準点 / 点名を表示しない場合 / 点名を表示しない場合
水 準 点		
多 角 点		
共同溝	消 火 栓	照 明 灯
ガス	消火栓立型	防 犯 灯
電話	地下換気孔	信 灯 台
電力	マンホール 井 戸	航空灯台
下水	放工場（広屋根）	灯 標
水道	放工場（針屋根）	ヘリポート
共 架	噴 水	水位観測所
電話	井 戸	流量観測所
電力	油田・ガス田	雨量観測所
郵 便	貯 水 槽	水質観測所
記 念 碑	貯 炭 槽	波浪観測所
立 像	起 重 機	風向・風速観測所
時 計 台	タ ン ク	輸送管（地上）
灯 ろ う	給 水 塔	輸送管（空間）
給 油	火 の 見	逆 電 極
鳥 居	標 柱	
官 民 境 界 杭	高 塔	
	電 波 塔	
区 域 界	材 料 置 場	史跡・名勝・天然記念物
空 地	積み口・積荷口	板 石 場
駐 車 場	選 果 ・ 結 束	土 取 場
広 場	倉 庫	保安林・保 記 地
園 田	古 墳	
墓 地	城 ・ 城 跡	
高 規 格 道 路	地下式・半地下式建物	果 樹 園
自 動 車 道	通路のトンネル	桑 畑
道 路 等	バ ス 停	茶 畑
トンネルの口部	安 全 地 帯	信 号 灯
建設中の道路	分 離 帯	カーブミラー
建設機（高架部）	駒 止	電話ボックス
木 橋	道路の管理等	郵便ポスト
信 機	分岐点	火災報知器
鉄 橋	分岐点	杭 点
横断歩道橋	し 字 溝	U 型 側 溝
地下横断歩道	地 下 部	U 型 側 溝
歩 道	雨 水 桝	暗 渠
石 垣	自 木	
普 通 鉄 道	普通鉄道	鉄道のトンネル
地下鉄自上部	路面電車	停 留 所
路 面 電 車	モノレール	プラットホーム
モ ノ レ ー ル	特殊鉄道	プラットホーム屋根
特 殊 鉄 道	鉄道橋（高架部）	モノレール橋脚
架 道	跨 線 橋	鉄道の踏切道
建設中の鉄道	地 下 通 路	
地下鉄地下部		
人 工 斜 面	コンクリート	練 / 石 / 芝 / 植
土 堤	ブロック	モルタル
	石 積 み	コンクリート吹付
都 府 県 界	都市・町村の区界	大字・町・丁目界
北海道の支庁界	町村・政令都市の区界	
陸 生 界	果 樹	はい松地
耕 地 界	果 樹 園	しの地（笹地）
田	その他の樹木地	すぎ・ひのき林
山 手 田	荒 地	畑
畑	芝 地	耕作放棄（未分類）
さとうきび畑	広 葉 樹 林	砂 地
パイナップル畑	針 葉 樹 林	れ き 地
わさび畑	竹 林	干 潟
桑 畑	荒 地	

J-23

K-03

測 図 平成２２年 ３月　平成２２年 ３月２３日 調整
現 調 平成２２年 ３月

座 標 系 第Ⅵ系
等高線間隔 1 m

1：500

0 10 20 30 40 50 100 (m)

計画機関 京都府長岡京市
作業機関 朝日航洋株式会社