A-15

長岡京市道路台帳平面図

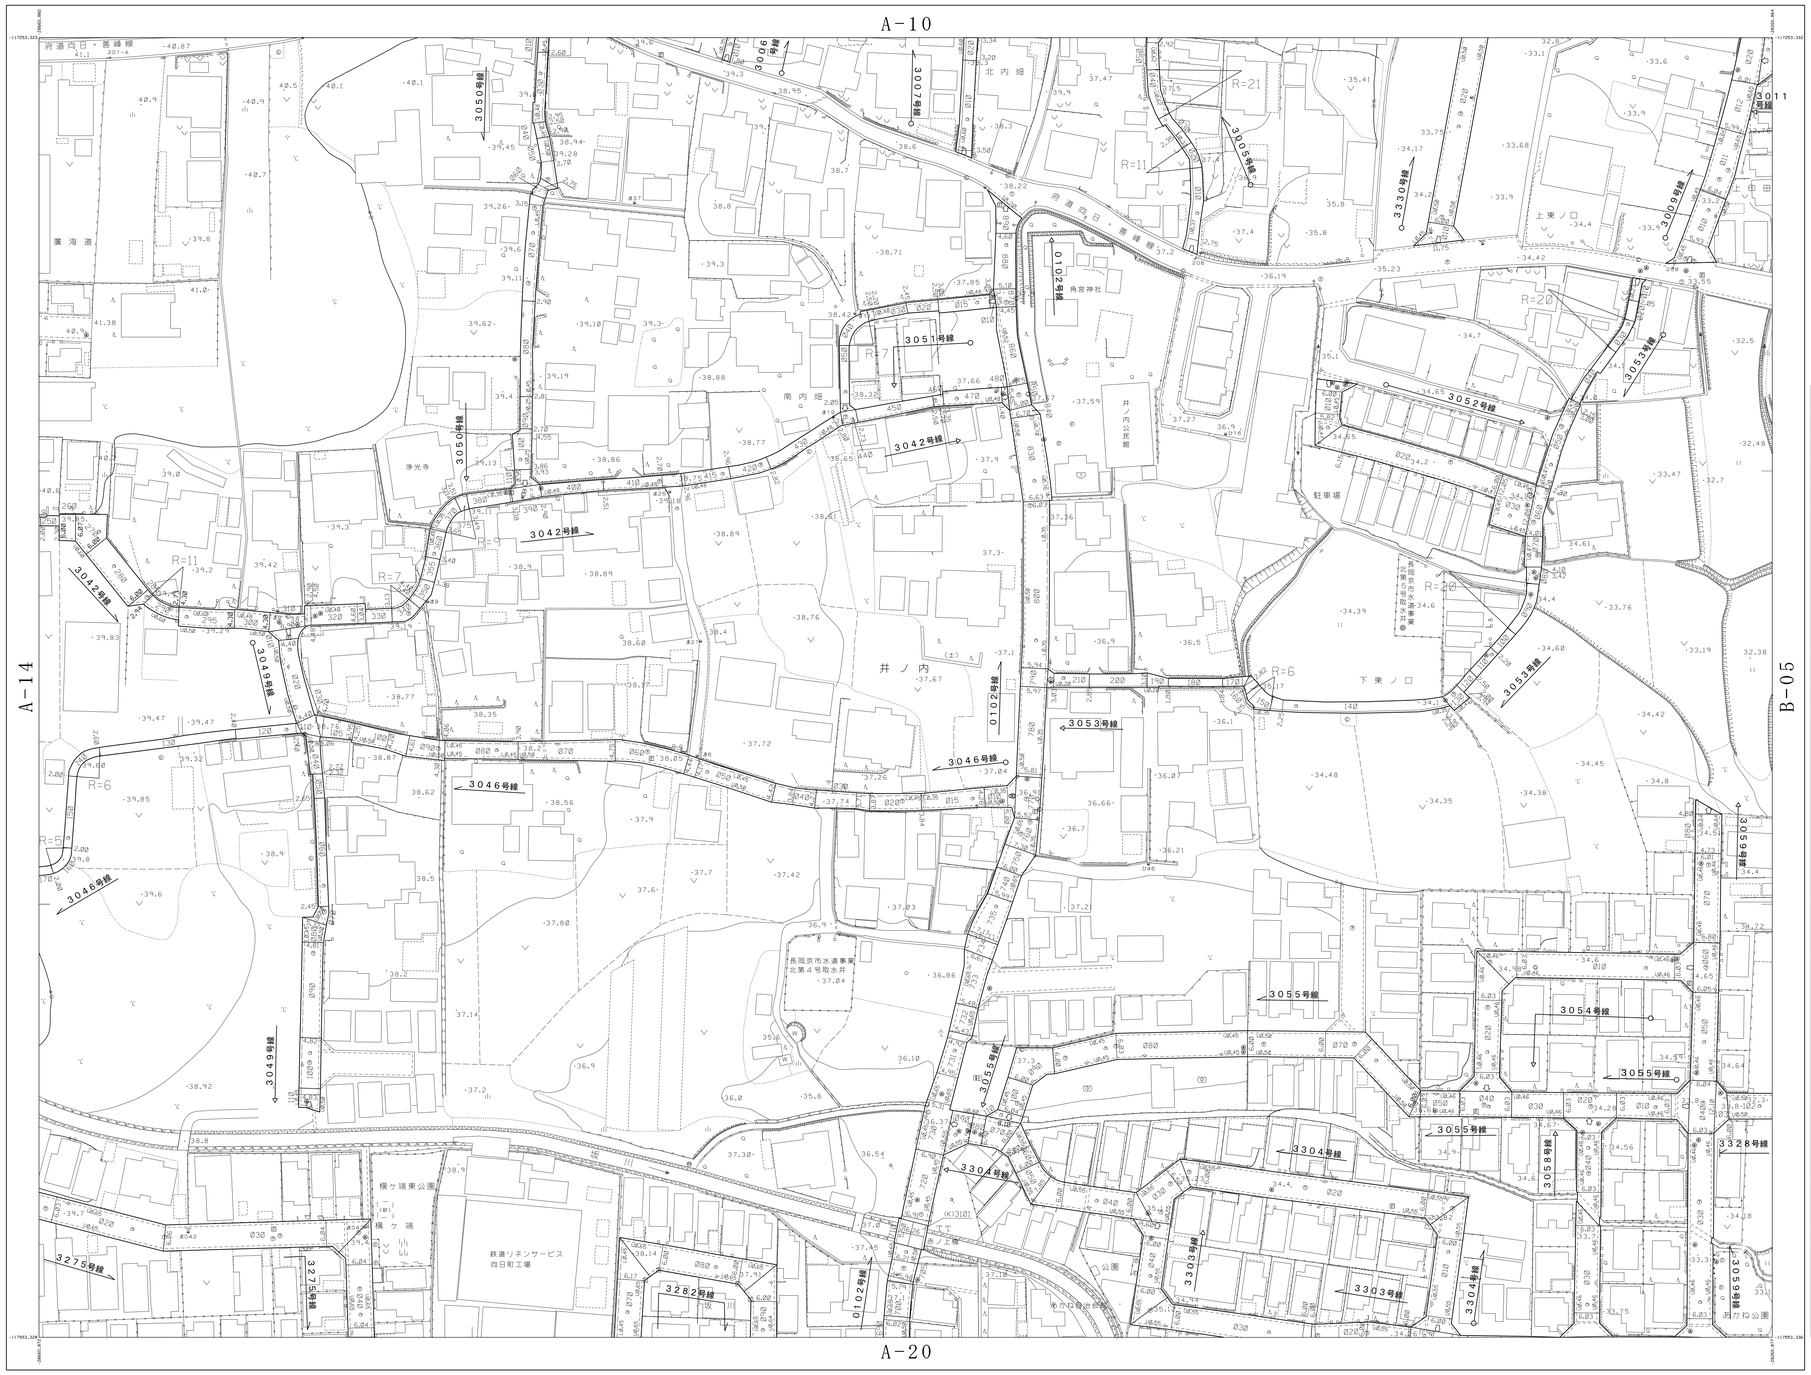

概見図

A-15

A-09	A-10	B-03
A-14	A-15	B-05
A-19	A-20	B-07

記号

水道	防雪パイプ	スレート	
モルタル	トタン	プレハブ	
（東京都建築基準法）			
道路種別			
A アスファルト	C コンクリート	S 砕石舗装	
B 簡易アスファルト	G 砂利道		
普通建物	堅ろう建物	普通無壁舎	
		堅ろう無壁舎	
口 門	扉 門	たたき	
プール			
官公署	土木事務所	協同組合	
郵便所	市役所及び出張所	デパート	
税務所	神社	劇場	
税務署	寺院	火葬場	
教会	キリスト教会	工場	
郵便局	学校	発電所	
交番	幼稚園・保育園	変電所	
警察所	公会堂・公民館	浄水場	
工事事務所	博物館	揚水機場	
出張所	図書館	排・排水機場	
警察所	病院	排水機場	
保健所	保健所	排水機場	
消防署	病院	ガソリンスタンド	
職業安定所	銀行		
地下道出入口	鉄さく	へい	
防護さく	生垣	堅ろうへい	
未分類さく	土塀		
三角点	公共水準点	その他の基準点	
水準点		基準点（ベンチマーク）	
多角点等		測量標識による標高点	
井戸(鳥)	消火栓	防犯灯	
ガス	消火栓之型	防犯灯	
電話	地下換気口	灯台	
電力	汽口	航空灯台	
下水	防火帯（広幅帯）	灯標	
水道	防火帯（狭幅帯）	ヘリポート	
有線	橋	水位観測所	
電話	井戸	流量観測所	
電力	油田・ガス田	雨量観測所	
鉄塔	貯水槽	水質観測所	
記念碑	燃料槽	波浪観測所	
広告塔	給油機	潮汐・風速観測所	
防雨柵	タンク	噴流管（地上）	
灯ろう	給油塔	噴流管（空間）	
給水	水の表	送電線	
角柱	煙突		
官民境界杭	高塔		
	電波塔		
区域界	材料置場	文化財 史跡 名勝 天然記念物	
空地	墓地・納骨堂	墓石場	石場
駐車場	道路・駅前	土取場	土取場
広場	宗教	保安林	防砂
園路	古墳		
緑地	城・遺跡		
鉄軌道路	電柱(電話柱 街灯柱)	交差点	横断歩道
徒歩道	道路のパンタル	十字路	横断
高速鉄道	バス停	十字路	柱
トンネルの道路	安全地帯	信号灯	
道路中の鉄道	分離帯	カーブミラー	
道路橋（高架部）	島	電話ボックス	
橋	道路の警護柵	郵便ポスト	
歩道橋	小学校(高)	大気観測所	
陸橋	小学校(低)	起点	
地下横断歩道	中学校	終点	
地下横断歩道	地下部	U型側溝	
地下横断歩道	用水路	L型側溝	
石段	日本	他	線
鉄道路線	鉄道鉄道	鉄道のパンタル	
地下鉄地上部	鉄道電車	停留所	
鉄道電車	モノレール	プラットホーム	
モノレール	特殊鉄道	プラットホーム屋	
特殊鉄道	鉄道橋（高架部）	モノレール橋脚	
索道	踏切	鉄道の警護柵	
建設中の鉄道	地下通路		
地下鉄地下部			
人工斜面	コンクリート	線	法面
土堤	ブロック	帯	モルタル
	石積み		コンクリート
都道府県界	都市・郡部の区界	大字・町・丁目界	
北海道の支庁界	町村・郡区部の区界		
特別区界	河	はい石地	
郡市界	東部湾	しじみ地（海岸）	
田	その他の耕地	やし科樹林	
畑	牧草地	山道	地
樹	芝	砂(土地(未分類))	
さとうきび畑	広葉樹林	砂	地
パイナップル畑	針葉樹林	礫	地
わさび畑	竹林	干潟	
桑畑	荒地		

A-15

測図 平成22年 3月　平成22年 3月23日 調整　令和 8年 3月31日 調整
現調 平成22年 3月　平成24年 3月30日 調整
平成25年 3月31日 調整
平成26年 3月31日 調整
平成27年 3月31日 調整
令和 4年 3月31日 調整
令和 5年 3月31日 調整
令和 7年 3月31日 調整

座標系 第VII系
等高線間隔 1m

1:500

0 10 20 30 40 50 100(m)

計画機関 京都府長岡京市
作業機関 朝日航洋株式会社