F-03

長岡京市道路台帳平面図

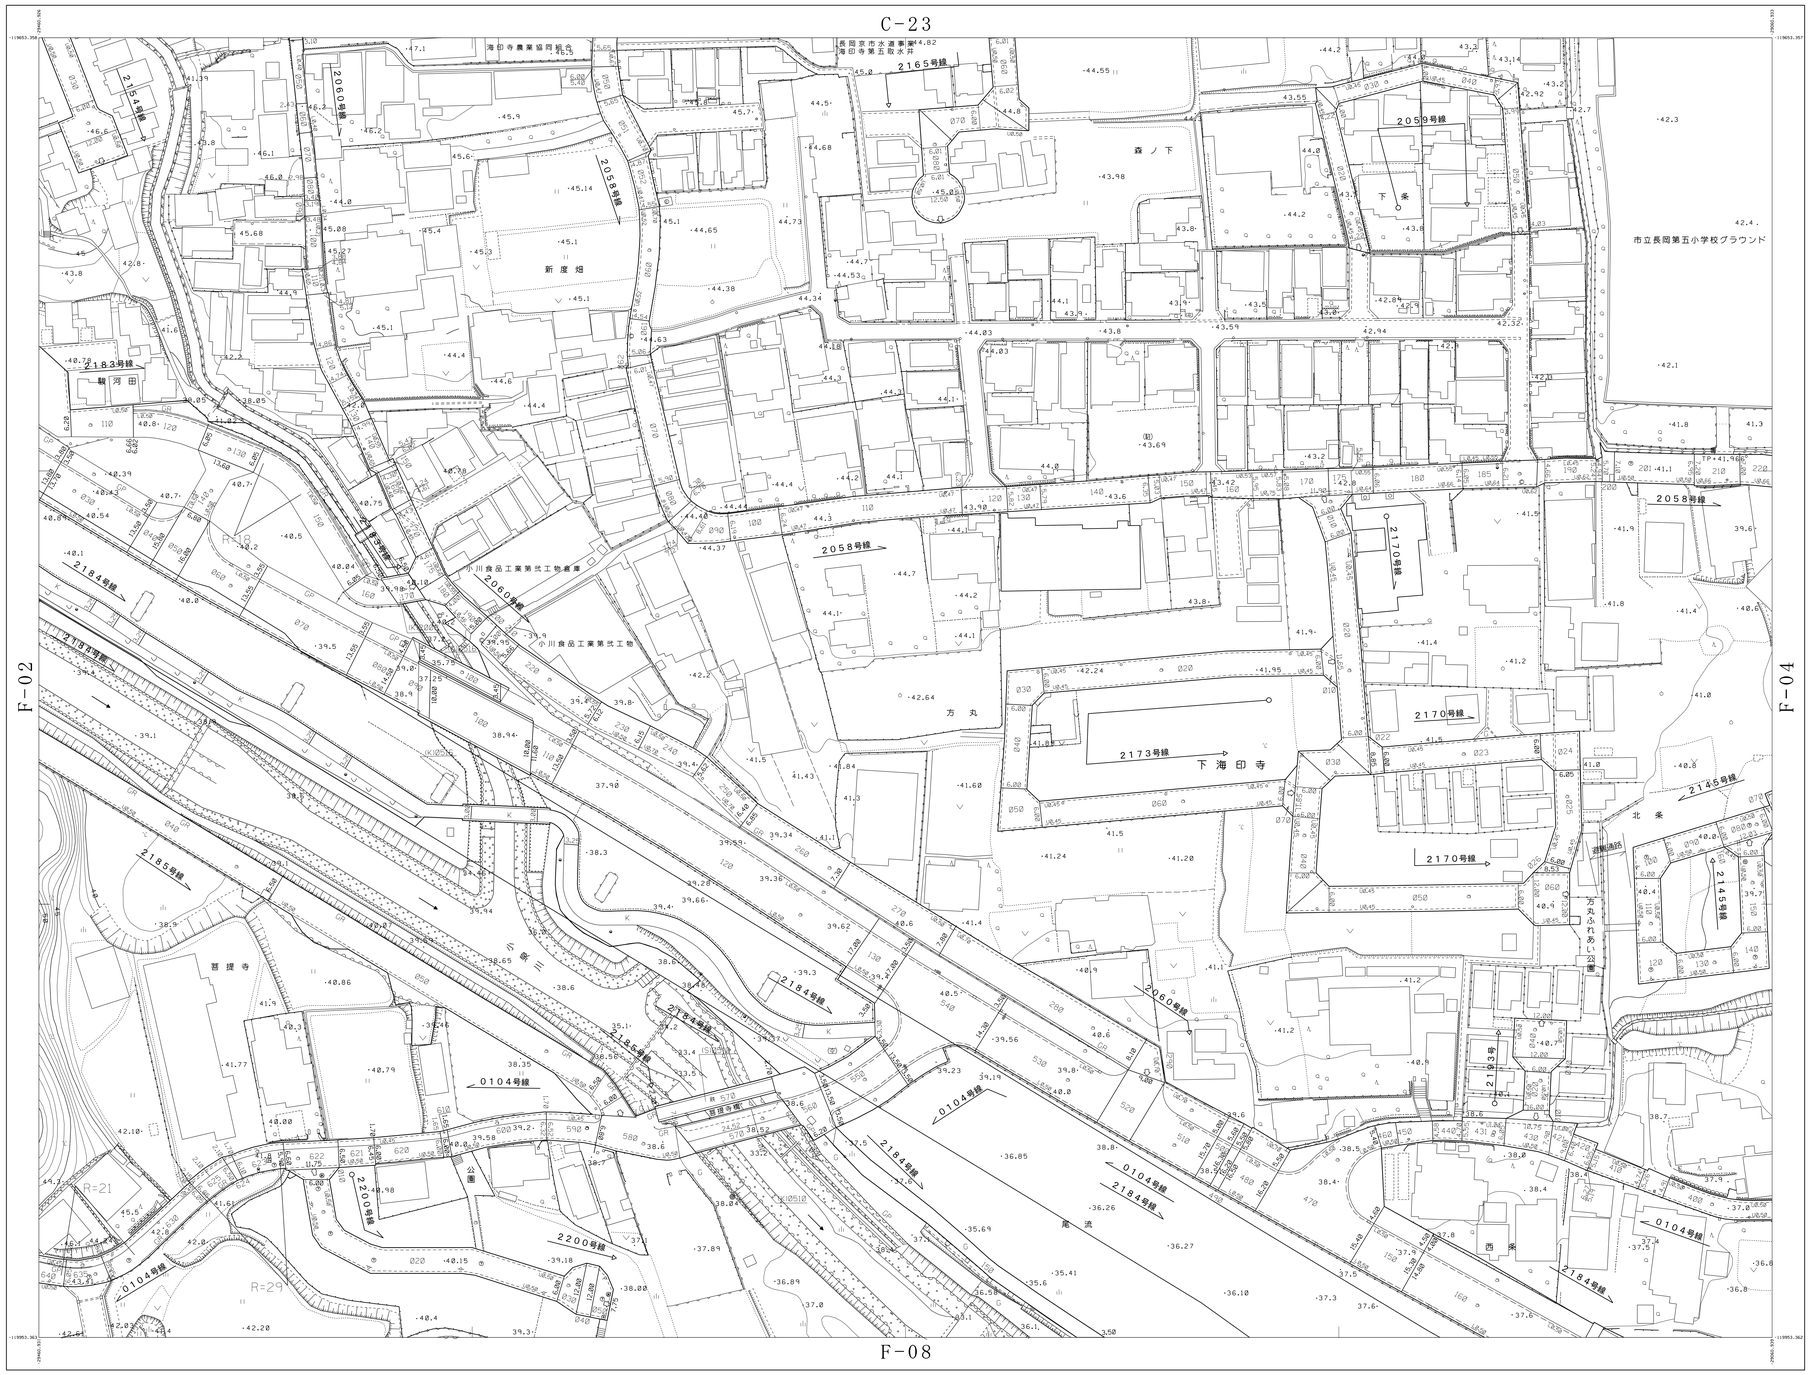

概見図

F-03

C-22	C-23	C-24
F-02	F-03	F-04
F-07	F-08	F-09

記号

本2	水道	電2	電力(ケーブル)	天2	スレート
モ2	モルタル	ト2	トタン	プ2	プレハブ
			(数字は階数を表す)		

道路境界

A	アスファルト	C	コンクリート	S	機械装道
a	簡易アスファルト	G	砂利道		
	普通建物		堅ろう建物		普通無壁舎
					堅ろう無壁舎
ロ	門		扉門		とたん
プル	プール				

	官公署		土木事務所		協同組合
	郵便所		市役所及び出張所		デパート
	役所庁		神社		倉庫
	税務署		寺院		火薬庫
	税関		キリスト教会		工場
	郵便局		学校		発電所
	警察署		幼稚園・保育園		変電所
	警察所		公会堂・公民館		浄水場
	工事事務所		博物館		揚水機場
	出張所		図書館		揚・排水機場
	警察所		美術館		排水機場
	交番		保健所		WC 公衆便所
	消防署		病院		ガソリンスタンド
	職業安定所		銀行		
	地下出入口		鉄さく		へい
	防護さく		土塀		堅ろうへい
	水分岐さく		土塁		
	三角点		公共水準点		その他の基準点
	水準点				標高点(ヘリ測量など)
	水点				標高点(地上測量などによる測量)

	共同溝		消火栓		街灯
	ガス	マンホール	消火栓位置		防犯灯
	電話		地下排気孔		灯台
	電力		弁		航空灯台
	下水		制水弁(広域配)		灯標
	水道		制水弁(計量配)		ヘリポート
	有線	電柱	消火		水位観測所
	電話		井戸		流量観測所
	電力		油田・ガス田		雨量観測所
	鉄塔		貯水槽		水質観測所
	記念碑		給水栓		気象観測所
	工場		給油槽		風向・風速観測所
	防保柵		タンク		輸送管(地上)
	灯ろう		給水道		輸送管(空間)
	防火		火の用心		送電線
	角度		標柱		
	官民境界杭	三角点	高塔		
			電波塔		

	区域界		村村界		字界(大字界)
	市地		橋及び橋梁口		都道府県庁所在地
	町丁字界		道路・鉄道		土取場
	石塔		河川		砂利採取場
	海岸		水路		鉱業権区域
	都市		堤・護岸		

	路線道路		地下鉄(地下鉄道)		字界(内)
	歩道		連絡ランプ		標識
	歩道橋等		バス停		規制
	トンネル内の道路		安全地帯		信号
	建設中の道路		分離帯		カーブミラー
	道路橋(高架橋)		柱		電話ボックス
	水橋		道路の管理境		郵便ポスト
	仮橋		区間測量		火災報知器
	特殊		区間測量(他)		杭点
	横断歩道橋		しゅん工道路		杭点
	地下横断歩道		地下部		U U型側溝
	歩道		雨水桝		L L型側溝
	自転		日本		自線

	普通鉄道		普通鉄道		鉄道のトンネル
	地下鉄地上部		路面電車		停留所
	路面電車		モノレール		プラットホーム
	モノレール		特殊鉄道		プラットホーム上屋
	特殊鉄道		鉄道橋(高架部)		モノレール橋脚
	架橋		跨線橋		鉄道の管理境
	建設中の鉄道		地下道路		
	地下鉄地下部				

	人工斜面		コンクリート		崖
	土堤		ブロック		法面保護
			石積み		モルタル
					コンクリート

	都市界		都市・郡区町村境		大字・町・丁目界
	応報酬区域界		町村・字区町村境		

	地形界		畑		桑
	耕地界		果樹園		しの田(湿地)
	田		その他の樹木畑		やし科植物
	山王田		竹林地		山
	畑		芝地		砂浜地(未分類)
	さとうきび畑		広葉樹林		砂
	パイナップル畑		針葉樹林		石
	わさび畑		竹林		干潟
	桑畑		荒地		海

F-03

測図 平成22年 3月
現調 平成22年 3月

平成22年 3月23日 調整	令和 6年 3月29日 調整	座標系	第VII系
平成23年 3月28日 調整	令和 7年 3月31日 調整	等高線間隔	1m
平成26年 3月31日 調整	令和 8年 3月31日 調整		
平成27年 3月31日 調整			
平成28年 3月31日 調整			
平成31年 3月29日 調整			
令和 2年 3月31日 調整			
令和 5年 3月31日 調整			

1:500

0 10 20 30 40 50 100(m)

計画機関 京都府長岡京市
作業機関 朝日航洋株式会社

F-03