


長岡京市道路台帳平面図


C-24

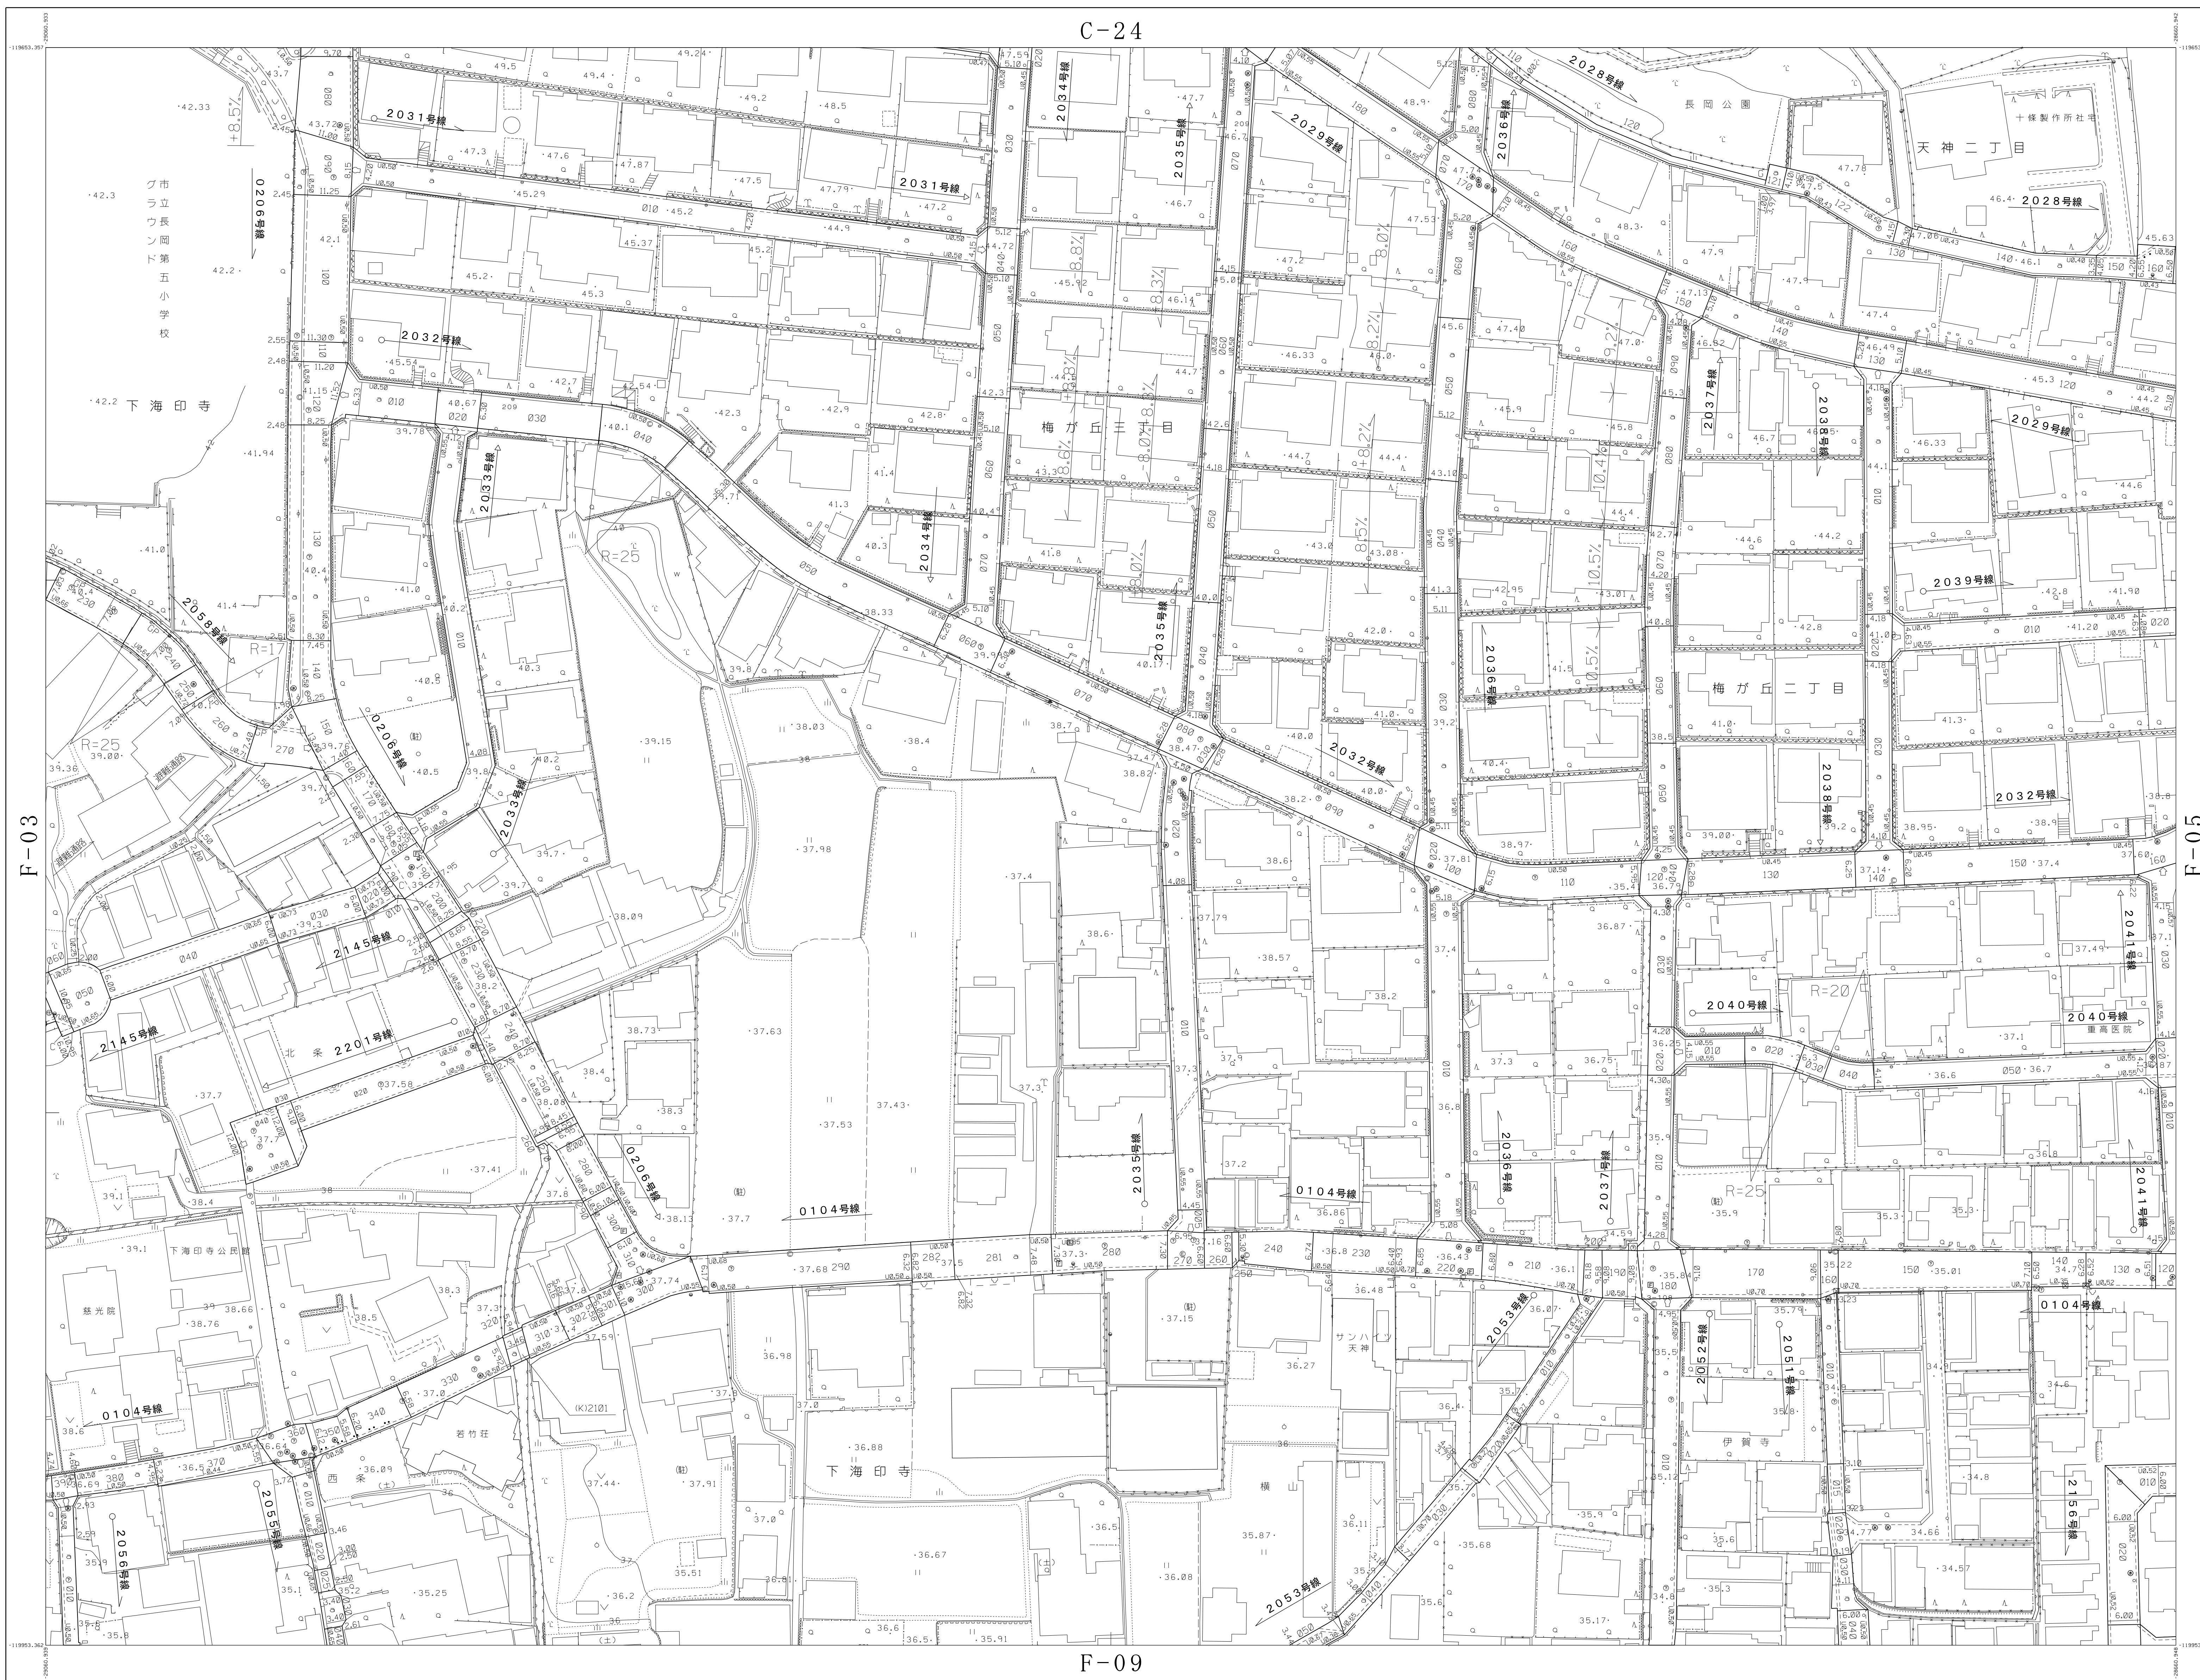

概 見 図

F-04

C-23	C-24	C-25
F-03	F-04	F-05
F-08	F-09	F-10

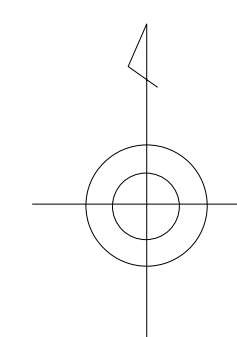

記

[illegible]

F-04

計画機関 京都市長岡京市
作業機関 △朝日航洋株式会社