F-20

長岡京市道路台帳平面図

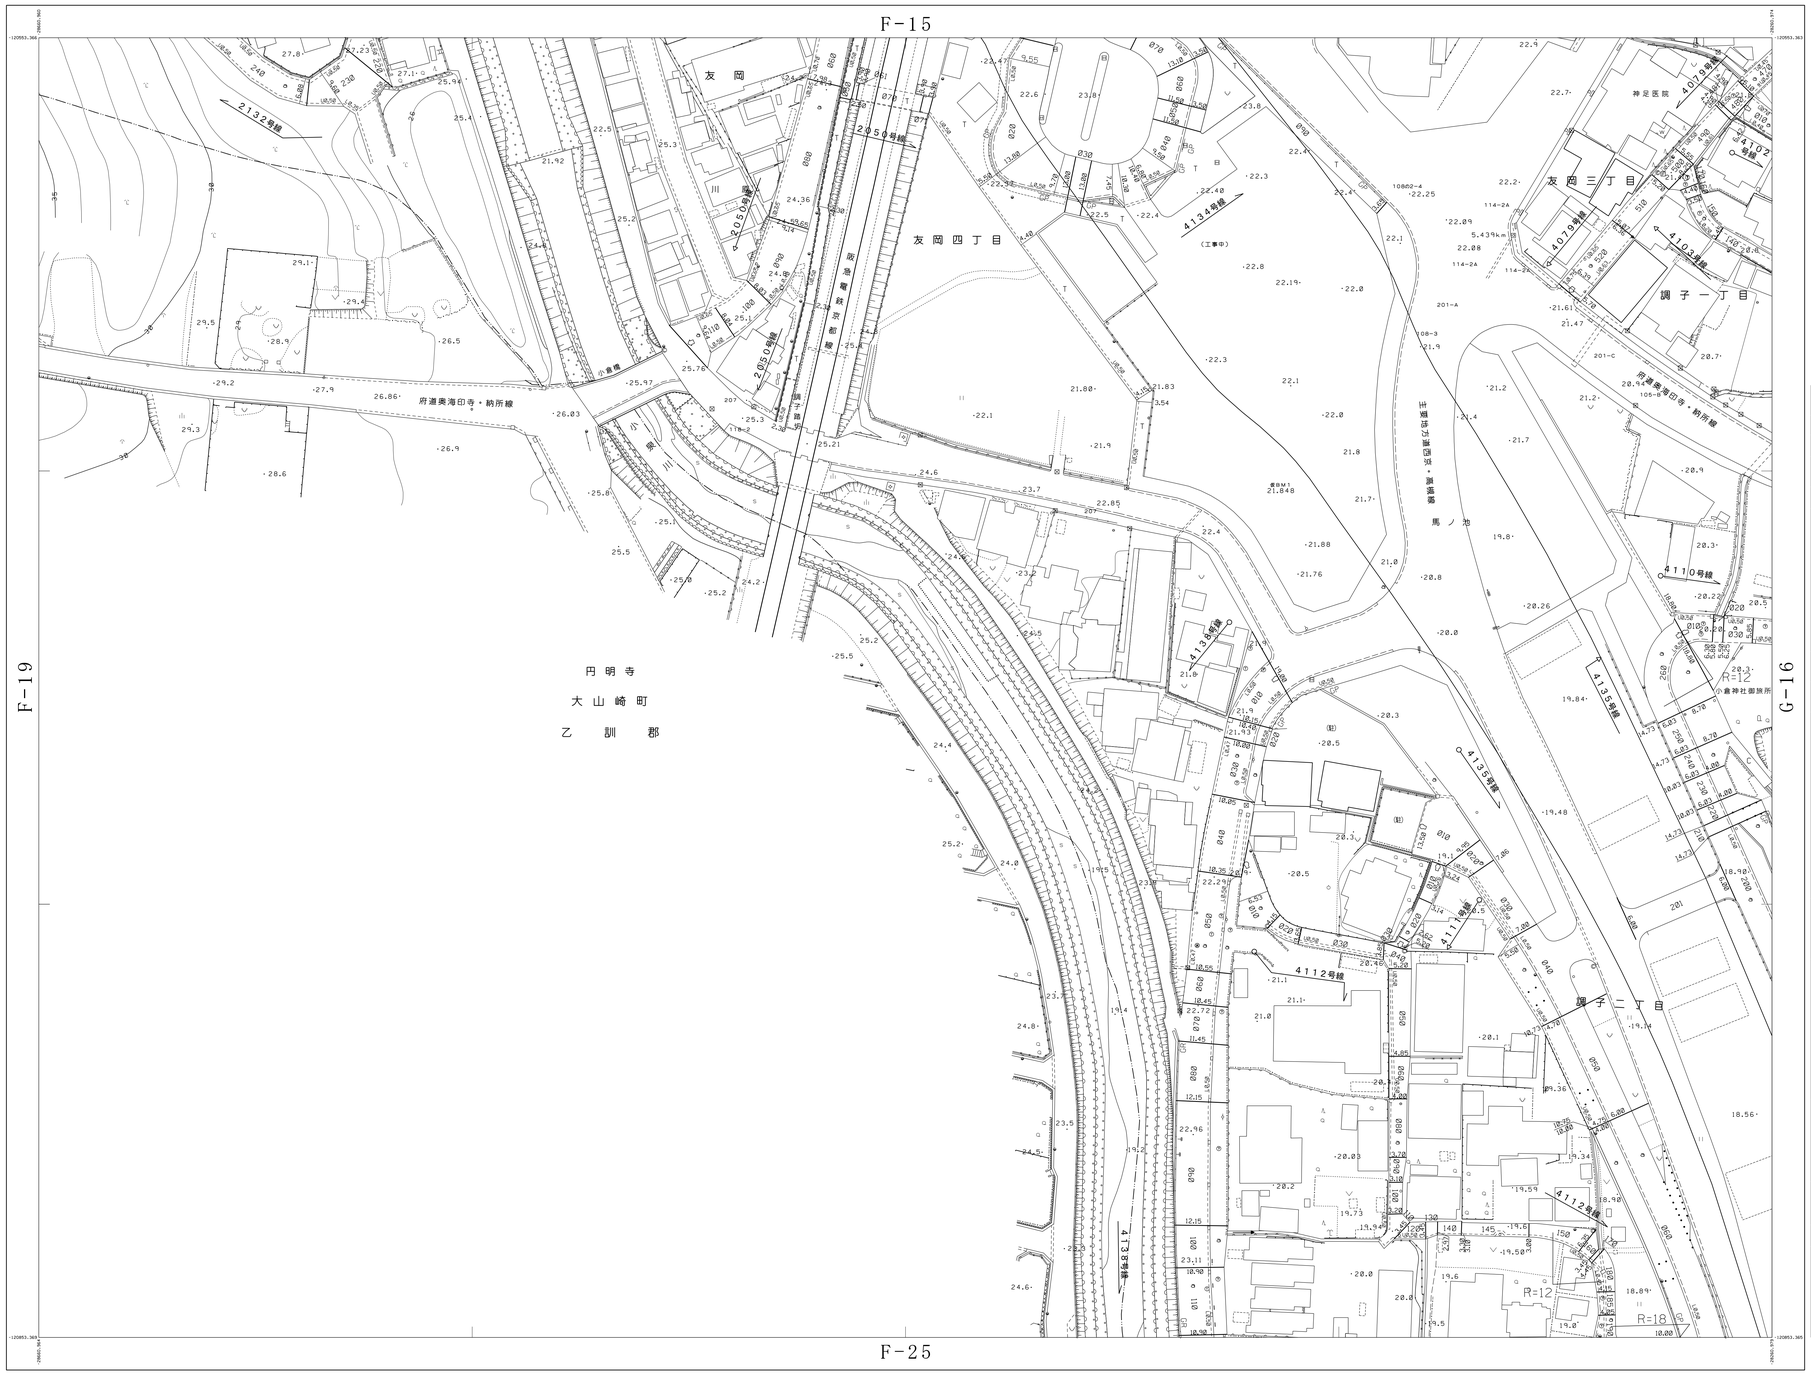

概見図

F-20

F-14	F-15	G-11
F-19	F-20	G-16
	F-25	G-21

記号

F-20

測図 平成22年 3月
現調 平成22年 3月

平成22年	3月23日 調整	令和 3年	3月31日 調整	座標系	第VII系
平成26年	3月31日 調整	令和 4年	3月31日 調整	等高線間隔	1 m
平成27年	3月31日 調整	令和 5年	3月29日 調整		
平成28年	3月31日 調整	令和 7年	3月31日 調整		
平成29年	3月31日 調整	令和 8年	3月31日 調整		
平成30年	3月31日 調整				
平成31年	3月29日 調整				
令和 2年	3月31日 調整				

1:500

0 10 20 30 40 50 100 (m)

計画機関 京都府長岡京市
作業機関 朝日航洋株式会社

F-20