G-04

長岡京市道路台帳平面図

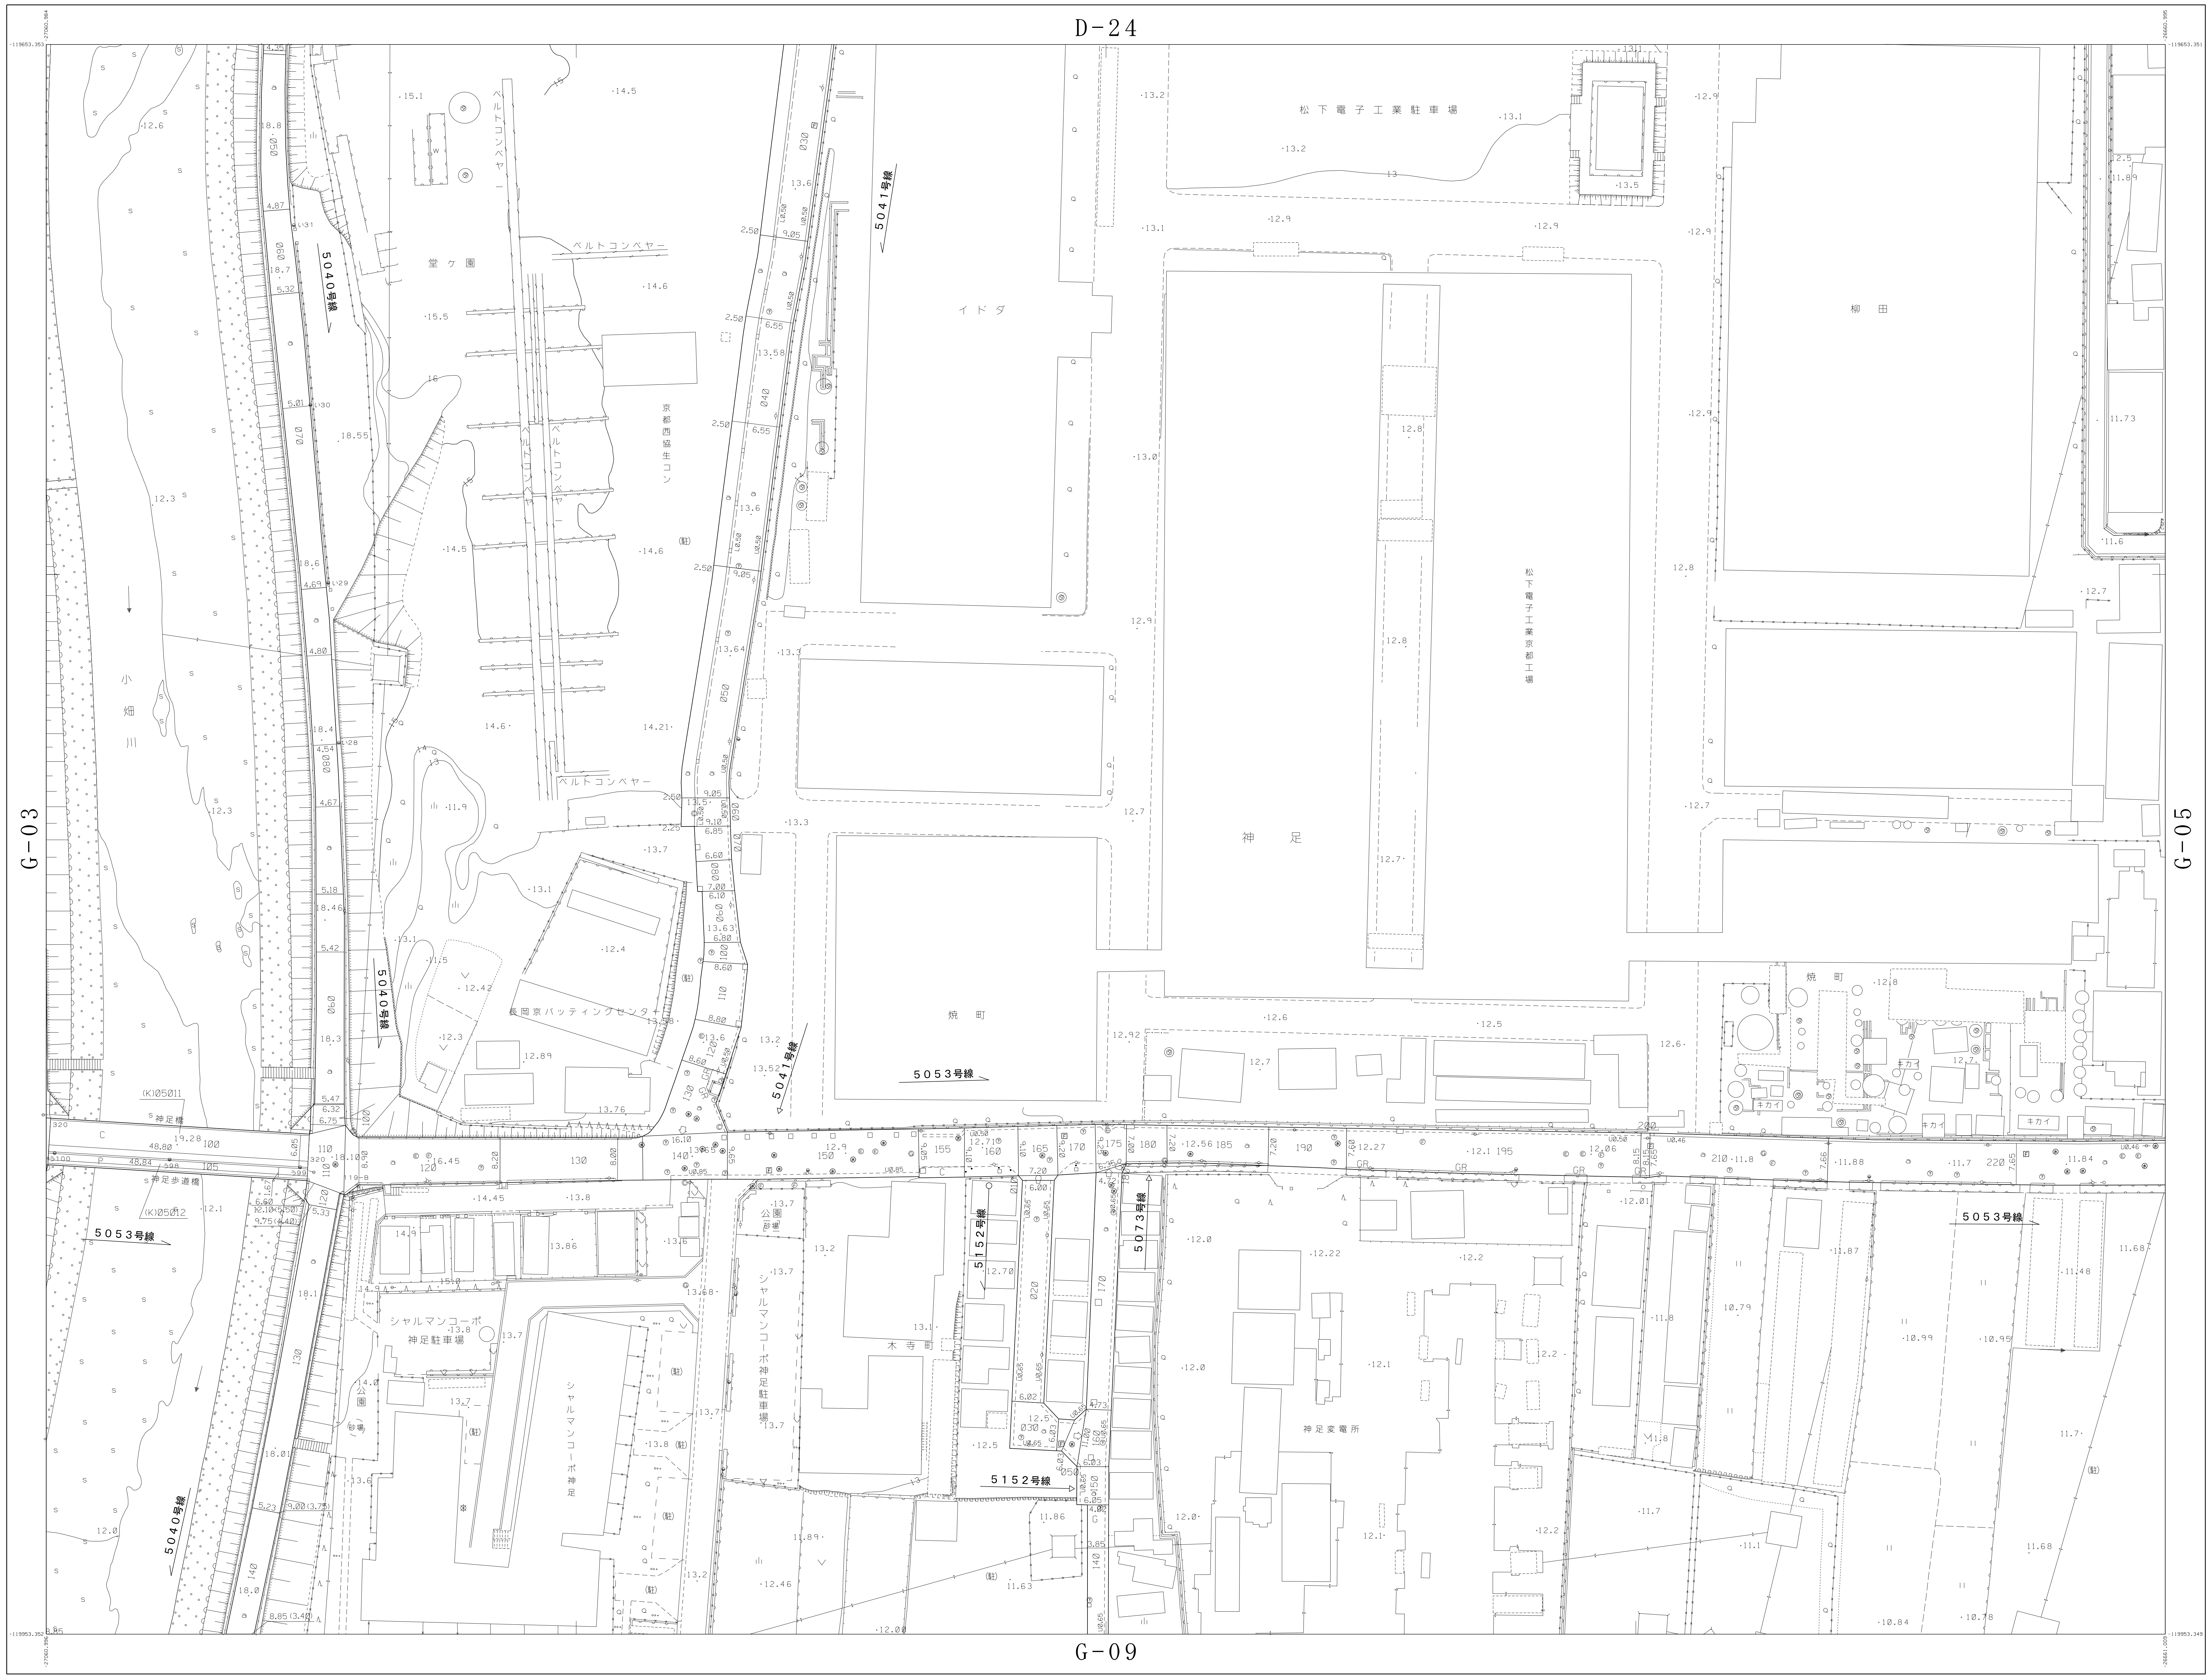
D-24
G-03
G-05
G-09
松下電子工業駐車場
松下電子工業京都工場
イドダ
柳田
神足
焼町
堂ヶ園
ベルトコンベヤー
小畑川
長岡京バッティングセンター
神足歩道橋
シャルマンコーポ神足駐車場
シャルマンコーポ神足
木寺町
神足変電所
5040号線
5041号線
5053号線
5073号線
5152号線

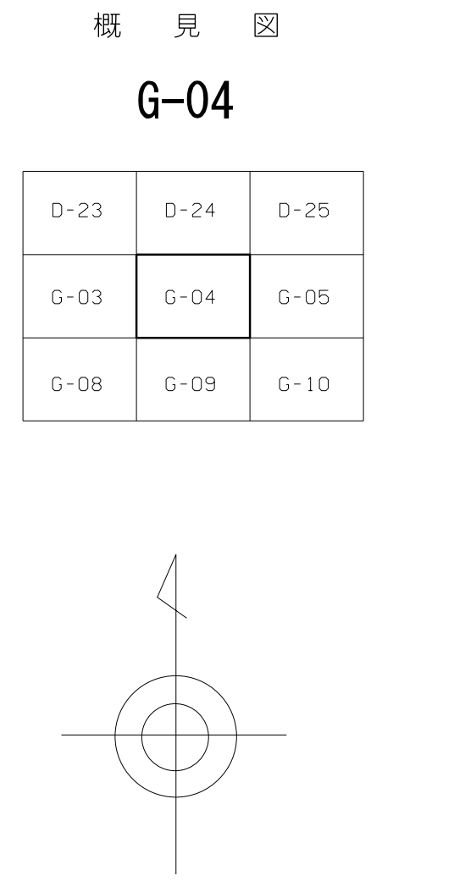
概見図
G-04
D-23
D-24
D-25
G-03
G-04
G-05
G-08
G-09
G-10

G-04

測図	平成２２年 ３月	平成２２年 ３月２３日 調整
現調	平成２２年 ３月	平成２４年 ３月３０日 調整
		平成３０年 ３月３１日 調整
		令和 ４年 ３月３１日 調整
		令和 ５年 ３月３１日 調整

座標系 第VI系
等高線間隔 1m

1:500

計画機関 京都府長岡京市
作業機関 朝日航洋株式会社