G-06

長岡京市道路台帳平面図

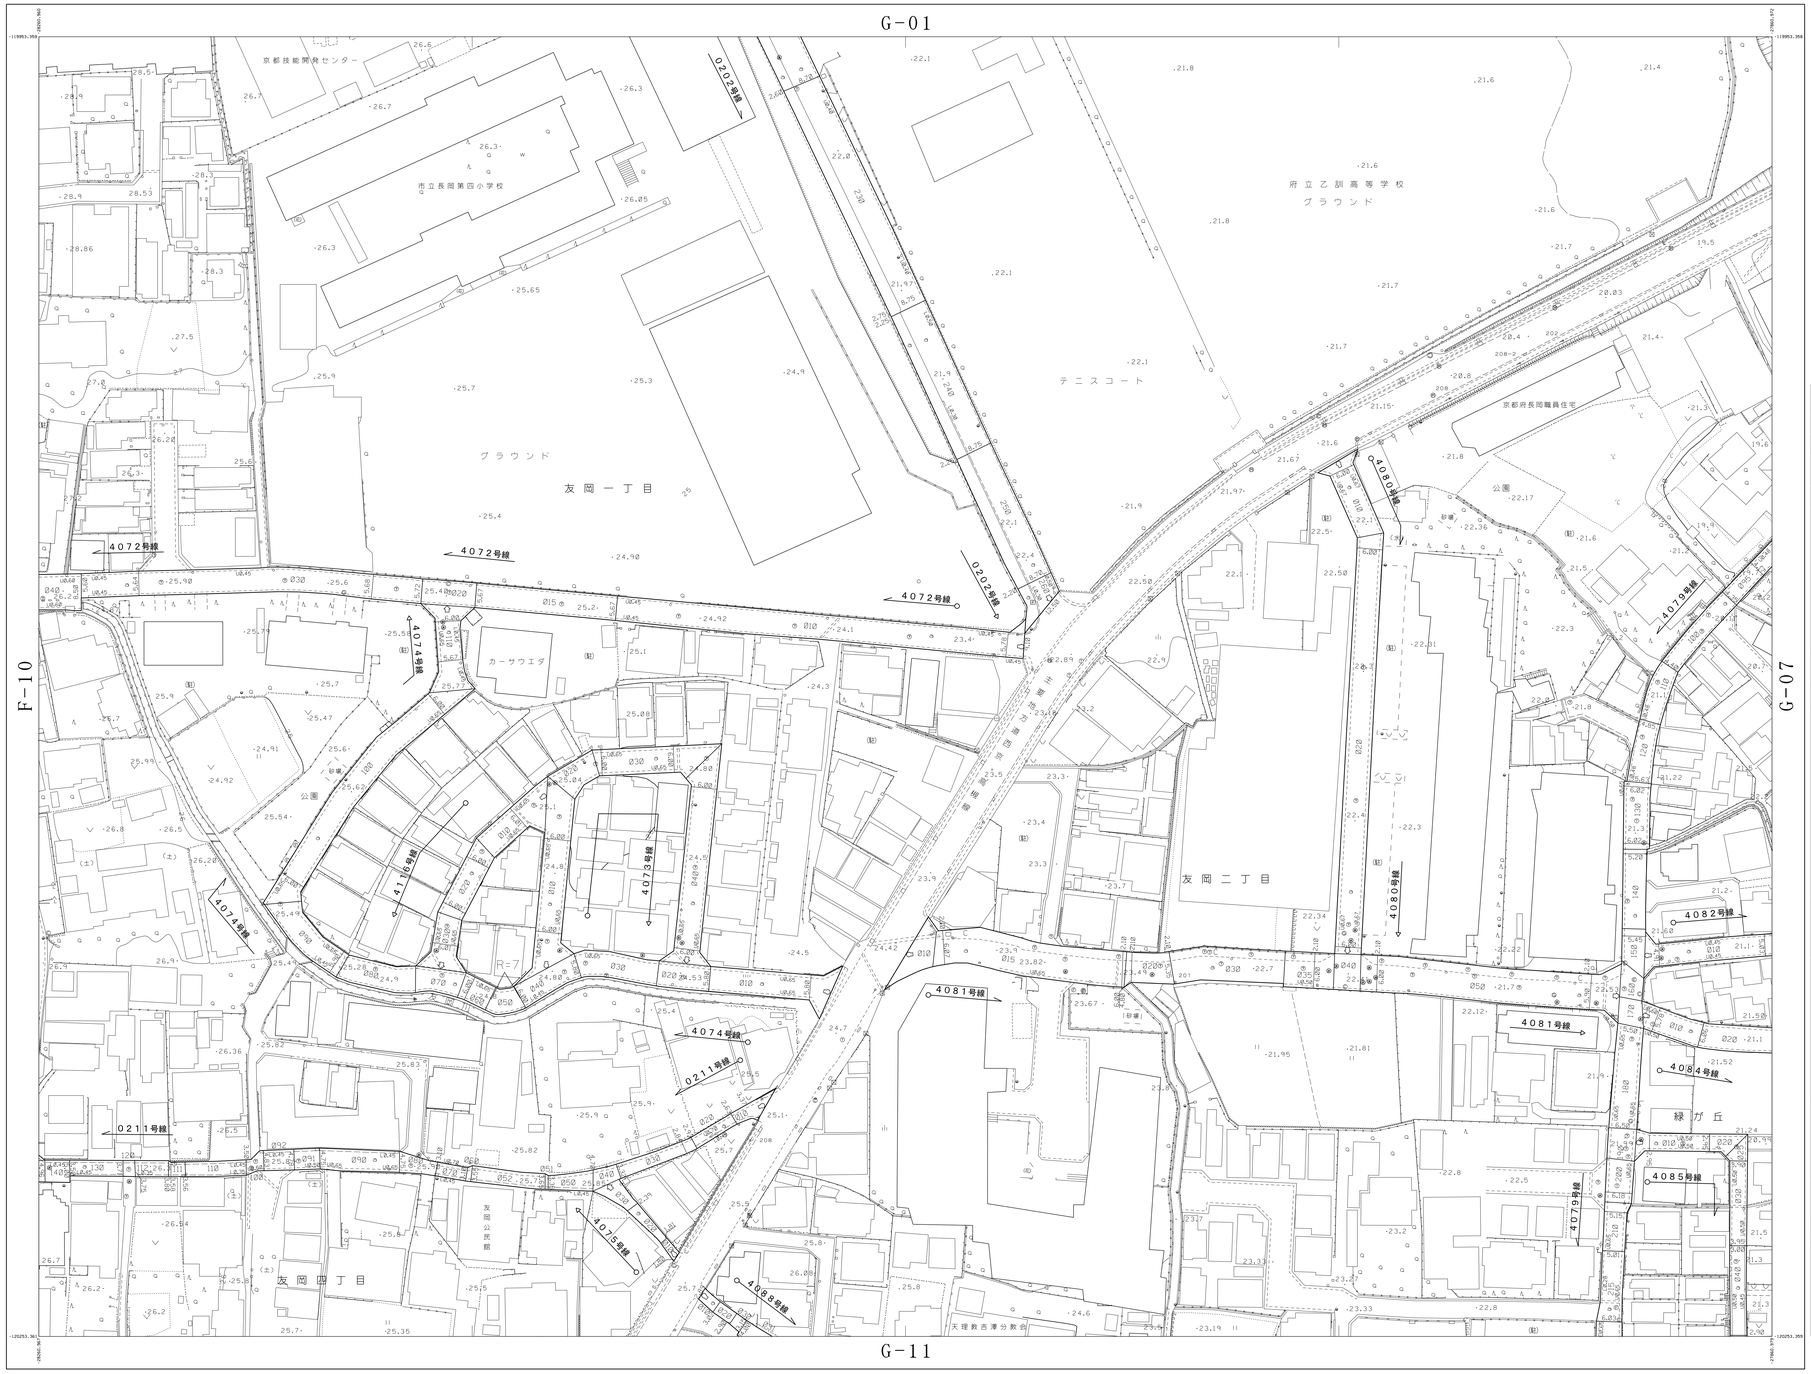

概見図

G-06

F-05	G-01	G-02
F-10	G-06	G-07
F-15	G-11	G-12

記号

本 水道	石 石造	ス スレート
モ モルタル	ト トタン	プ プレハブ
道路種別		
A アスファルト	C コンクリート	S 特殊舗装
a 簡易アスファルト	G 砂利道	
普通建物	堅ろう建物	普通無壁舎
		堅ろう無壁舎
門	扉	塀
プール		
官公署	土木事務所	協同組合
郵便所	市役所及び出張所	デパート
地方庁	神社	銀行
裁判所	寺院	火葬場
税関	キリスト教会	工場
郵便局	学校	発電所
支所・出張所	公会堂・公民館	変電所
工事事務所	博物館	浄水場
公園	図書館	揚水機場
警察所	保健所	排水機場
交番	病院	消防署
消防署	銀行	ガソリンスタンド
職業安定所		
落下防止さく	鉄さく	へい
防護さく	生垣	堅ろうへい
水分離さく	土塀	
消火栓	公共水栓	その他の道路附属物
水路		標識柱等もしくは標識板
角地点		信号機等設置による柱
井戸(無)	消火栓	防犯灯
ガス	消火栓位置	信号
電話	地下排気孔	灯台
電力	竹	航空灯台
下水	独立電(広告塔)	灯標
水道	独立電(計測電)	ヘリポート
有線	橋	水位観測所
電話	井戸	流量観測所
電力	消防・ガス栓	雨量観測所
墓碑	貯水槽	水質観測所
記念碑	肥料槽	波浪観測所
公園	給油機	船舶・海流観測所
郵便箱	タンク	輸送管(地上)
灯ろう	給水塔	輸送管(空間)
粉末	火の見	送電線
角柱	煙突	
官民境界杭	広告塔	
	電波塔	
区域界	材料置場	天然記念物
空地	構内(工場敷地)	都市公園
駐車場	温室・苗床	墓地
花壇	建屋	緊急避難場所
園路	古墳	
上屋	城・城跡	
路幅連路	地下街(地下商店街)	宇 宮内
歩道	通路のトンネル	警 警視
歩車道界	バス停	消 消防
トンネルの通路	安全施設	信 信号灯
連設中の通路	分離帯	カーブミラー
通路橋(高架型)	駅	電話ボックス
橋	通路の交差箇所	郵便ポスト
隧道	小学校通路	火災報知器
階段	小学校通路	松
階段が通路	中学校通路	杉
地下階段通路	地下駅	U U型側溝
歩道	雨水桝	L L型側溝
石段	甘木	側溝
普通鉄道	普通鉄道	鉄道のトンネル
地下鉄地上部	路面電車	停留所
路面電車	モノレール	プラットホーム
モノレール	特殊鉄道	プラットホーム上屋
特殊鉄道	鉄道橋(高架型)	モノレール橋脚
渡線	跨線橋	鉄道の整備等
連設中の鉄道	地下通路	
地下鉄地下部		
人工斜面	コンクリート	柵
土堤	ブロック	擁壁 モルタル 法面保護
	石積み	コンクリート
都府県界	都市・東京都の区界	大字・町・丁目界
北海道の支庁界	郡市・郡区都の区界	
樹木	茶畑	ゆ ゆい松(防雪)
針葉樹	竹藪	し しの竹(防雪)
田	その他の植物帯	や やし科植物
畑	牧草地	山 雑草地
畑	芝地	砂丘地(未利用)
さとうきび畑	広葉樹林	砂地
パイナップル畑	針葉樹林	礫地
わさび畑	竹林	干潟
桑畑	荒地	

測図 平成22年 3月
現調 平成22年 3月

平成22年 3月23日 調整
平成23年 3月28日 調整
平成24年 3月30日 調整
平成28年 3月30日 調整
平成29年 3月30日 調整
平成31年 3月29日 調整
令和 3年 3月31日 調整
令和 4年 3月31日 調整
令和 8年 3月31日 調整

座標系 第VII系
等高線間隔 1m

1:500

0 10 20 30 40 50 100(m)

計画機関 京都府長岡京市
作業機関 朝日航洋株式会社

G-06