



長岡京市道路台帳平面図

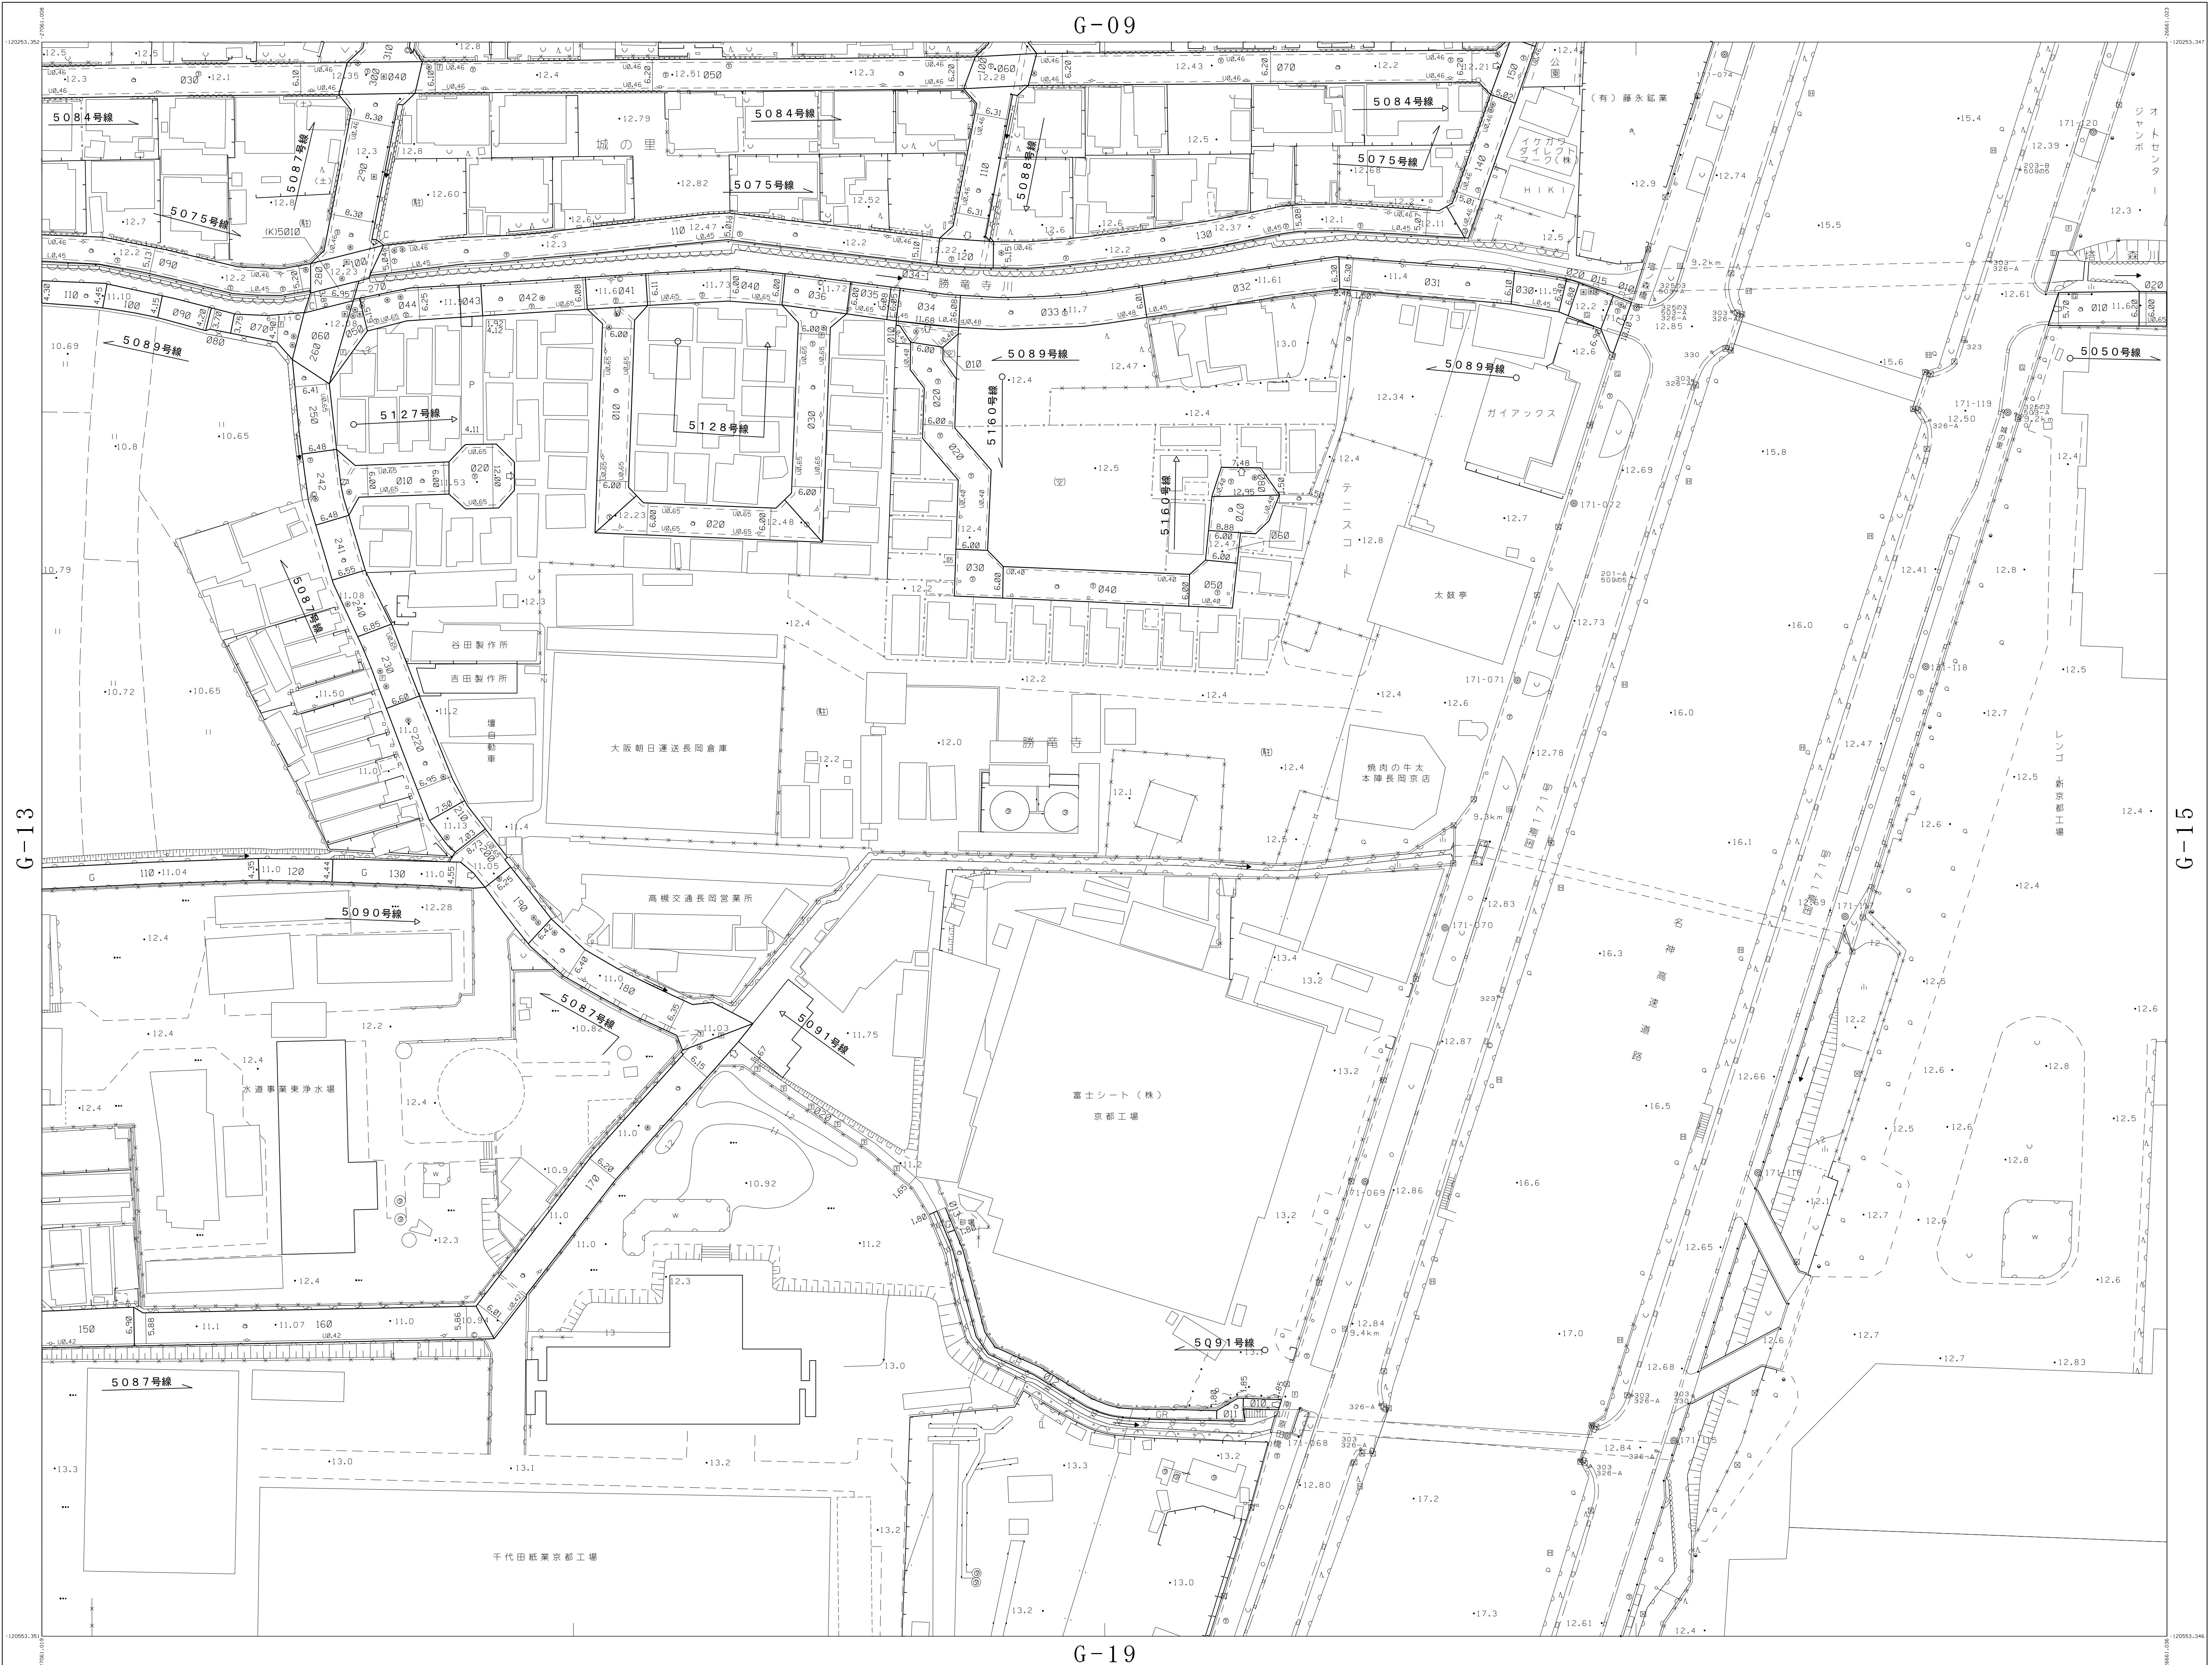

概 覧 図

G-14

G-08	G-09	G-10
G-13	G-14	G-15
G-18	G-19	G-20

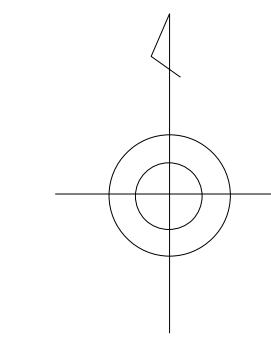

記 号

記号	説明	記号	説明
