


G-20

長岡京市道路台帳平面図

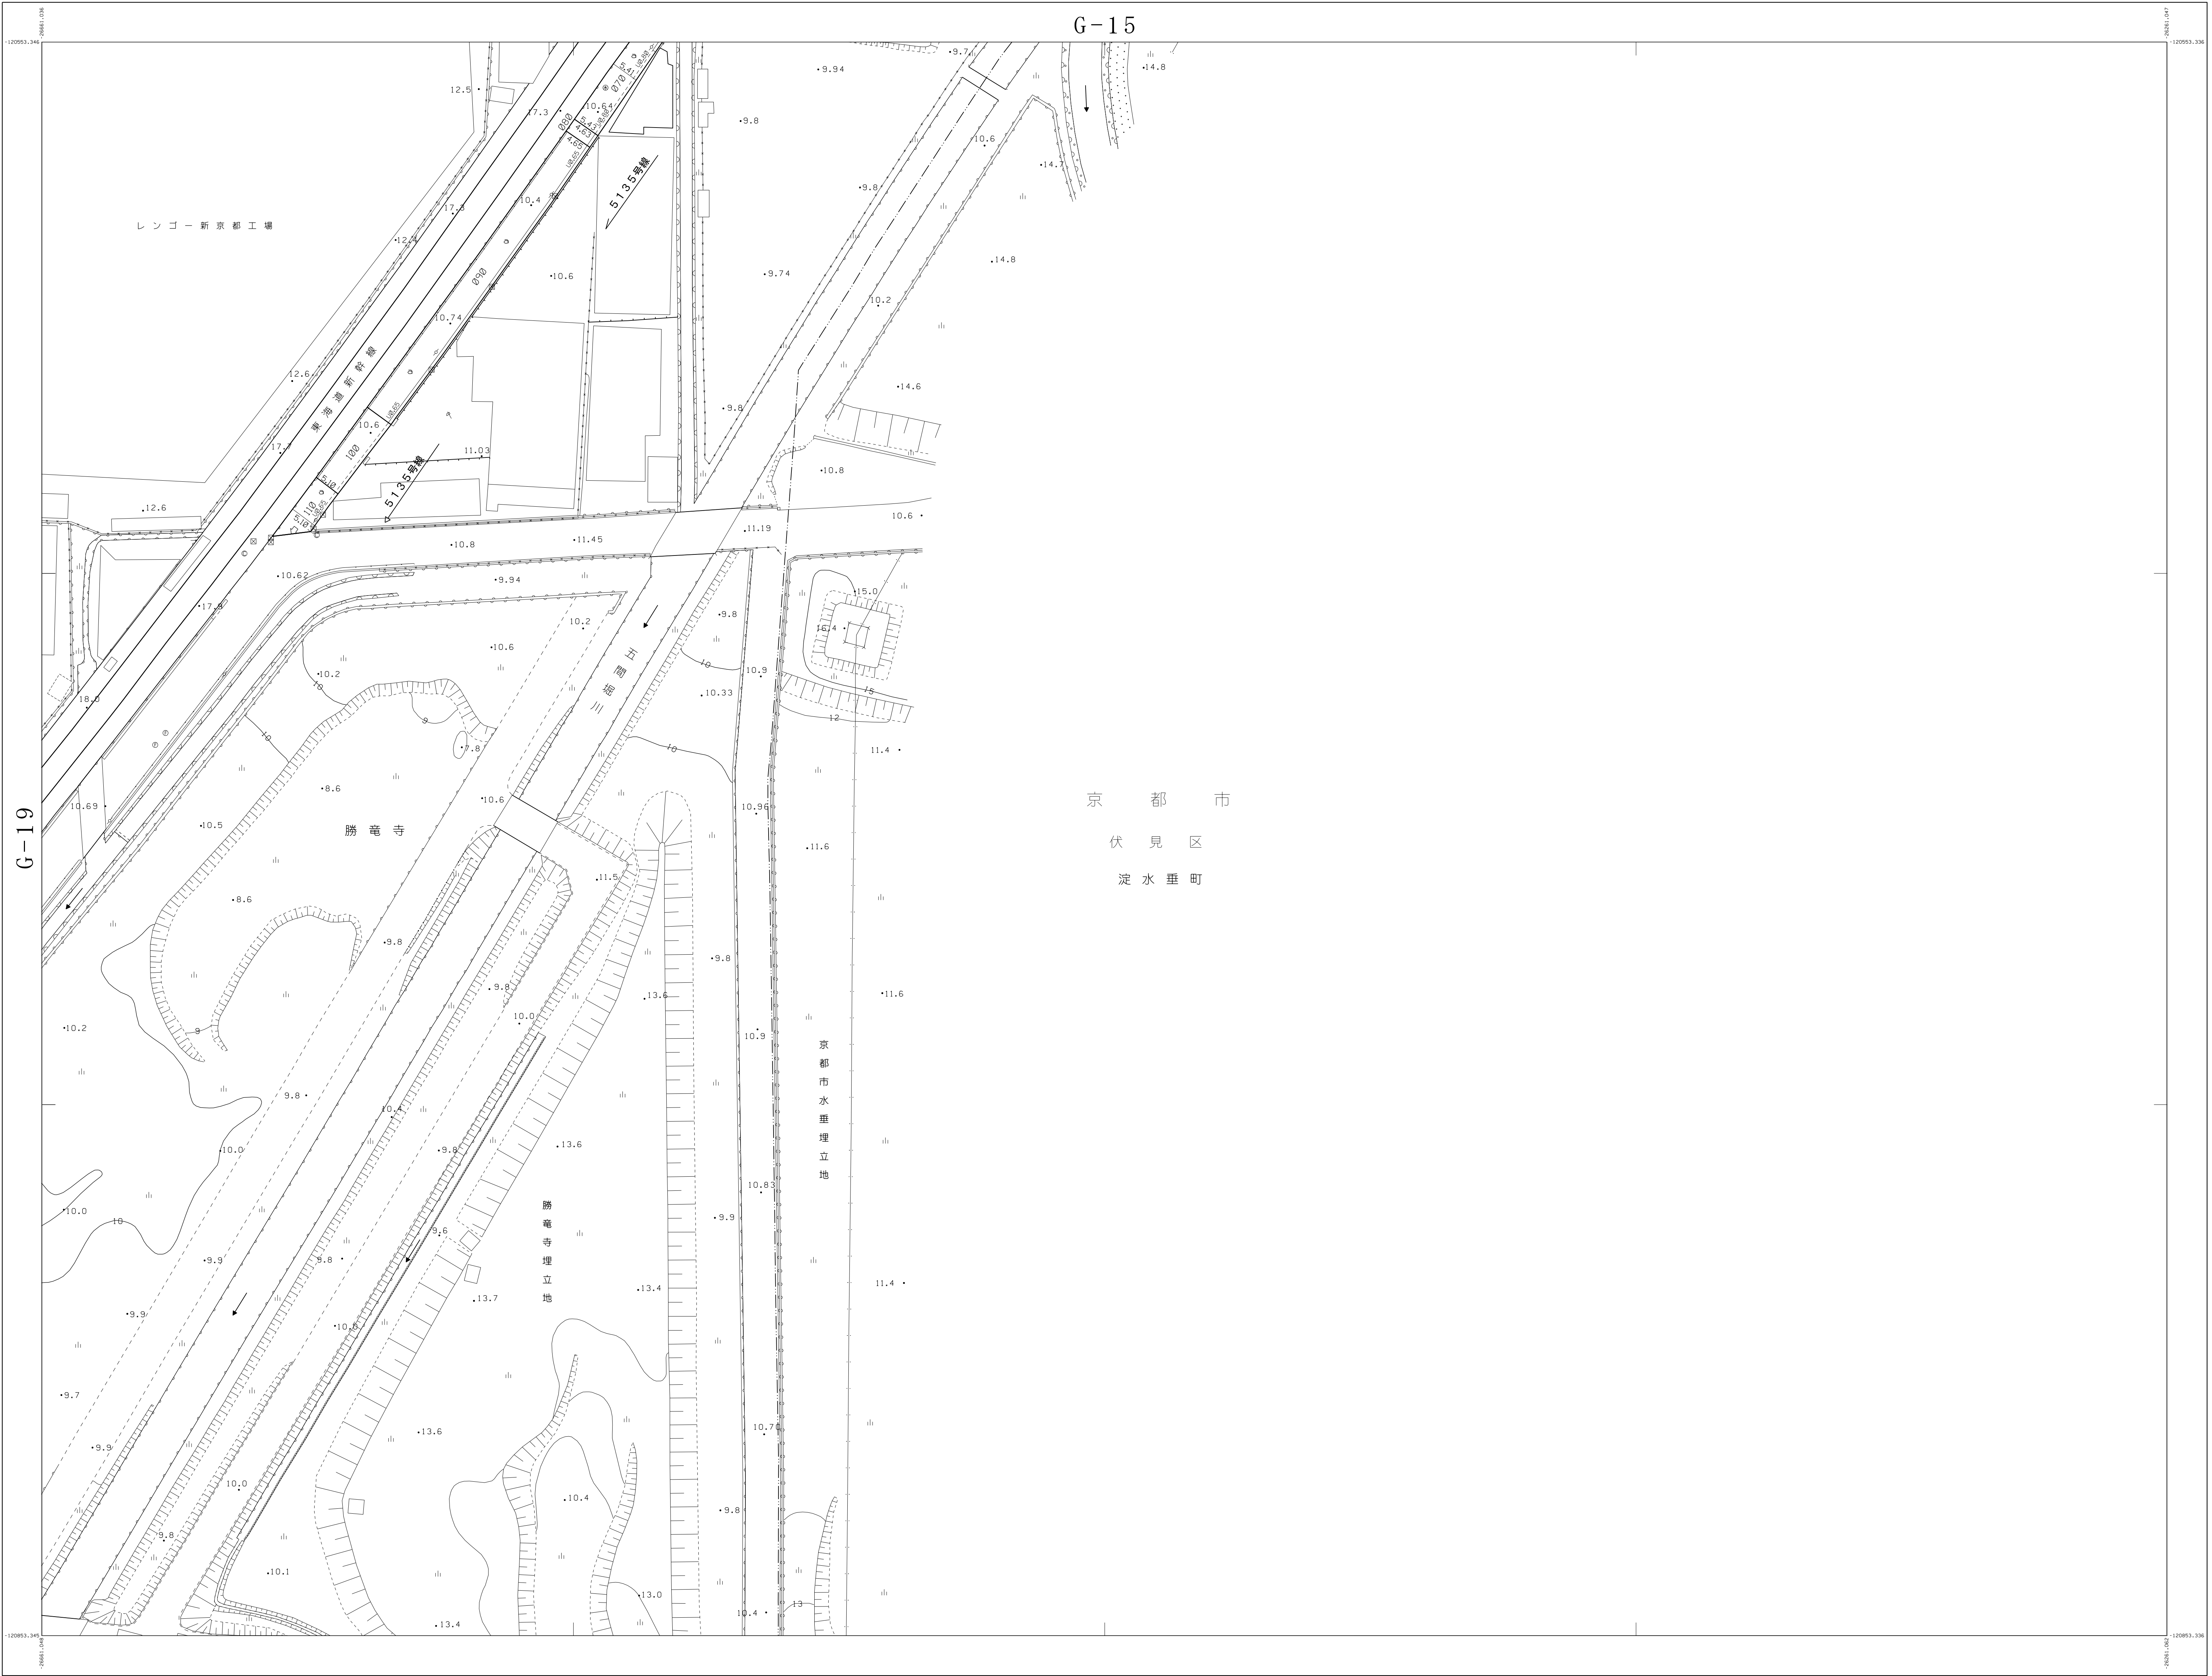

概 見 図

G-20

G-14	G-15
G-19	G-20
G-24	

北

記 号

(木)	木	(木)	木	(木)	木
(モ)	モルタル	(モ)	モルタル	(モ)	モルタル

道路構造

A	アスファルト	C	コンクリート	S	舗装
B	舗装	G	砂利		

その他

○	公園	○	公園	○	公園
△	公園	△	公園	△	公園

G-20