G-21

長岡京市道路台帳平面図

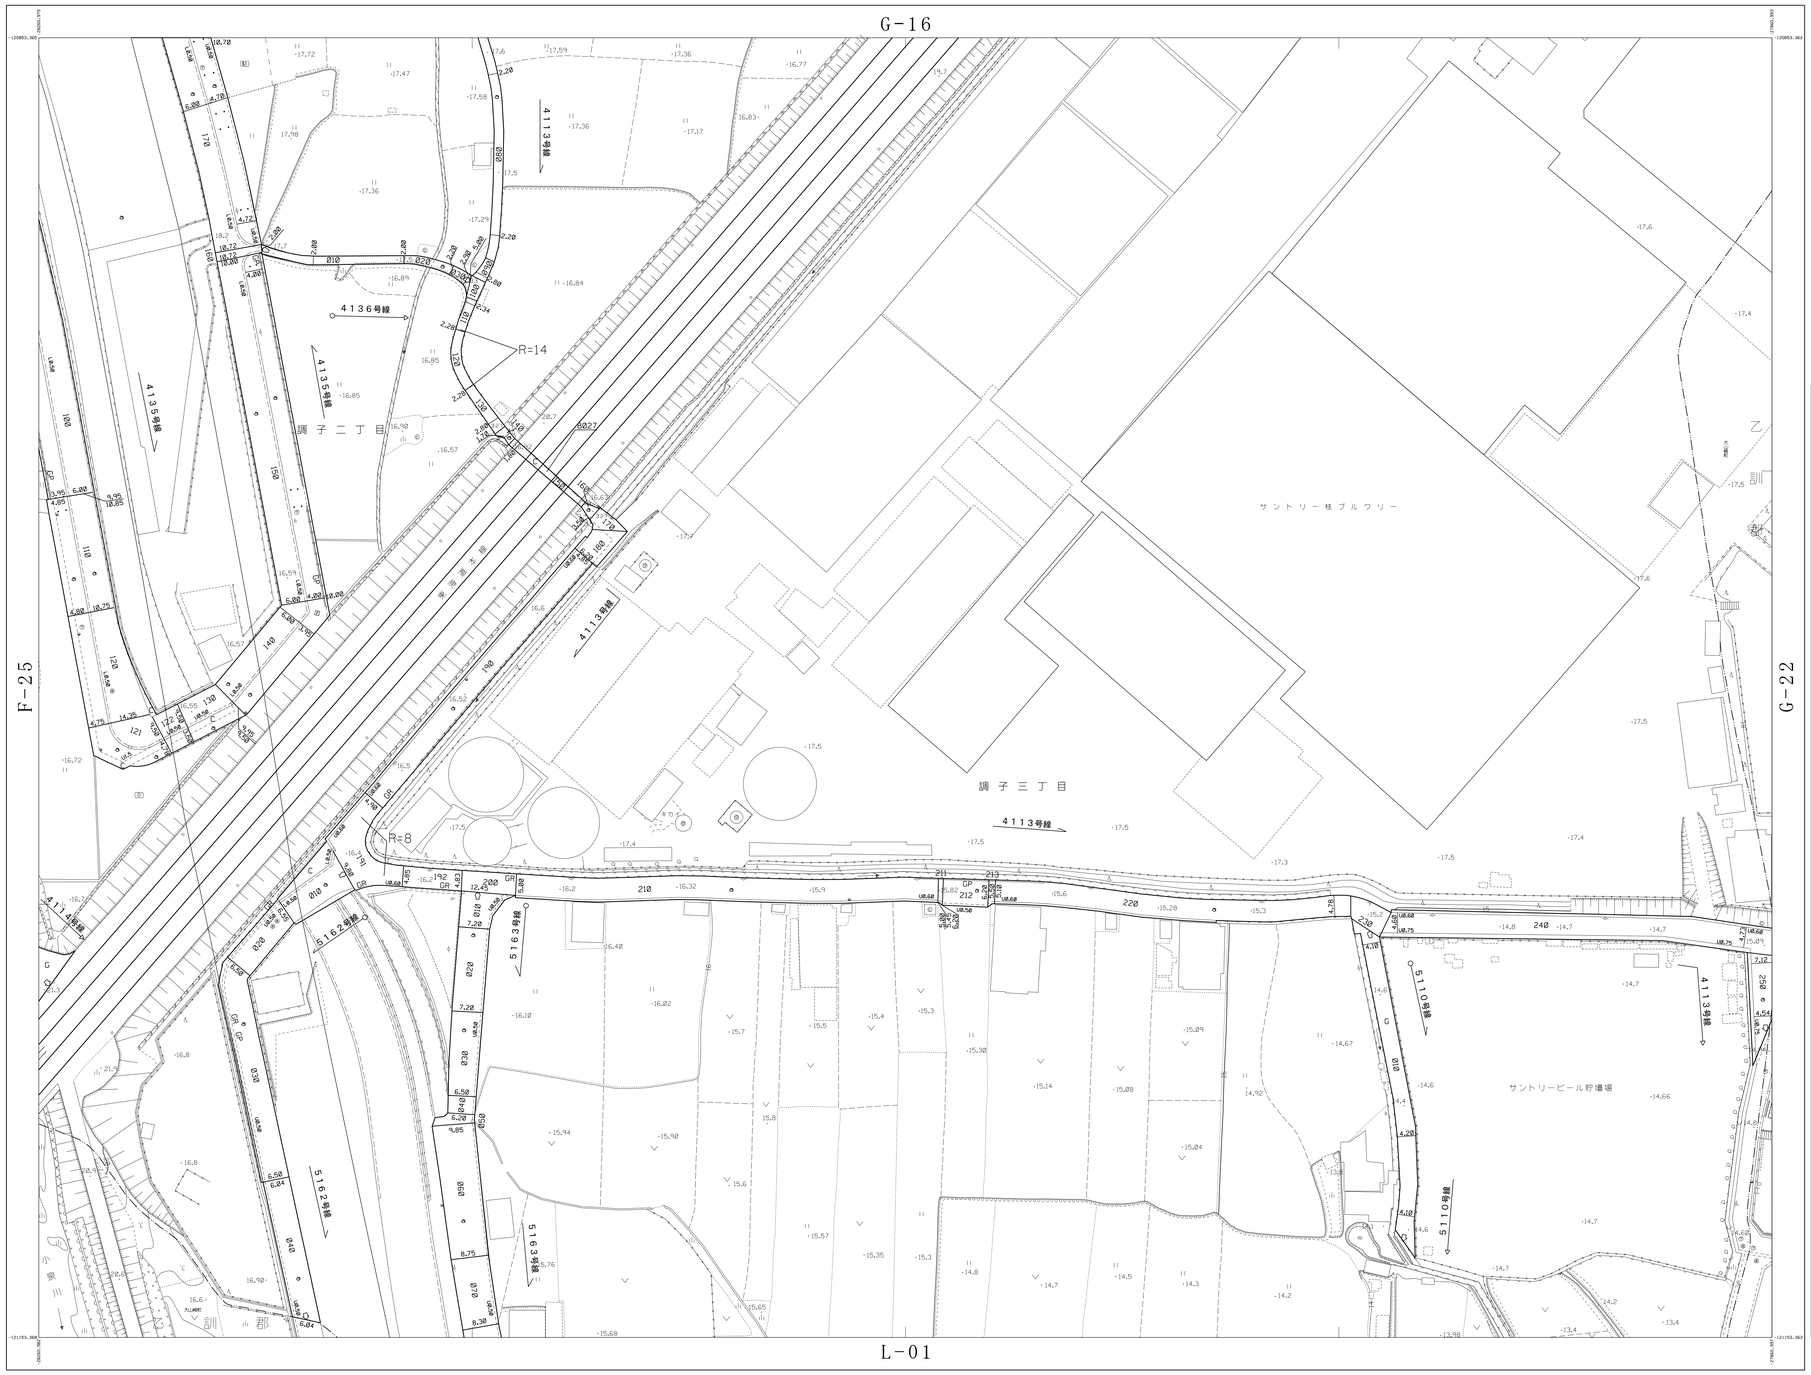

概見図

G-21

F-20	G-16	G-17
F-25	G-21	G-22
	L-01	

記号

本管	水道	本管	電力(ケーブル)	本管	スレート
本管	モルタル	本管	トタン	本管	プレハブ

（東京都建築局表示）

凡例説明

A	アスファルト	C	コンクリート	S	鉄鋼舗装
a	種別アスファルト	G	砂利道		
	普通建物		堅ろう建物		普通無壁舎 堅ろう無壁舎
	門		扉		塀
	プール				
	官公署		土木事務所		協同組合
	郵便所		市役所及び出張所		デパート
	税務所		神社		病院
	税務署		寺院		火葬場
	税関		キリスト教会		工場
	郵便局		学校		発電所
	交番所		幼稚園・保育園		変電所
	消防所		公会堂・公民館		浄水場
	工事事務所		博物館		揚水機場
	出張所		図書館		揚・排水機場
	警察所		市役所		排水機場
	交番		保健所		WC 公衆便所
	消防署		病院		ガソリンスタンド
	職業安定所		銀行		
	落下防止さく		鉄さく		へい
	防護さく		生垣		堅ろうへい
	未分類さく		土塁		
	三角点		公共水準点		その他の基準点
	多角点				
	多角点等				
	計量塔		消火栓		照明灯
	ガス		消火栓位置		防犯灯
	電話		地下消火孔		信号灯
	電力		口		航空灯台
	下水		独立柱（広告柱）		灯標
	水道		独立柱（計量柱）		ヘリポート
	料金		噴水		水位観測所
	電話		井戸		流量観測所
	電力		油田・ガス田		雨量観測所
	鉄塔		貯水槽		水質観測所
	記念碑		肥料槽		波浪観測所
	立像		給車機		風向・風速観測所
	防護柵		タンク		輪送管（地上）
	行ちょう		給水塔		輪送管（空間）
	給油		火の見		送電線
	角柱		煙突		
	官民境界杭		高塔		
			電波塔		
	区域界		材料置場		学校・幼稚園・保育所
	空地		橋メロ・橋詰口		都道府県庁・市役所
	駐車場		道路・駅前		土地改良区・土地区画整理組合
	広場		運動場		都道府県庁・市役所
	園地		市場		
	墓地		城・城跡		
	国道		高速道路（ETC車線含む）		市道
	県道		連絡ランプ		内道
	市道		バス停		横断
	農道		安全地帯		信号灯
	トンネル内の道路		分離帯		カーブミラー
	建設中の道路		歩道橋		電話ボックス
	道路橋（高架部）		柵		郵便ポスト
	橋		道路の管理等		火災報知器
	堤		汽車軌道		杭
	桟橋		汽車軌道（地下部）		杭
	桟橋		汽車軌道（地下部）		U字型溝
	桟橋歩道橋		汽車軌道（地下部）		L字型溝
	地下横断歩道		汽車軌道（地下部）		柵
	歩道		汽車軌道（地下部）		柵
	石垣		汽車軌道（地下部）		
	普通鉄道		普通鉄道		鉄道のトンネル
	地下鉄路上部		路面電車		停留所
	路面電車		モノレール		プラットホーム
	モノレール		特殊鉄道		プラットホーム屋根
	特殊鉄道		鉄道橋（高架部）		モノレール橋脚
	架線		跨線橋		鉄道の電線類
	建設中の鉄道		地下道路		
	地下鉄地下部				
	人工斜面		コンクリート		柵
	土堤		ブロック	擁壁	モルタル
			石積み		コンクリート
	都道県界		都市・東京都の区界		大字・町・丁目界
	北海道の支庁界		郡・政令指定市の区界		
	種生界		茶畑		桑畑
	郡生界		果樹園		しの田（湿地）
	田		その他の農作地		竹林
	畑		荒地		山林
	畑		芝生		砂浜地（未分類）
	きとうあり畑		広葉樹林		砂地
	パイナップル畑		針葉樹林		砂
	わさび畑		竹林		干潟
	桑畑		荒地		

G-21

測図 平成22年 3月
現調 平成22年 3月

平成22年 3月23日 調整
平成27年 3月31日 調整
平成28年 3月31日 調整
令和 2年 3月31日 調整
令和 8年 3月31日 調整

座標系 第VII系
等高線間隔 1m

1：500

0 10 20 30 40 50 100 (m)

計画機関 京都府長岡京市
作業機関 朝日航洋株式会社