


長岡京市道路台帳平面図


I-25

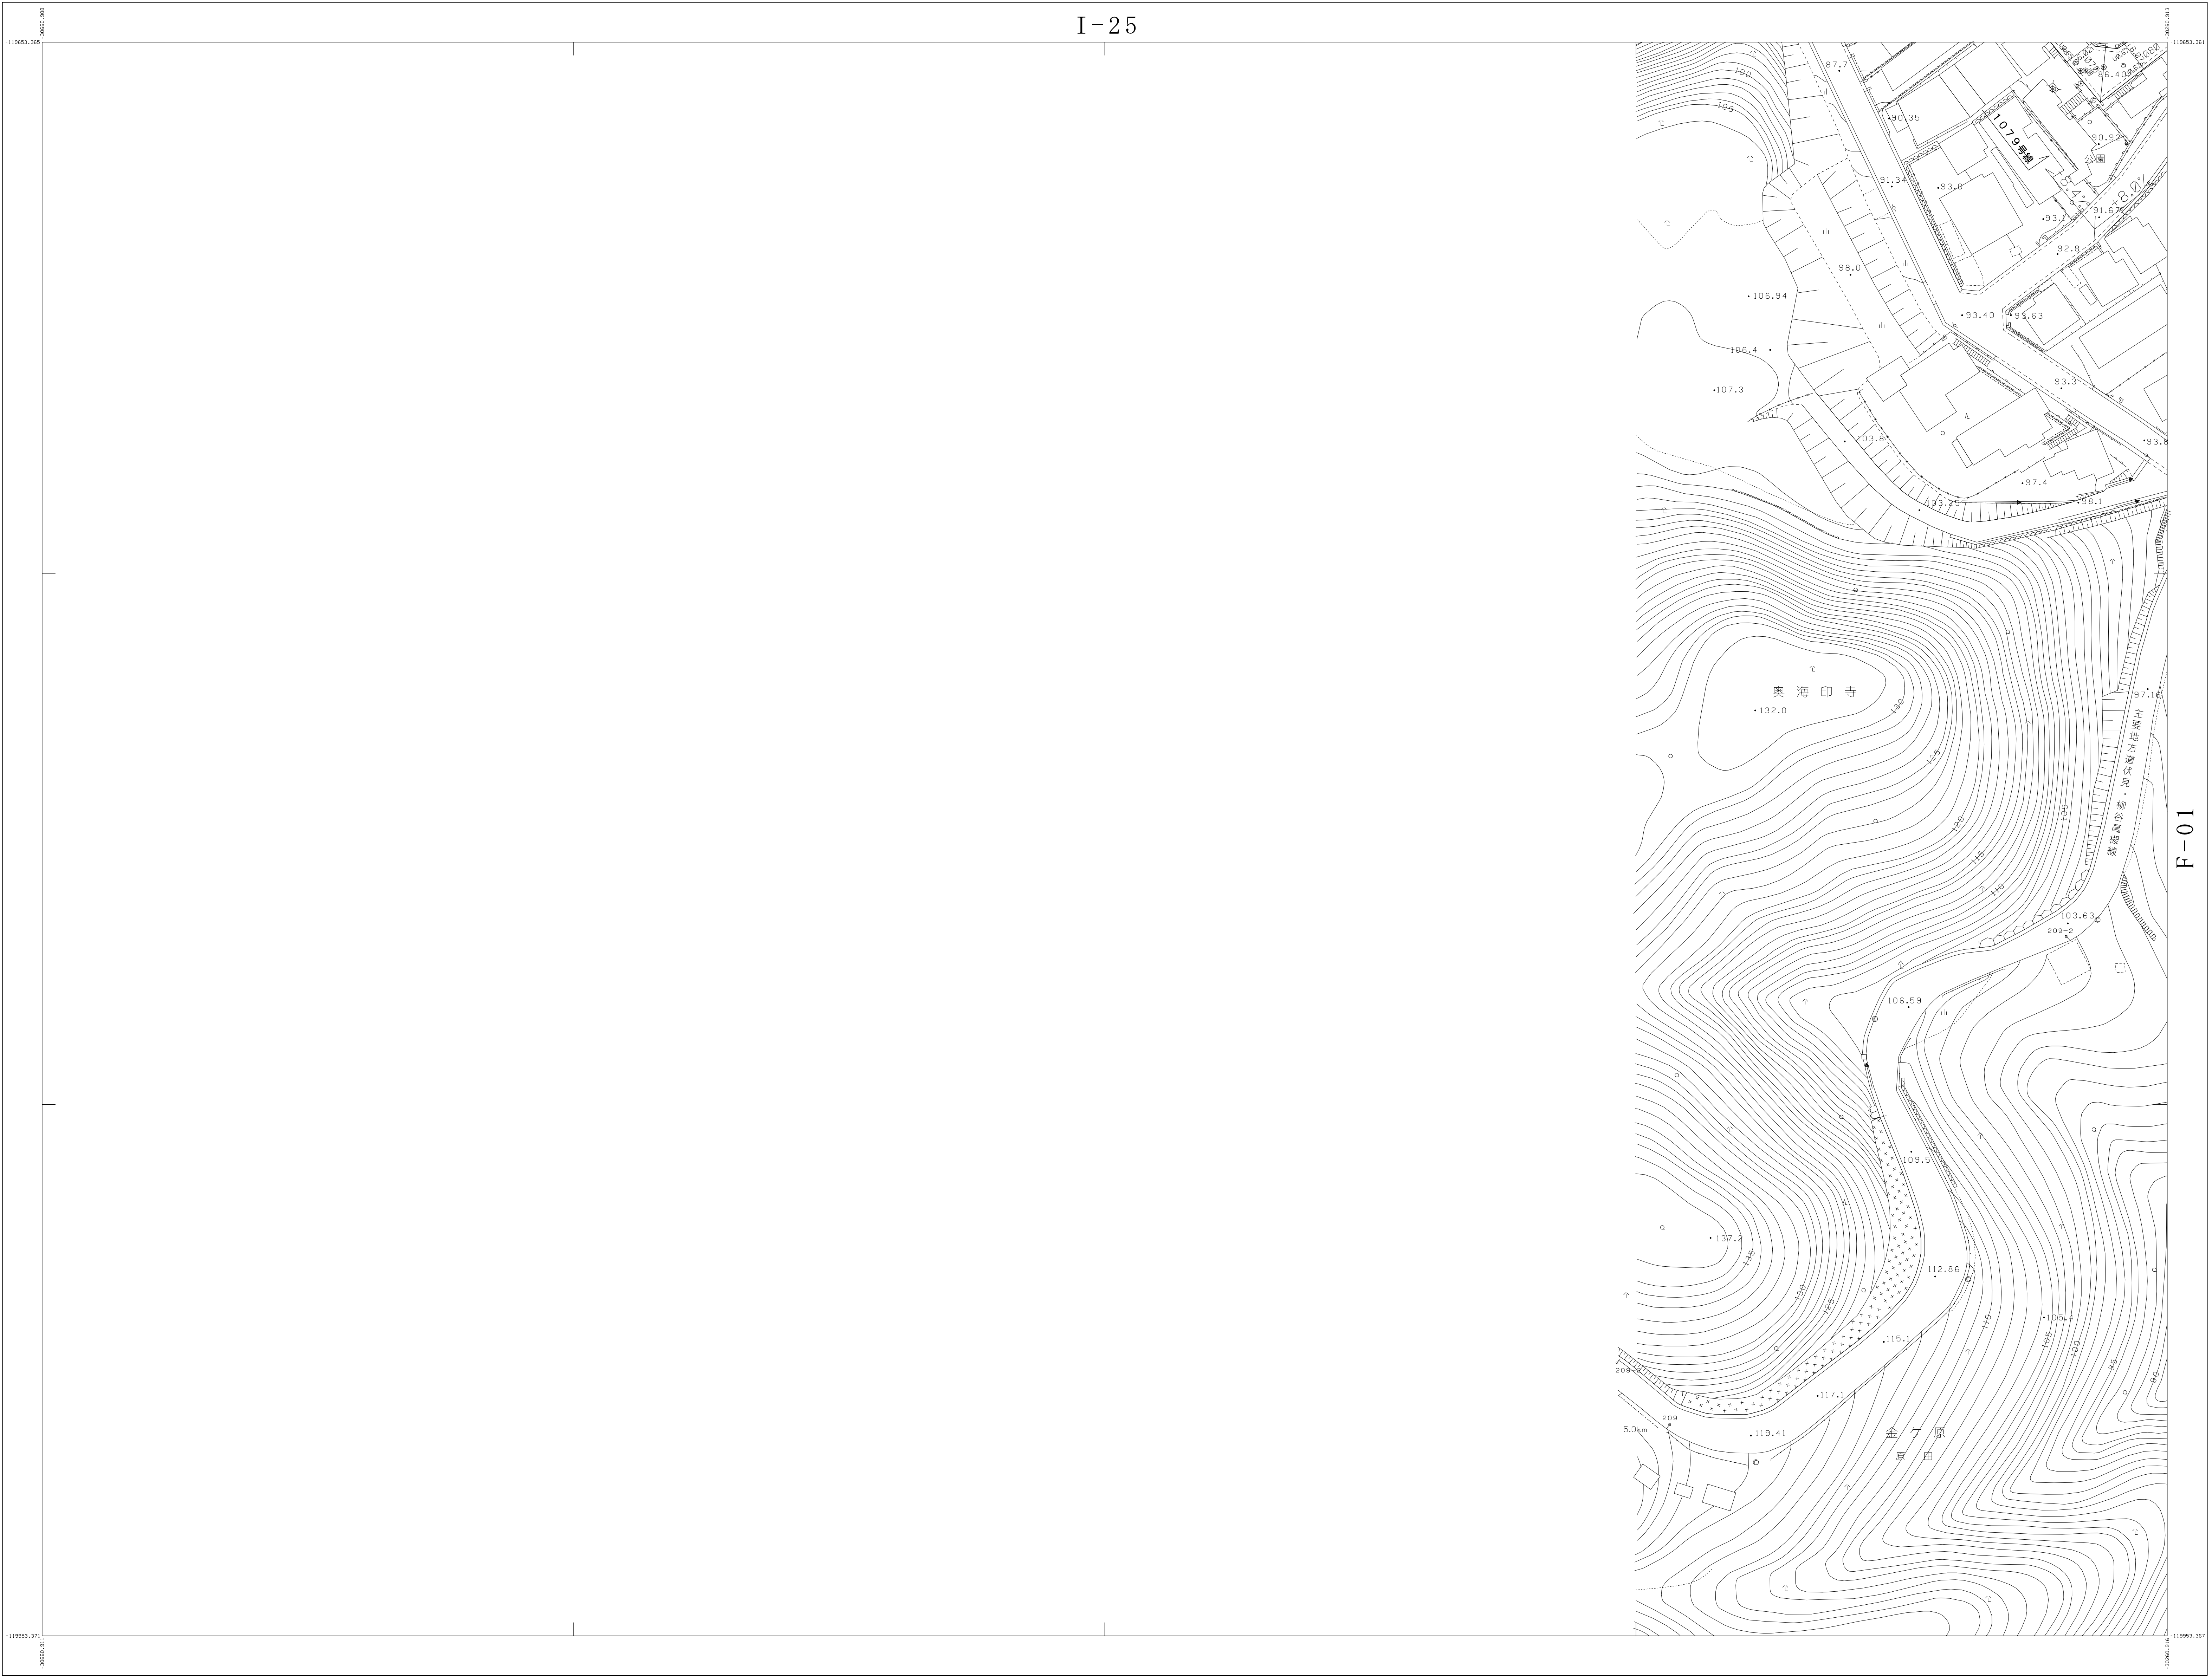

概 見 図

J-05

I-25	C-21
J-05	F-01
	F-06

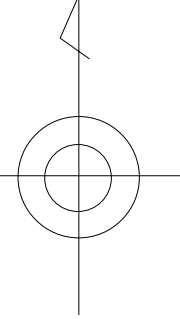

記 号

1	2	
---	---	---	---	---	---	---	---	---	----	----	-----	-----	------