



長岡京市公共下水道台帳（汚水）

A-10

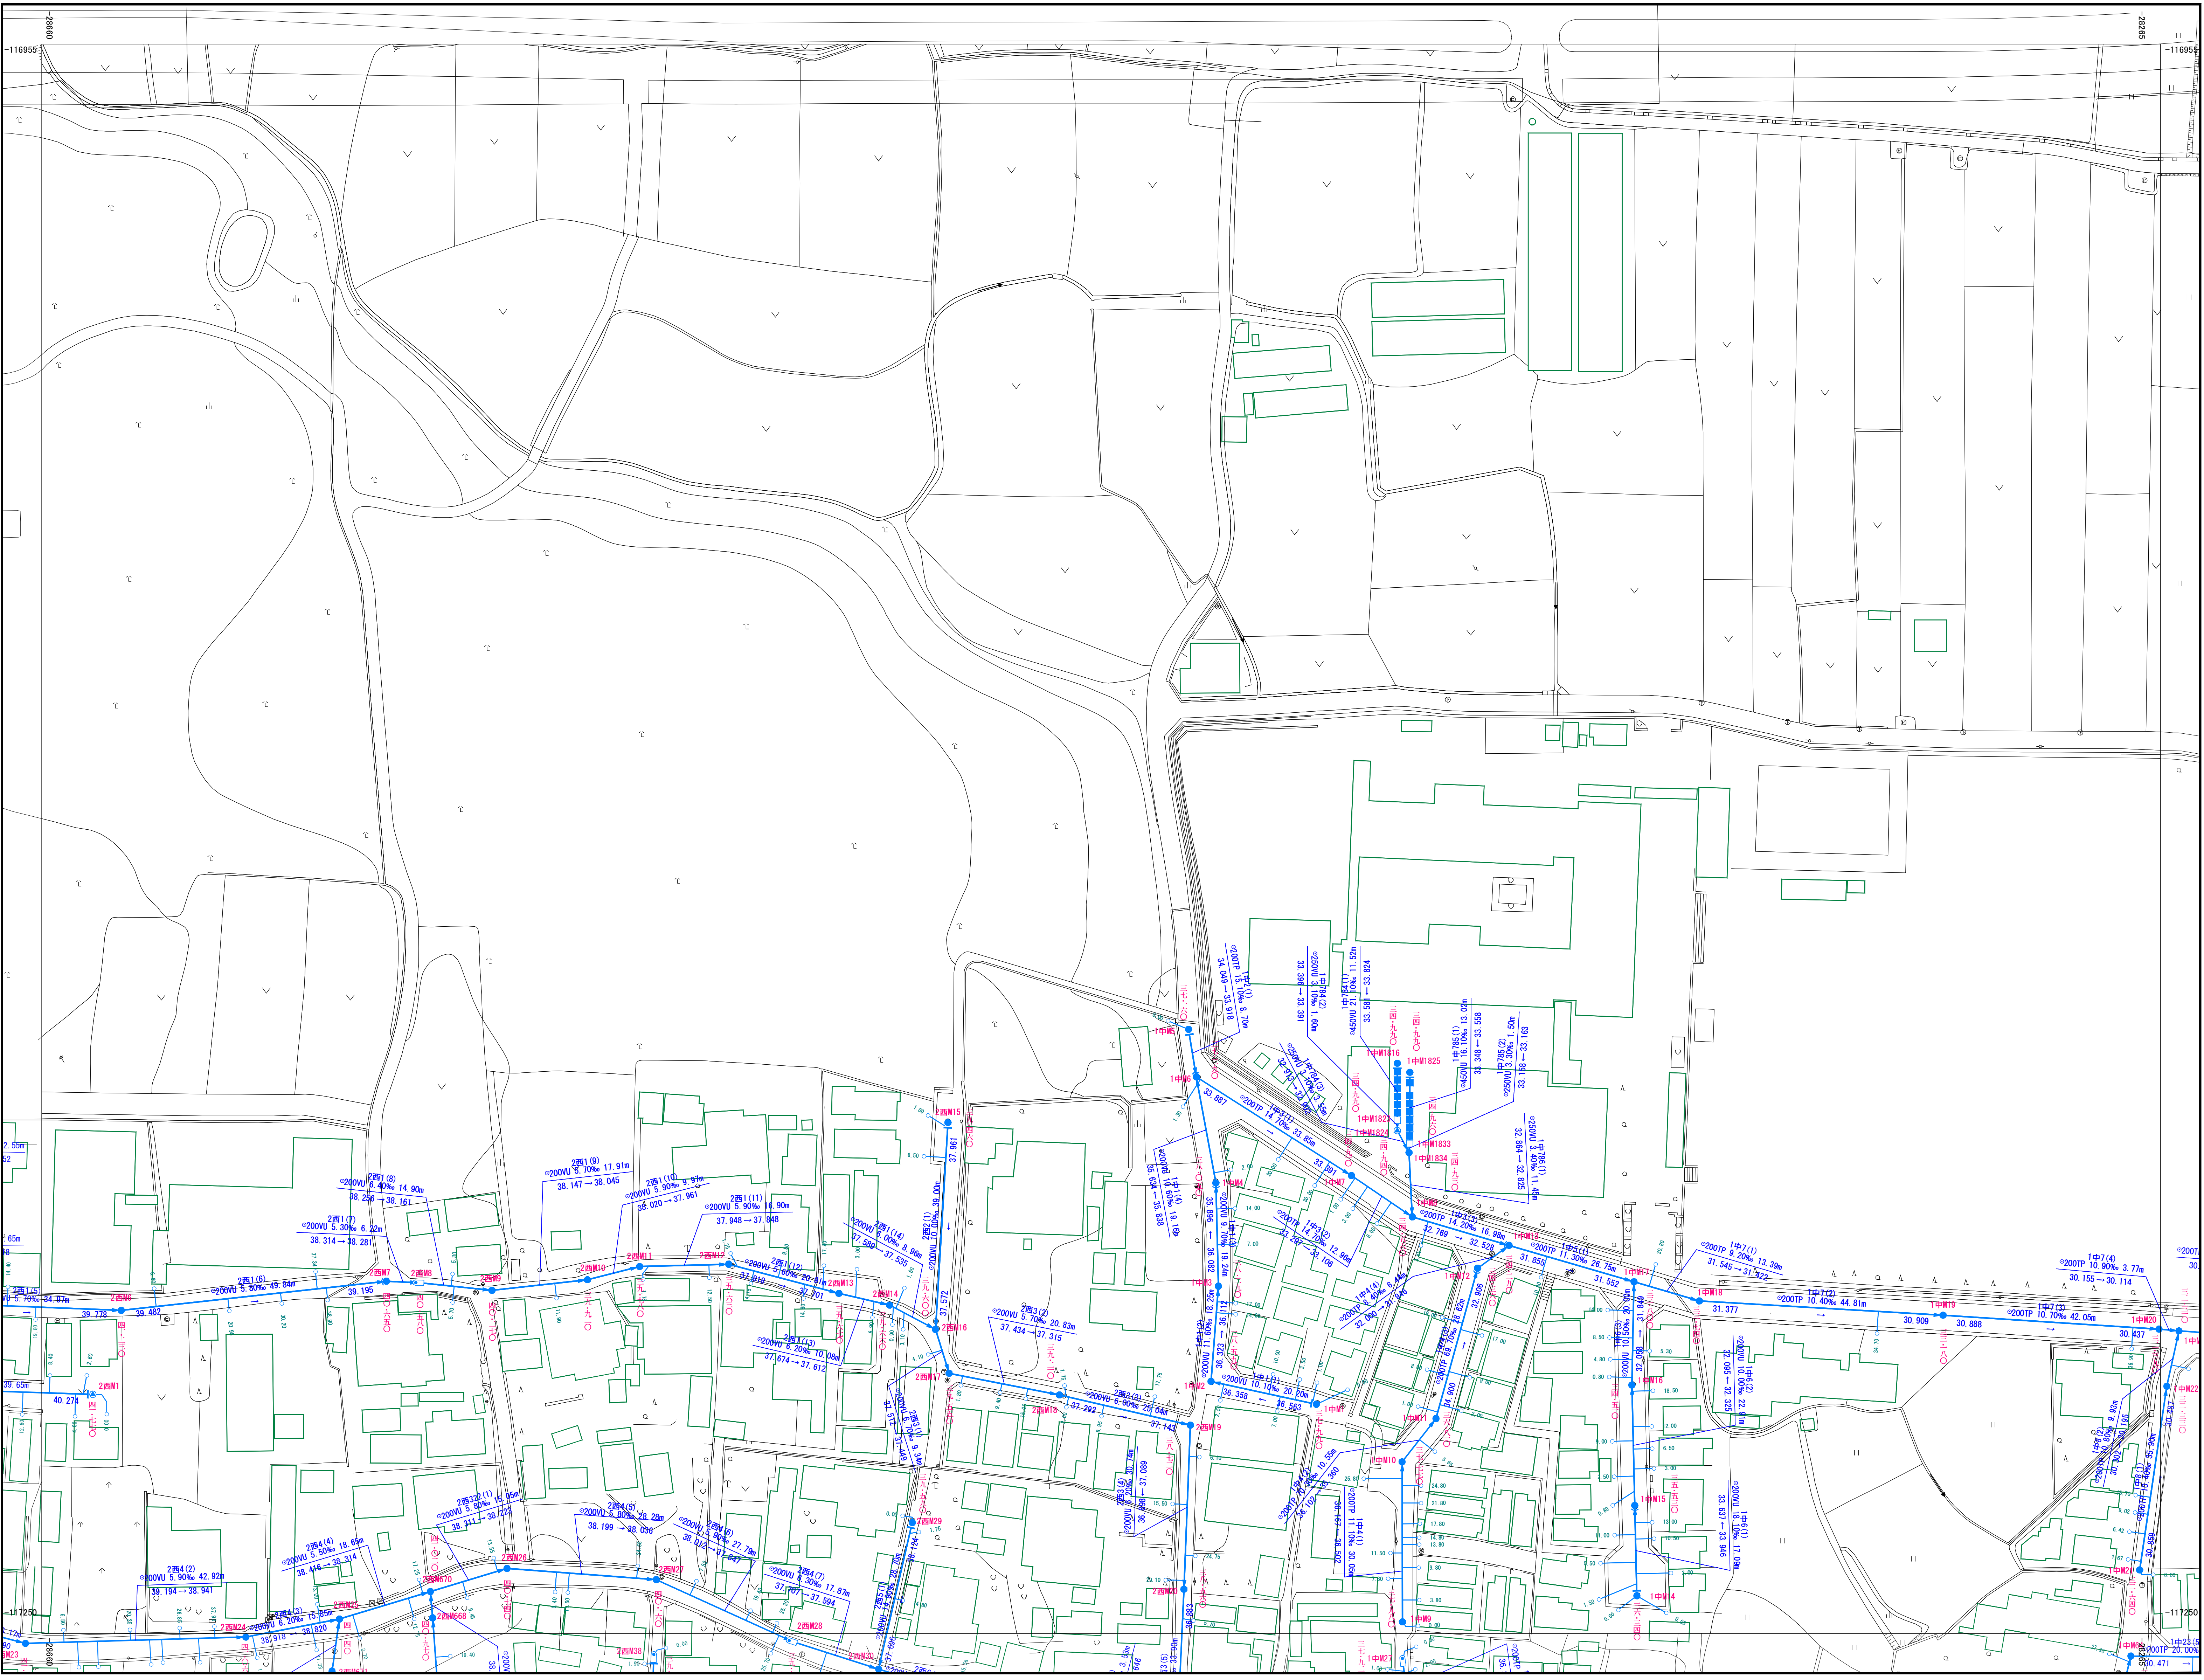

		B-01
A-09	A-10	B-03
A-14	A-15	B-05

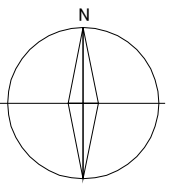

凡 例	
記 号	種 別
①	0号マンホール
●	1号マンホール
⊙	2号マンホール
⊗	3号マンホール
⊕	4号マンホール
■	特殊1号マンホール
⦿	特殊2号マンホール
⦿	特殊2号マンホール (高踏形)
⦿	特殊3号マンホール
▲	塩ビマンホール
Ⓡ	レジンマンホール
Ⓢ	コンクリートマンホール
○	1号汚水ます
Ⓜ	特殊マンホール
Ⓜ	橋門マンホール
Ⓜ	マンホールポンプ
Ⓜ	流域計測用 マンホール
■	災害用マンホールトイレ
□	貯留弁式マンホール
—	幹線
—	枝線
---	圧送管(幹線)
---	圧送管(枝線)
—	取付管
○	公共樹

