A-13

長岡京市公共下水道台帳（汚水）

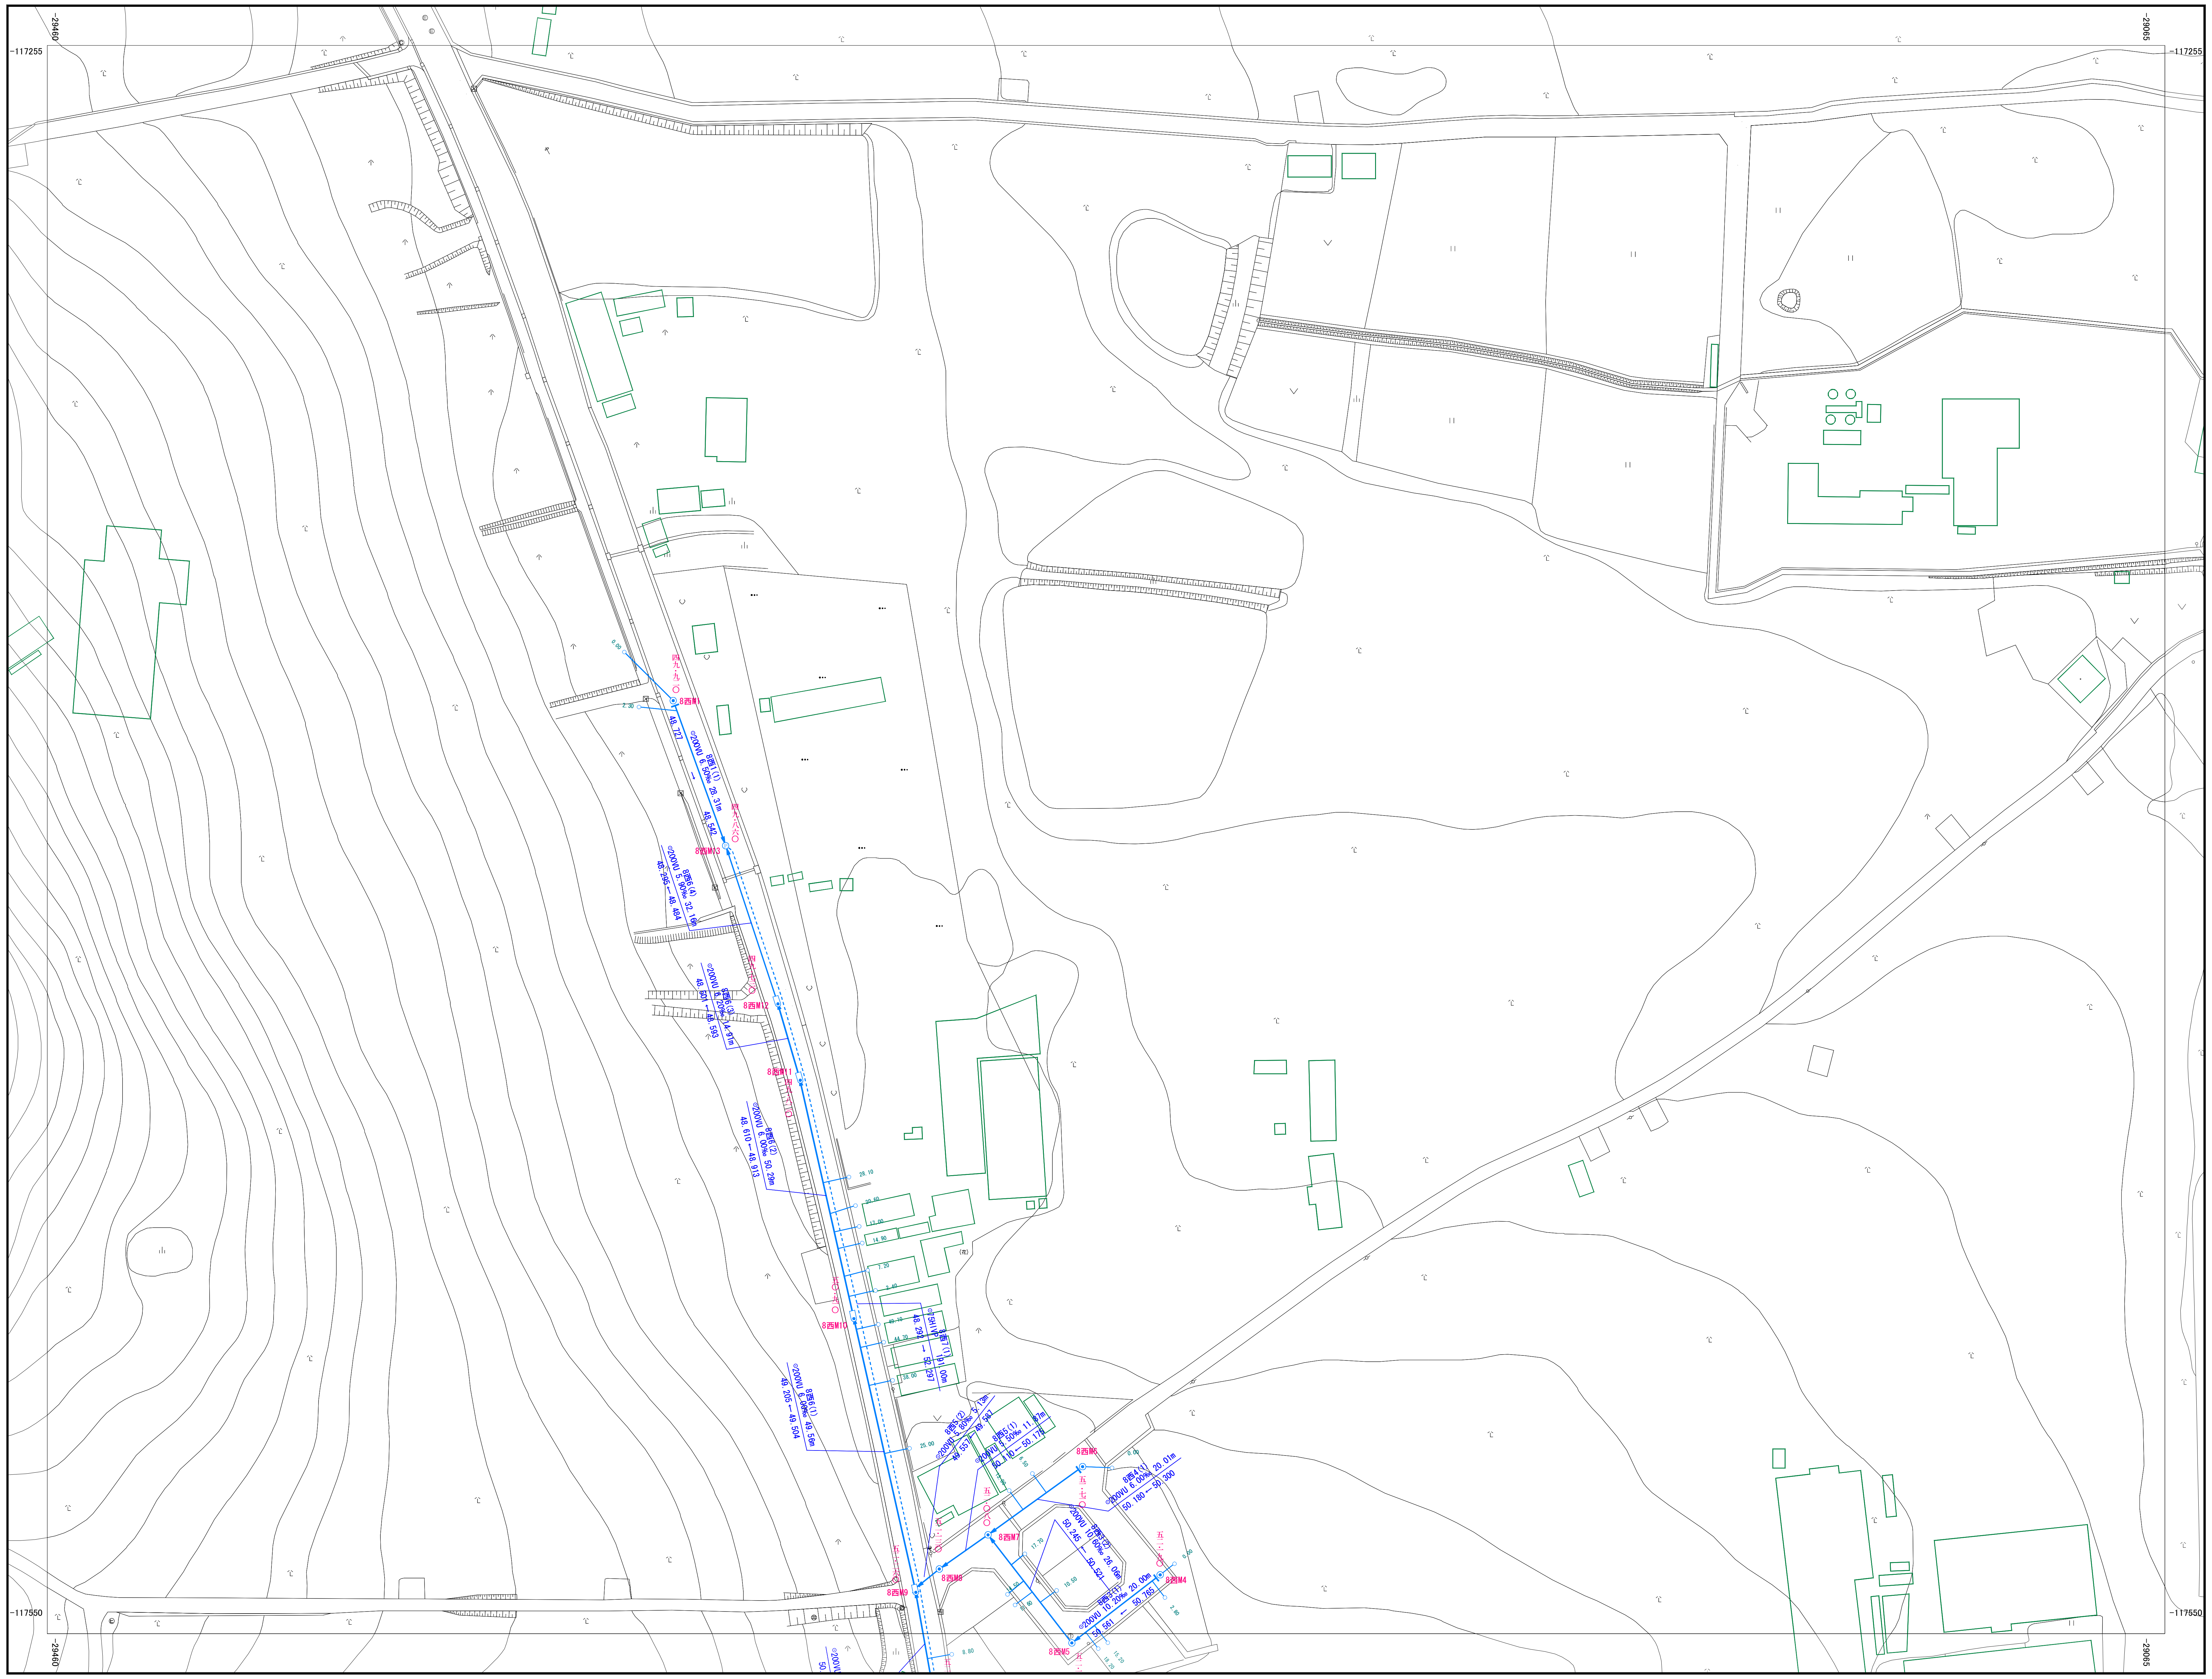
-29460
-29065
-117255
-117550
長岡京市

A-07	A-08	A-09
A-12	A-13	A-14
A-17	A-18	A-19

凡　例

記　号	種　別
⦶	0号マンホール
●	1号マンホール
⊙	2号マンホール
◎	3号マンホール
⊗	4号マンホール
▣	特殊1号マンホール
⊙	特殊2号マンホール
⊙	特殊2号マンホール（馬蹄形）
○	特殊3号マンホール
▲	塩ビマンホール
Ⓡ	レジンマンホール
Ⓒ	コンクリートマンホール
○	1号汚水ます
▣	特殊マンホール
⬭	楕円マンホール
Ⓟ	マンホールポンプ
⊗	流域計測用マンホール
■	災害用マンホールトイレ
□	貯留弁式マンホール
═	幹線
―	枝線
┅	圧送管(幹線)
╌	圧送管(枝線)
―	取付管
○	公共桝

表　示　例

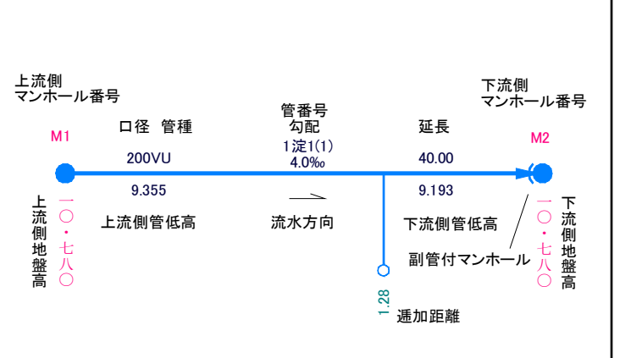
上流側
マンホール番号
M1
口径　管種
200VU
9.355
上流側管低高
上流側地盤高
一〇・七八〇
管番号
勾配
1淀1(1)
4.0‰
流水方向
延長
40.00
9.193
下流側管低高
副管付マンホール
1.28
逓加距離
下流側
マンホール番号
M2
下流側地盤高
一〇・七八〇

令和7年1月　　株式会社中央設計技術研究所　調製

0　10　50m

縮尺　1：500

A-13